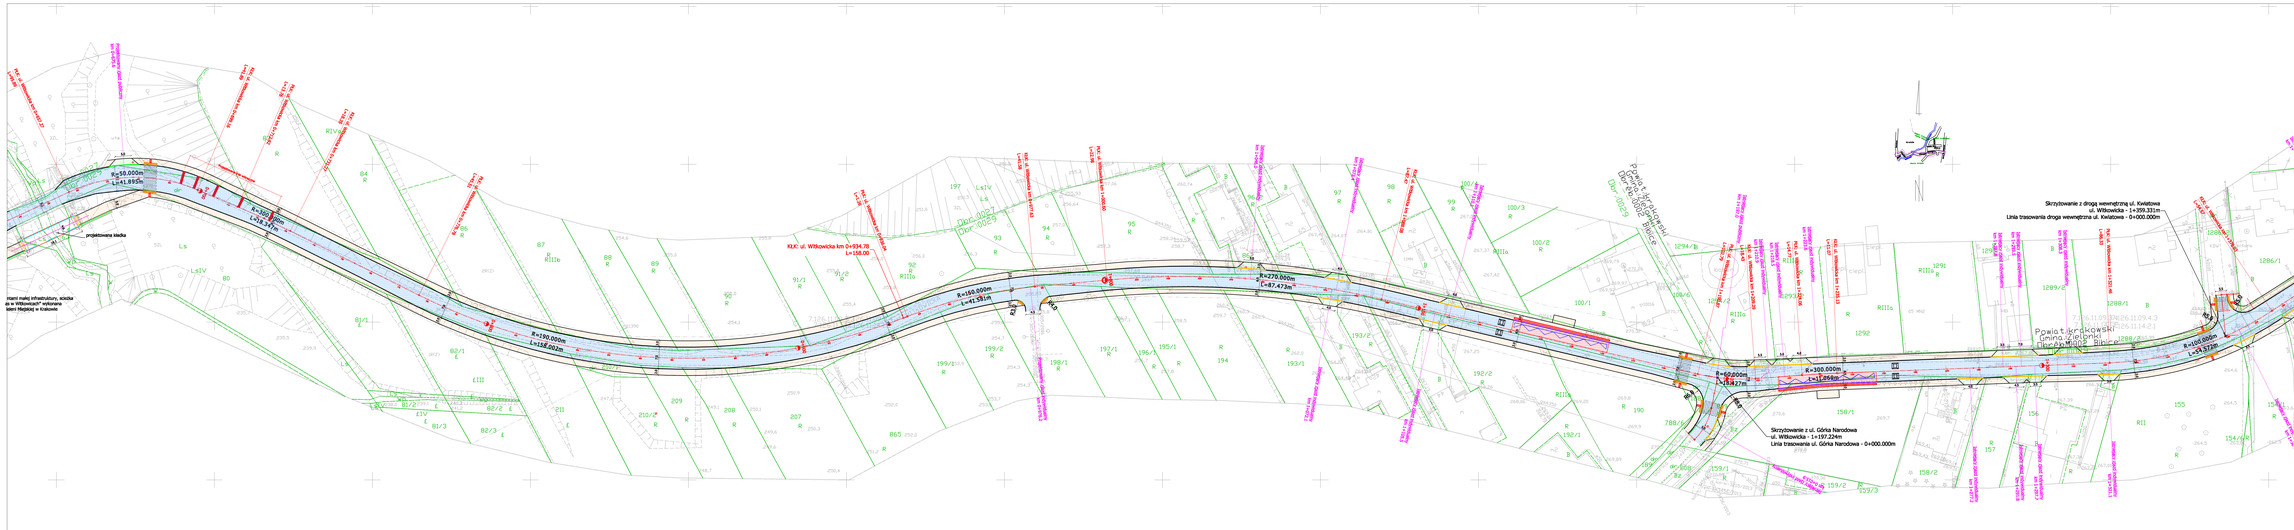
Skrzyżowanie z drogą wewnętrzną ul. Kwiatowa
ul. Wiślnowicka - 1+359,331m -
Linia trasowania drogi wewnętrznej ul. Kwiatowa - 0+000.000m
Skrzyżowanie z ul. Górka Narodowa
ul. Wiślnowicka - 1+197,224m
Linia trasowania ul. Górka Narodowa - 0+000.000m
Powiat Krakowski
Gmina Zielonki
Obręb Modlnica
Powiat Krakowski
Gmina Zielonki
Obręb Modlnica
projektowana kładka
Kolizja: ul. Wiślnowicka km 0+934,78
L=158.00
R=10.000m
L=11.890m
R=270.000m
L=87.473m
R=150.000m
L=41.581m
R=190.000m
L=124.022m
R=60.000m
L=17.827m
R=300.000m
L=17.066m
R=100.000m
L=53.921m
LEGENDA
oś ul.Wiślnowickiej
proj. krawężnik betonowy wyniesiony 12cm
proj. krawężnik betonowy obniżony do 3cm na zjazdach
proj. krawężnik betonowy obniżony do 2cm w miejscu przejść dla pieszych
proj. obrzeże betonowe
krawężnik załamany 6cm
pas nawierzchniowy na przejściu dla pieszych i pola zamówione w kostkarie płowarnie (BEA40cm)
płyty chodnikowe z ostrzeżeniowym dolistewnym w kostkarie kaputki z wyp. 4mm (Drutfarn)
krawężnik typu kassel
nawierzchnia jezdni - bitumiczna
nawierzchnia przystankowa - betonowa kolor czerwony
nawierzchnia chodnika
nawierzchnia zjazdów
nawierzchnia ścieżki rowerowej
przebudowywane na kolach
przejście dla pieszych
Firma Inżynierska ARCUS
Jerzy Bajer
ul. Kuźnicy Kołłątajowskiej 15/37, 31-234 Kraków
tel. 12 266 11 14
e-mail: biuro@arcus.com.pl; tbarosz@interia.pl
Inwestor:
Gmina Miejska Kraków
ZIKiT w Krakowie
ul. Centralna 53
31-586 Kraków
Nazwa opracowania:
"Rozbudowa ulicy Wiślnowickiej w Krakowie"
SIWZ: zmiana:
Plan sytuacyjny
Funkcja
Imię i nazwisko
Specjalność
Nr uprawnień
Podpis
Rodzaj opracowania
BRANŻA DROGOWA
Projektant
mgr inż. Jerzy Bajer
drogowe
MP-dp-1039/94
Skala
Sprawdzał
mgr inż. Jan Rodzaj
Sprawdzał
mgr inż. Aleksandra Gorczyca
1:500
Kraków, marzec 2015
Rys.2.2