PRZEKRÓJ KONSTRUKCYJNY I-I

SKALA 1:50

RUCH - KR1
NOŚNOŚĆ GRUNTU - G3

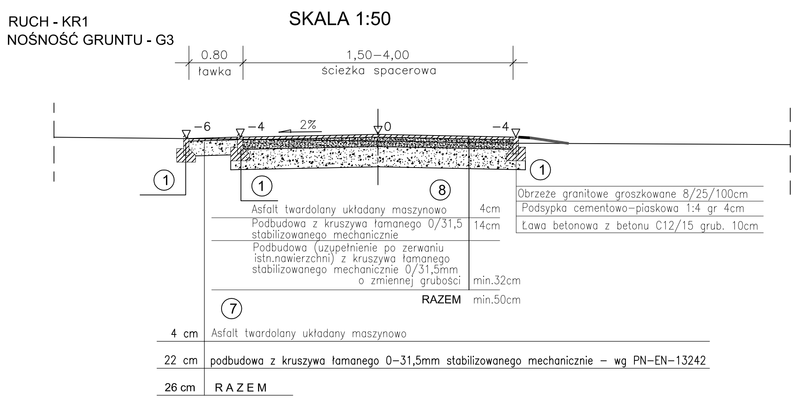

4 cm	Asfalt twardolany układany maszynowo
22 cm	podbudowa z kruszywa łamanego 0–31,5mm stabilizowanego mechanicznie – wg PN–EN–13242
26 cm	R A Z E M

PRZEKRÓJ KONSTRUKCYJNY II-II

SKALA 1:50

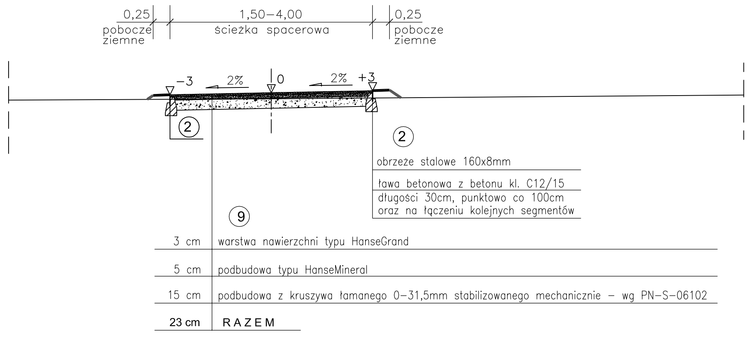

3 cm	warstwa nawierzchni typu HanseGrand
5 cm	podbudowa typu HanseMineral
15 cm	podbudowa z kruszywa łamanego 0–31,5mm stabilizowanego mechanicznie – wg PN–S–06102
23 cm	R A Z E M

PRZEKRÓJ KONSTRUKCYJNY III-III

SKALA 1:50

RUCH - KR1
NOŚNOŚĆ GRUNTU - G3

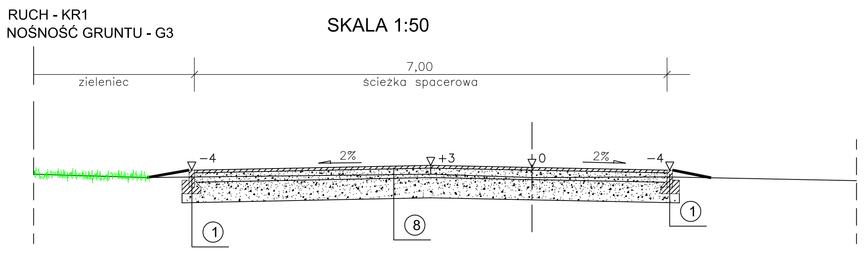

PRZEKRÓJ KONSTRUKCYJNY IV-IV

SKALA 1:50

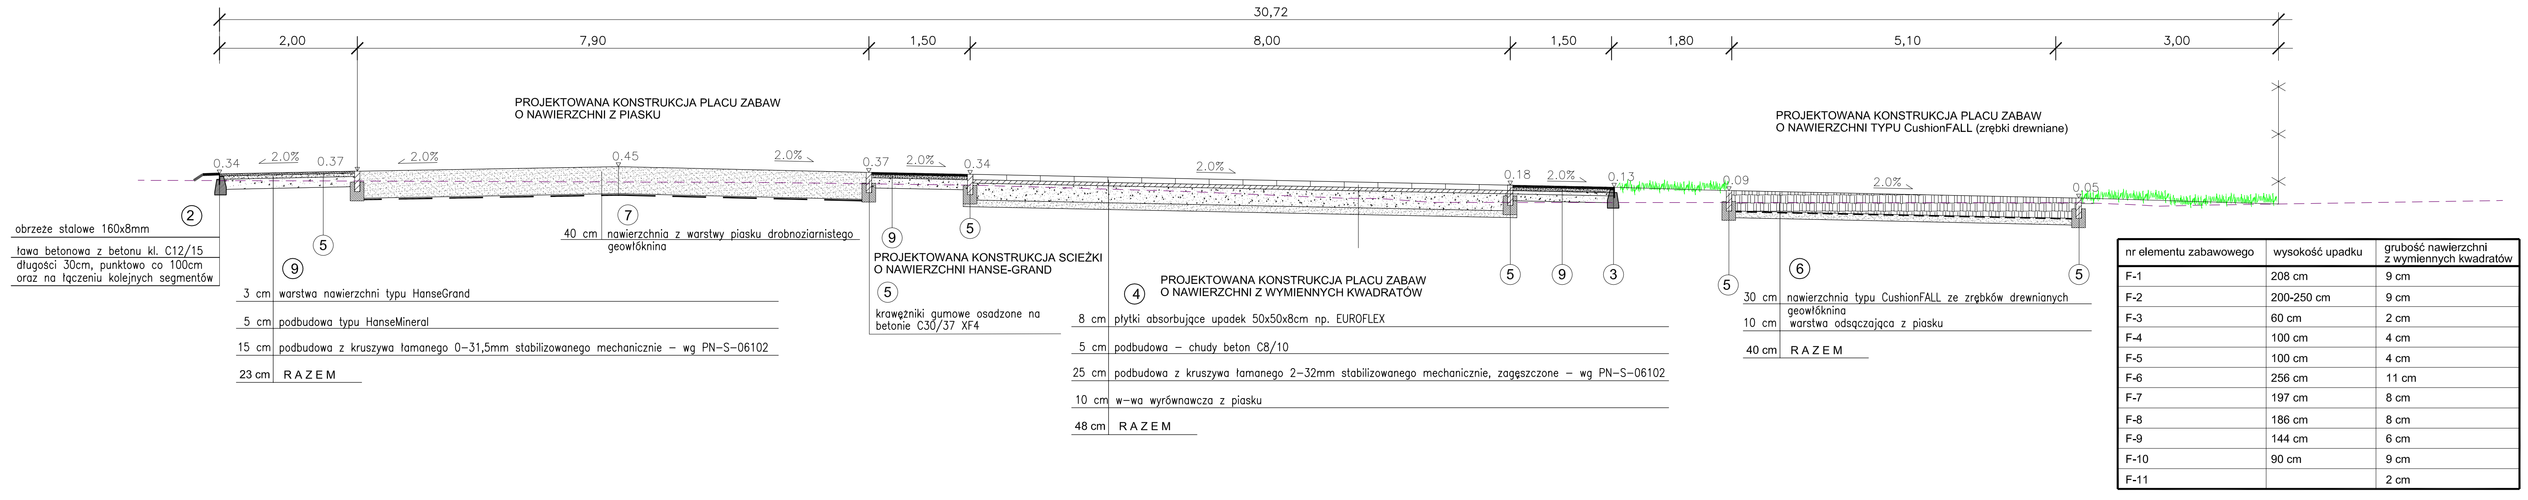

3 cm	warstwa nawierzchni typu HanseGrand
5 cm	podbudowa typu HanseMineral
15 cm	podbudowa z kruszywa łamanego 0–31,5mm stabilizowanego mechanicznie – wg PN–S–06102
23 cm	R A Z E M

5	krawężniki gumowe osadzone na betonie C30/37 XF4

8 cm	płytki absorbujące upadek 50x50x8cm np. EUROFLEX
5 cm	podbudowa – chudy beton C8/10
25 cm	podbudowa z kruszywa łamanego 2–32mm stabilizowanego mechanicznie, zagęszczone – wg PN–S–06102
10 cm	w–wa wyrównawcza z piasku
48 cm	R A Z E M

30 cm	nawierzchnia typu CushionFALL ze zrębków drewnianych geowłókniną
10 cm	warstwa odsączająca z piasku
40 cm	R A Z E M

nr elementu zabawowego	wysokość upadku	grubość nawierzchni z wymiennych kwadratów
F-1	208 cm	9 cm
F-2	200-250 cm	9 cm
F-3	60 cm	2 cm
F-4	100 cm	4 cm
F-5	100 cm	4 cm
F-6	256 cm	11 cm
F-7	197 cm	8 cm
F-8	186 cm	8 cm
F-9	144 cm	6 cm
F-10	90 cm	9 cm
F-11		2 cm

PRZEKRÓJ KONSTRUKCYJNY V-V

SKALA 1:50

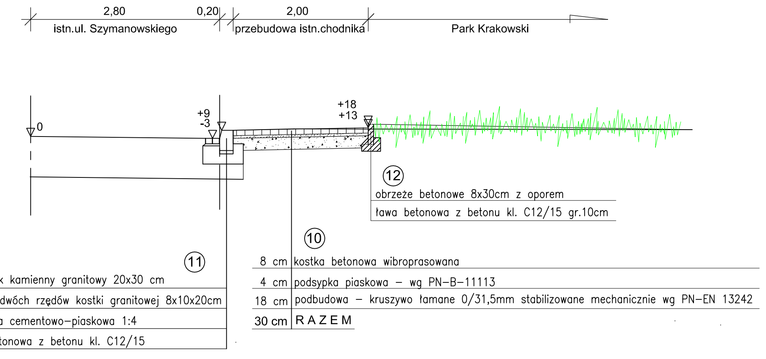

8 cm	kostka betonowa wibroprasowana
4 cm	podsypka piaskowa – wg PN–B–11113
18 cm	podbudowa – kruszywo łamane 0/31,5mm stabilizowane mechanicznie wg PN–EN 13242
30 cm	R A Z E M

ARG
PROJEKTOWANIE INWESTYCYJNE
SPÓŁKA Z O.O.
NIP 945-216-74-47, REGON 122516462, KRS 0000412147
31-410 Kraków, ul. Czerwińskiewa 4a
tel.: 418 00 60, 01, 62 fax.: 418 16 20
e-mail: biuro@arg.krakow.pl

GAJDA - Architektura Krajobrazu
Brzeże, ul. Narodowa 116, 32-080 Zabierzów
tel: (0-12) 623-28-00; fax: (0-12) 623-28-06; e-mail: biuro@g ajda-ak.pl

JEDNOSTKA BRANŻOWA	nazwa firmy adres
NAZWA INWESTYCJI	Rewaloryzacja istniejącego Parku Krakowskiego w Krakowie
NR DZIAŁKI	652/1, 652/ 3, 768 obr. 4 Krowodrza
INWESTOR	Gmina Miejska Kraków reprezentowana przez Zarząd Zieleni Miejskiej ul. Za Torem 22, 30 – 542 Kraków
TEMAT	Przebudowa miejskiego parku w Krakowie w zakresie: budowa ścieżek, budowa placu zabaw, remont muru oporowego, budowa utwardzonej parkowego, budowa rampy dla osób niepełnosprawnych, elementów małej architektury oraz z infrastrukturą techniczną oraz przykycia wód opadowych, na terenie Parku Krakowskiego w Krakowie Przebudowa etapu A1 - A5
BRANŻA	drogowa
PROJEKTANT	mgr inż. Szczepan Garpiel upr. MAP/0275/POOD/10
FAZA	projekt wykonawczy
ZESPÓŁ OPRACOWUJĄCY	tech. Tadeusz Rubiś
DATA	lutedzień 2016
SPRAWDZAJĄCY	mgr inż. Jarosław Król upr. 411/2000
SKALA	1:50
TEMAT RYSUNKU	Przekroje konstrukcyjne I-I, II-II, III-III, IV-IV GV-V
NR RYS.	02