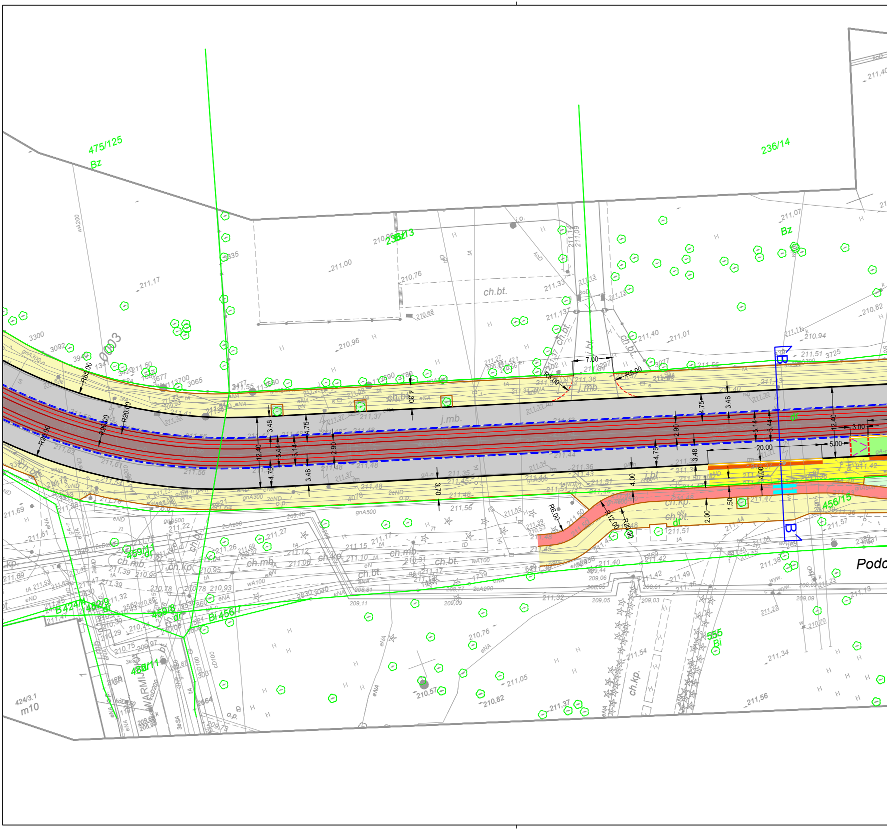
475/125
Bz
236/14
236/13
Bz
B
B'
456/15
dr
459/11
dr
459/8
dr
Bi 456/7
B 424/1
480/9
dr
480/11
555
Bi
424/3.1
m10
ch.bt.
j.mb.
ch.kp.
ch.mb.
WARMIŃ
Podc
R85.00
R90.00
R5.00
R6.00
R12.00
R20.00
7.00
12.40
3.48
5.44
5.14
4.75
2.90
3.70
4.30
20.00
5.00
3.00
4.00
1.50
2.00

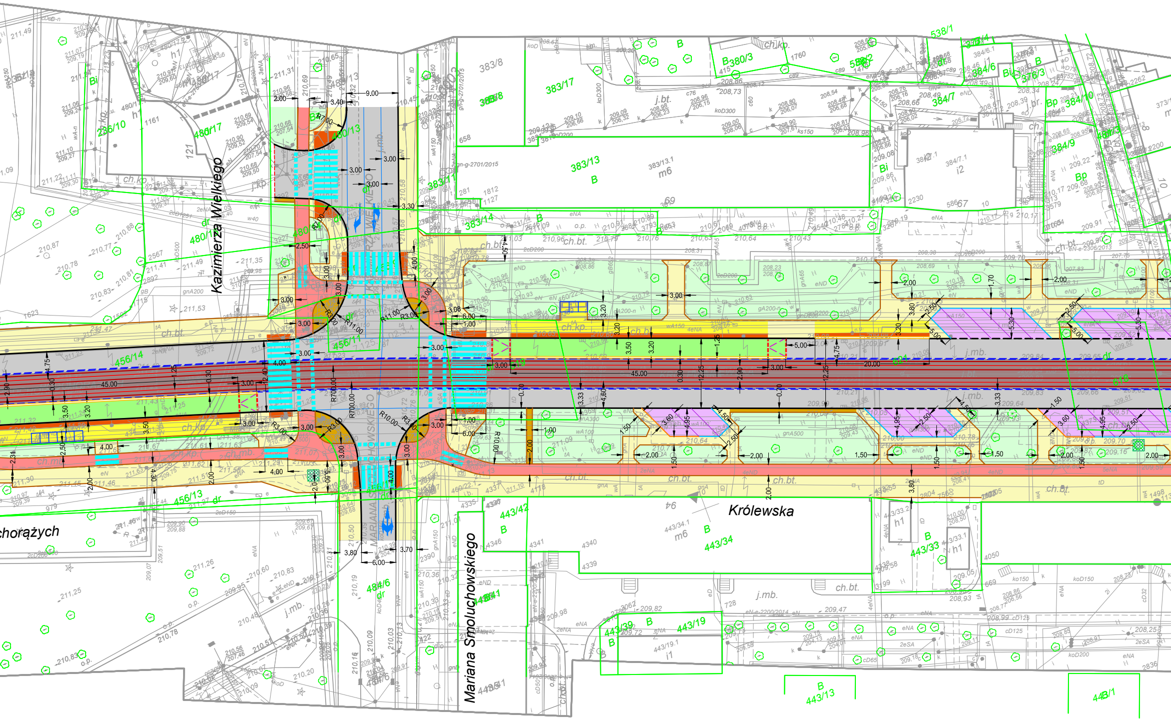
Kazimierza Wielkiego
Królewska
Mariana Smoluchowskiego
chorążych
456/14
456/13
456/11
480/13
480/17
383/13
383/17
383/14
443/42
443/34
443/33
443/39
443/19
443/13
484/6
384/7
384/6
384/9
380/3
538/1
ch.bt.
j.mb.
ch.kp.

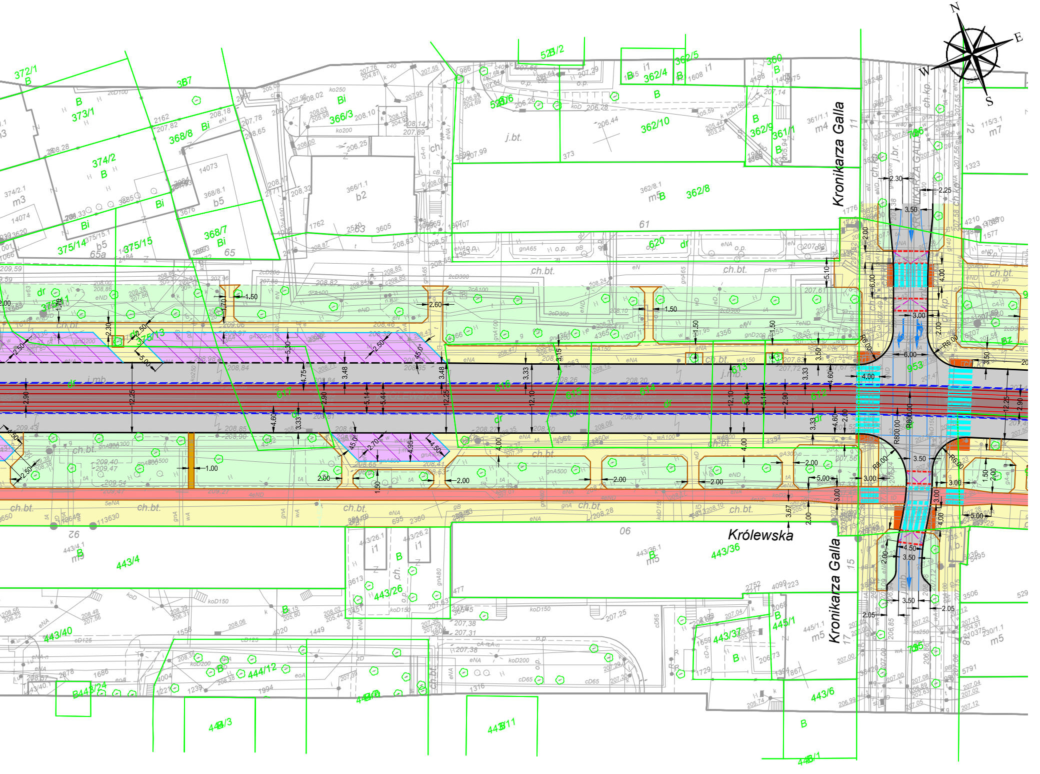

N
E
S
W
Kronikarza Galla
Kronikarza Galla
Królewska
372/1
373/1
374/2
368/8
366/3
362/4
362/5
362/10
362/9
361/1
360
362/8
368/7
375/14
375/15
375/11
375/13
620
613
614
615
616
617
619
953
443/4
443/26
443/36
443/37
443/40
444/12
445/1
443/6
j.bt.
ch.bt.
j.mb.
dr
12.25
12.10
3.50
6.00
4.00
3.00
2.00
R6.00
R8.00
R800.00

≡	PROJEKTOWANE TORY /SZYNA 60R2/
▦	PROJEKTOWANE TOROWISKO TRAMWAJOWE W TECHNOLOGII PODLEWU CIĄGŁEGO – NAWIERZCHNIA ASFALTOWA
▦	PROJEKTOWANE TOROWISKO TRAMWAJOWE W TECHNOLOGII PODLEWU CIĄGŁEGO – NAWIERZCHNIA Z KOSTKI KAMIENNEJ
🟫	PROJEKTOWANE TOROWISKO TRAMWAJOWE Z PŁYT PREFABRYKOWANYCH
- - -	PROJEKTOWANY KRAWĘŻNIK GRANITOWY 30x15cm TOROWY WTOPIONY – OBRAMOWANIE PODLEWU CIĄGŁEGO
- - -	PROJEKTOWANY KRAWĘŻNIK GRANITOWY 35x15cm TOROWY WTOPIONY – OBRAMOWANIE PŁYT PREFABRYKOWANYCH
═	PROJEKTOWANY KRAWĘŻNIK GRANITOWY TYPU "KASSEL"
—	PROJEKTOWANY KRAWĘŻNIK KAMIENNY GRANITOWY 15/30 cm WYNIESIENIE 6 CM, WYNIESIENIE NA PRZEJŚCIACH DLA PIESZYCH 2 CM
—	PROJEKTOWANY KRAWĘŻNIK KAMIENNY GRANITOWY 15/30 cm WYNIESIENIE 2 CM
—	KRAWĘDŹIE PROJEKTOWANYCH MIEJSC POSTOJOWYCH
—	PROJEKTOWANA ŚCIANKA PERONOWA 50/70 cm
🟧	PROJ. PASY MEDIALNE Z KOSTKI GRANITOWEJ
☰	PROJ. ELEMENTY OZNAKOWANIA POZIOMEGO
—	PROJ. ZARYS OZNAKOWANIA POZIOMEGO
▩	PROJ. KRATY POD DRZEWA
▧	LOKALIZACJA ROWERÓW MIEJSKICH
⬠	ISTNIEJĄCE DRZEWA
o—o	PROJEKTOWANE WYGRODZENIA

▒	PROJ. NAWIERZCHNIA BITUMICZNA JEZDNI KR5
🟨	PROJ. NAW. CHODNIKA Z KOSTKI BETONOWEJ
🟨	PROJ. NAW. PERONU Z KOSTKI BETONOWEJ
🟩	ZIELEŃ
🟧	PROJ. NAW. OPASKI Z KOSTKI BETONOWEJ
🟧	PROJ. NAW. ZJAZDU Z KOSTKI BETONOWEJ
🟥	PROJ. NAWIERZCHNIA BITUMICZNA DROGI ROWEROWEJ
🟪	PROJ. NAWIERZCHNIA MIEJSC POSTOJOWYCH Z KOSTKI BETONOWEJ
▩	PROJ. NAWIERZCHNIA JEZDNI Z KOSTKI BETONOWEJ
🟩	PROJ. NAWIERZCHNIA BITUMICZNA PRZYSTANKU WIEDEŃSKIEGO
—	PROJEKTOWANY KRAWĘŻNIK KAMIENNY GRANITOWY 20/30 cm, TYPOWE WYNIESIENIE 12 CM, WYNIESIENIE NA PRZEJŚCIACH DLA PIESZYCH 2 CM, WYNIESIENIE NA PRZEJAZDACH DLA ROWERÓW 0 CM WYNIESIENIE NA ZJAZDACH 2 CM
- - -	PROJEKTOWANY KRAWĘŻNIK KAMIENNY GRANITOWY 20/30 cm WYNIESIENIE 2 CM
- - -	PROJEKTOWANY KRAWĘŻNIK KAMIENNY GRANITOWY 15/30 cm WTOPIONY (BEZ WYNIESIENIA)
—	PROJEKTOWANE OBRZEŻE GRANITOWE 8/30 cm
Λ	PROJEKTOWANA RAMPA
⊟	PROJEKTOWANA WIATA (3–PRZĘSŁA)
⊟	PROJEKTOWANA WIATA (4–PRZĘSŁA)
⊟	PROJEKTOWANA WIATA (6–PRZĘSEŁ)

PROGREG

PROGREG Sp. z o.o.
30–414 Kraków, ul.Dekarzy 7C
tel. 12 269–82–50
fax. 12 268–13–91
Biuro w Łodzi:
90–138 Łódź, ul.Narutowicza 77
tel. 42 307–00–84
www.progreg.pl
e–mail: biuro@progreg.pl

INWESTOR:	ZARZĄD INFRASTRUKTURY KOMUNALNEJ I TRANSPORTU W KRAKOWIE, ul. Centralna 53, 31–586 Kraków				
NAZWA INWESTYCJI:	OPRACOWANIE DOKUMENTACJI PROJEKTOWEJ WRAZ Z UZYSKANIEM DECYZJI O POZWOLENIU NA BUDOWĘ NA REALIZACJĘ PRZEDSIĘWZIĘCIA PN:"PRZEBUDOWA CIĄGU ULIC KRÓLEWSKA, PODCHORĄŻYCH, BRONOWICKA W KRAKOWIE WRAZ Z PRZEBUDOWĄ TOROWISKA TRAMWAJOWEGO, SIECI TRAKCYJNEJ, ODWODNIENIEM, OŚWIETLENIEM I PRZEBUDOWĄ KOLIDUJĄCEJ INFRASTRUKTURY TECHNICZNEJ"				
ADRES INWESTYCJI:	ULICE KRÓLEWSKA, PODCHORĄŻYCH, BRONOWCKA W KRAKOWIE				
FAZA:	PROJEKT KONCEPCYJNY	BRANŻA:	TOROWO–DROGOWA		
TREŚĆ RYSUNKU:	PLAN SYTUACYJNY – CZ.2				
UMOWA NR:	875/ZIKiT/2016		NR OPRACOWANIA:	1	
DATA OPRACOWANIA:	PAŹDZIERNIK 2016	SKALA: 1:500	NR RYSUNKU:	1.2	REW. A

ZESPÓŁ AUTORSKI:	IMIĘ I NAZWISKO	NR UPRAWNIEŃ	PODPIS
OPRACOWAŁ:	mgr inż. Paweł Kudelski	spec. drogowa MAP/0284/POOD/12 spec. kolejowa MAP/0337/POOL/08	
OPRACOWAŁ:	mgr inż. Maksymilian Leśniak	spec. drogowa PDK/0191/POOD/09	

PRAWA AUTORSKIE ZASTRZEŻONE

Dokonywanie zmian, poprawek, skreśleń itp. oraz kopiowanie i rozpowszechnianie bez zgody jednostki autorskiej jest niedozwolone

Nazwa pliku: syt_Królewska_44.dwg