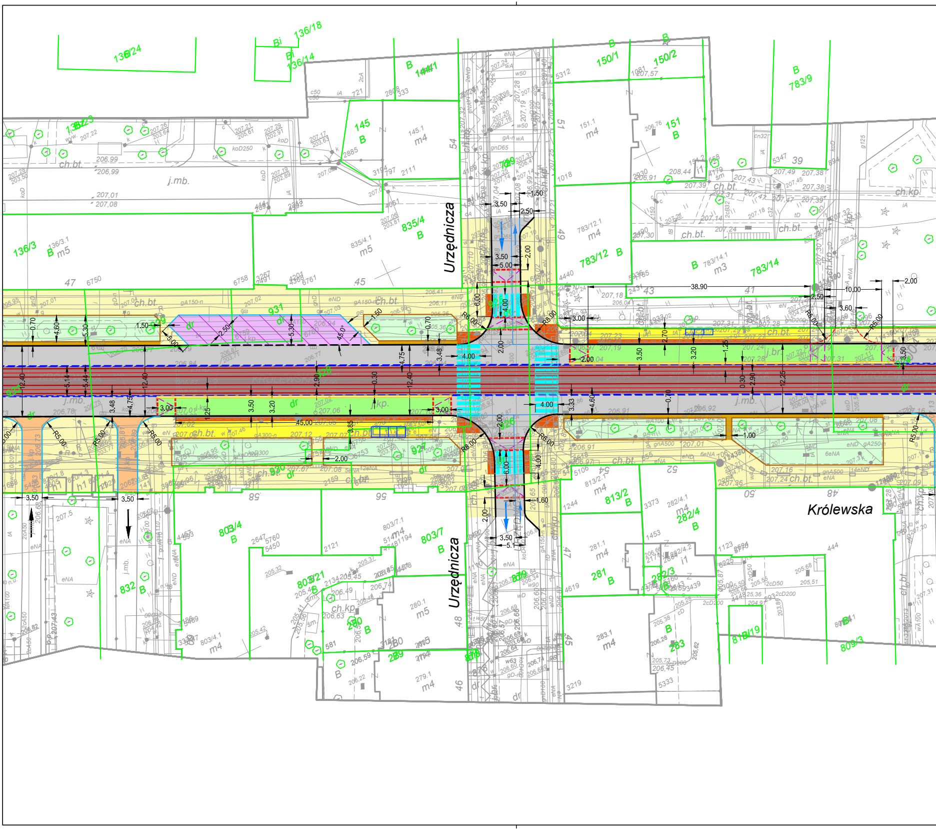
Urzędnicza
Urzędnicza
Królewska
136/24
136/18
136/14
136/23
136/3
136/3.1
m5
144/1
145
145.1
m4
835/4
835/4.1
150/1
150/2
783/9
151
151.1
783/12
783/12.1
783/14
783/14.1
m3
931
928
929
927
930
926
803/4
803/7
803/7.1
803/21
832
813/2
813/2.1
282/4
282/4.1
281
281.1
282/3
280
280.1
279
279.1
283
283.1
818/19
809/3
47
45
43
41
39
49
51
54
58
56
54
52
50
48
47
48
46
45
j.mb.
ch.bt.
ch.kp.
j.br.
dr
B
3.50
5.00
2.00
2.50
1.50
6.00
4.00
R6.00
R5.00
3.00
38.90
10.00
3.60
12.40
12.25
5.14
5.44
3.48
4.75
45.00
3.85
3.20
0.30
2.90
0.70
4.60
5.30
1.25
1.60
5.1
3.33
1.00

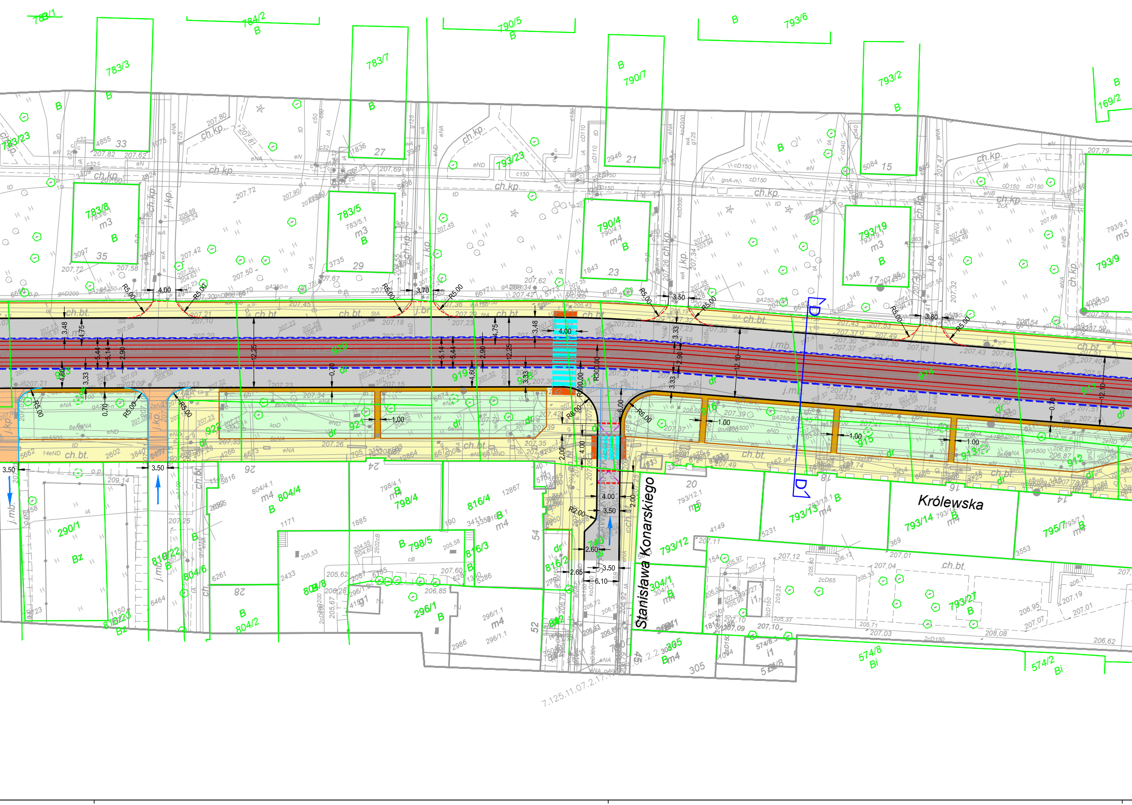
Królewska
Stanisława Konarskiego
D
D'
783/3
783/7
790/7
793/2
784/2
790/5
793/6
169/2
783/23
783/8
783/5
790/4
793/19
793/23
793/9
33
27
21
15
35
29
23
17
ch.kp.
ch.bt.
j.mb.
j.kp.
dr
920
919
918
917
916
915
914
913
912
911
921
922
923
924
925
26
24
18
16
14
54
52
804/4
798/4
816/4
816/3
816/2
816/22
804/6
804/2
804/8
798/5
296/1
290/1
816/23
793/13
793/14
795/7
793/12
304/1
305
793/27
574/8
574/2
R5.00
R6.00
R2.00
R300.00
4.00
3.50
3.70
3.80
12.25
12.10
2.60
2.65
6.10
7.125.11.07.2.17

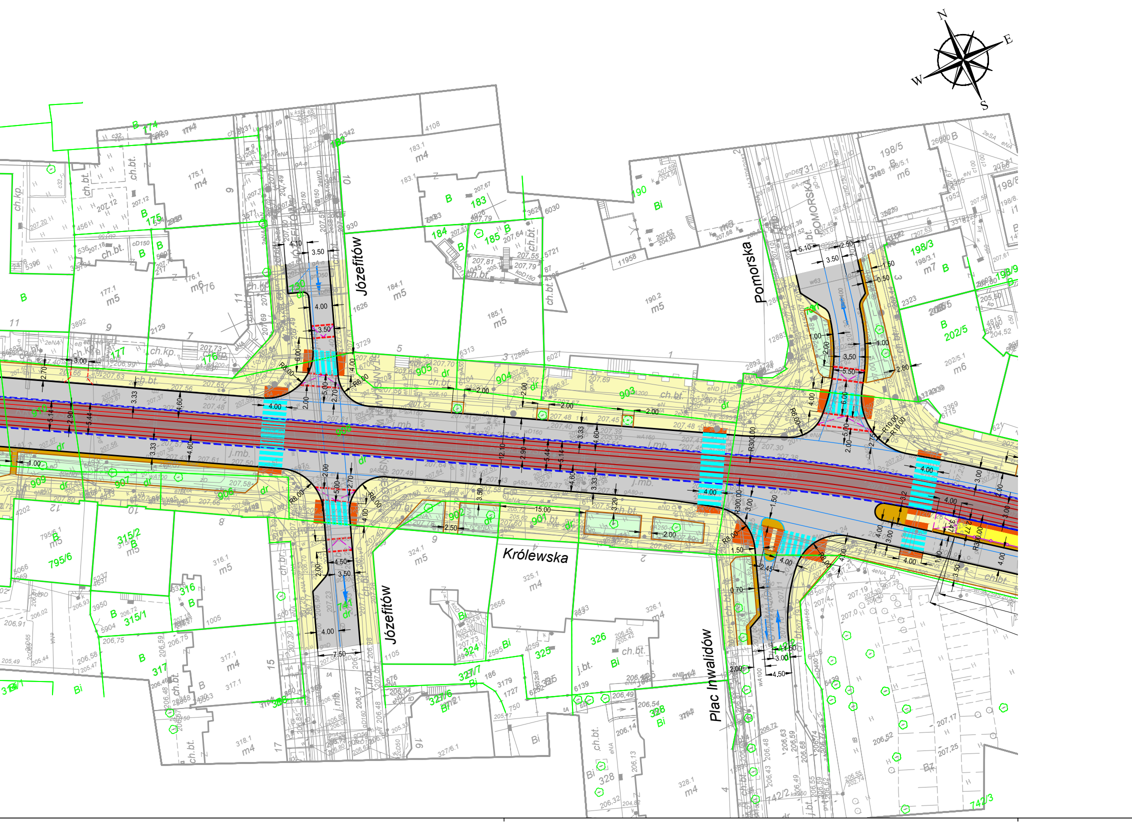
N
E
S
W
Józefitów
Pomorska
Królewska
Plac Inwalidów
Józefitów
POMORSKA
ch.bt.
ch.kp.
j.mb.
dr
m4
m5
m6
m7
B
Bi
4.00
3.50
2.00
2.70
5.00
6.00
R6.00
R8.00
R10.00
R300.00
15.00
12.10
2.90
5.44
5.14
4.60
3.33
1.50
3.00
4.50
7.50
901
902
903
904
905
906
907
908
909
910
183
184
185
190
198/3
202/5
315/2
316
317
324
325
326
328
742/2
742/3
795/6

☰	PROJEKTOWANE TORY /SZYNA 60R2/
▦	PROJEKTOWANE TOROWISKO TRAMWAJOWE W TECHNOLOGII PODLEWU CIĄGŁEGO – NAWIERZCHNIA ASFALTOWA
▦	PROJEKTOWANE TOROWISKO TRAMWAJOWE W TECHNOLOGII PODLEWU CIĄGŁEGO – NAWIERZCHNIA Z KOSTKI KAMIENNEJ
■	PROJEKTOWANE TOROWISKO TRAMWAJOWE Z PŁYT PREFABRYKOWANYCH
- - -	PROJEKTOWANY KRAWĘŻNIK GRANITOWY 30x15cm TOROWY WTOPIONY – OBRAMOWANIE PODLEWU CIĄGŁEGO
- - -	PROJEKTOWANY KRAWĘŻNIK GRANITOWY 35x15cm TOROWY WTOPIONY – OBRAMOWANIE PŁYT PREFABRYKOWANYCH
═	PROJEKTOWANY KRAWĘŻNIK GRANITOWY TYPU "KASSEL"
—	PROJEKTOWANY KRAWĘŻNIK KAMIENNY GRANITOWY 15/30 cm WYNIESIENIE 6 CM, WYNIESIENIE NA PRZEJŚCIACH DLA PIESZYCH 2 CM
—	PROJEKTOWANY KRAWĘŻNIK KAMIENNY GRANITOWY 15/30 cm WYNIESIENIE 2 CM
—	KRAWĘDŹIE PROJEKTOWANYCH MIEJSC POSTOJOWYCH
—	PROJEKTOWANA ŚCIANKA PERONOWA 50/70 cm
🟧	PROJ. PASY MEDIALNE Z KOSTKI GRANITOWEJ
☰	PROJ. ELEMENTY OZNAKOWANIA POZIOMEGO
—	PROJ. ZARYS OZNAKOWANIA POZIOMEGO
▩	PROJ. KRATY POD DRZEWA
▨	LOKALIZACJA ROWERÓW MIEJSKICH
○	ISTNIEJĄCE DRZEWA
○—○	PROJEKTOWANE WYGRODZENIA

■	PROJ. NAWIERZCHNIA BITUMICZNA JEZDNI KR5
■	PROJ. NAW. CHODNIKA Z KOSTKI BETONOWEJ
🟨	PROJ. NAW. PERONU Z KOSTKI BETONOWEJ
■	ZIELEŃ
■	PROJ. NAW. OPASKI Z KOSTKI BETONOWEJ
■	PROJ. NAW. ZJAZDU Z KOSTKI BETONOWEJ
🟥	PROJ. NAWIERZCHNIA BITUMICZNA DROGI ROWEROWEJ
🟪	PROJ. NAWIERZCHNIA MIEJSC POSTOJOWYCH Z KOSTKI BETONOWEJ
▩	PROJ. NAWIERZCHNIA JEZDNI Z KOSTKI BETONOWEJ
🟩	PROJ. NAWIERZCHNIA BITUMICZNA PRZYSTANKU WIEDEŃSKIEGO
═	PROJEKTOWANY KRAWĘŻNIK KAMIENNY GRANITOWY 20/30 cm, TYPOWE WYNIESIENIE 12 CM, WYNIESIENIE NA PRZEJŚCIACH DLA PIESZYCH 2 CM, WYNIESIENIE NA PRZEJAZDACH DLA ROWERÓW 0 CM WYNIESIENIE NA ZJAZDACH 2 CM
- - -	PROJEKTOWANY KRAWĘŻNIK KAMIENNY GRANITOWY 20/30 cm WYNIESIENIE 2 CM
- - -	PROJEKTOWANY KRAWĘŻNIK KAMIENNY GRANITOWY 15/30 cm WTOPIONY (BEZ WYNIESIENIA)
—	PROJEKTOWANE OBRZEŻE GRANITOWE 8/30 cm
/\	PROJEKTOWANA RAMPA
▭▭▭	PROJEKTOWANA WIATA (3–PRZĘSŁA)
▭▭▭▭	PROJEKTOWANA WIATA (4–PRZĘSŁA)
▭▭▭▭▭▭	PROJEKTOWANA WIATA (6–PRZĘSEŁ)

PROGREG

PROGREG Sp. z o.o.
30–414 Kraków, ul.Dekarzy 7C
tel. 12 269–82–50
fax. 12 268–13–91
Biuro w Łodzi:
90–138 Łódź, ul.Narutowicza 77
tel. 42 307–00–84
www.progreg.pl
e–mail: biuro@progreg.pl

INWESTOR:	ZARZĄD INFRASTRUKTURY KOMUNALNEJ I TRANSPORTU W KRAKOWIE, ul. Centralna 53, 31–586 Kraków		
NAZWA INWESTYCJI:	OPRACOWANIE DOKUMENTACJI PROJEKTOWEJ WRAZ Z UZYSKANIEM DECYZJI O POZWOLENIU NA BUDOWĘ NA REALIZACJĘ PRZEDSIĘWZIĘCIA PN:"PRZEBUDOWA CIĄGU ULIC KRÓLEWSKA, PODCHORĄŻYCH, BRONOWICKA W KRAKOWIE WRAZ Z PRZEBUDOWĄ TOROWISKA TRAMWAJOWEGO, SIECI TRAKCYJNEJ, ODWODNIENIEM, OŚWIETLENIEM I PRZEBUDOWĄ KOLIDUJĄCEJ INFRASTRUKTURY TECHNICZNEJ"		
ADRES INWESTYCJI:	ULICE KRÓLEWSKA, PODCHORĄŻYCH, BRONOWICKA W KRAKOWIE		
FAZA:	PROJEKT KONCEPCYJNY	BRANŻA:	TOROWO–DROGOWA
TREŚĆ RYSUNKU:	PLAN SYTUACYJNY – CZ.4		
UMOWA NR:	875/ZIKiT/2016	NR OPRACOWANIA:	1
DATA OPRACOWANIA:	PAŹDZIERNIK 2016 SKALA: 1:500	NR RYSUNKU:	1.4 REW. A

ZESPÓŁ AUTORSKI:	IMIĘ I NAZWISKO	NR UPRAWNIEŃ	PODPIS
OPRACOWAŁ:	mgr inż. Paweł Kudelski	spec. drogowa MAP/0284/POOD/12 spec. kolejowa MAP/0337/POOL/08	
OPRACOWAŁ:	mgr inż. Maksymilian Leśniak	spec. drogowa PDK/0191/POOD/09	

PRAWA AUTORSKIE ZASTRZEŻONE

Dokonywanie zmian, poprawek, skreśleń itp. oraz kopiowanie i rozpowszechnianie bez zgody jednostki autorskiej jest niedozwolone

Nazwa pliku: syt_Królewska_44.dwg