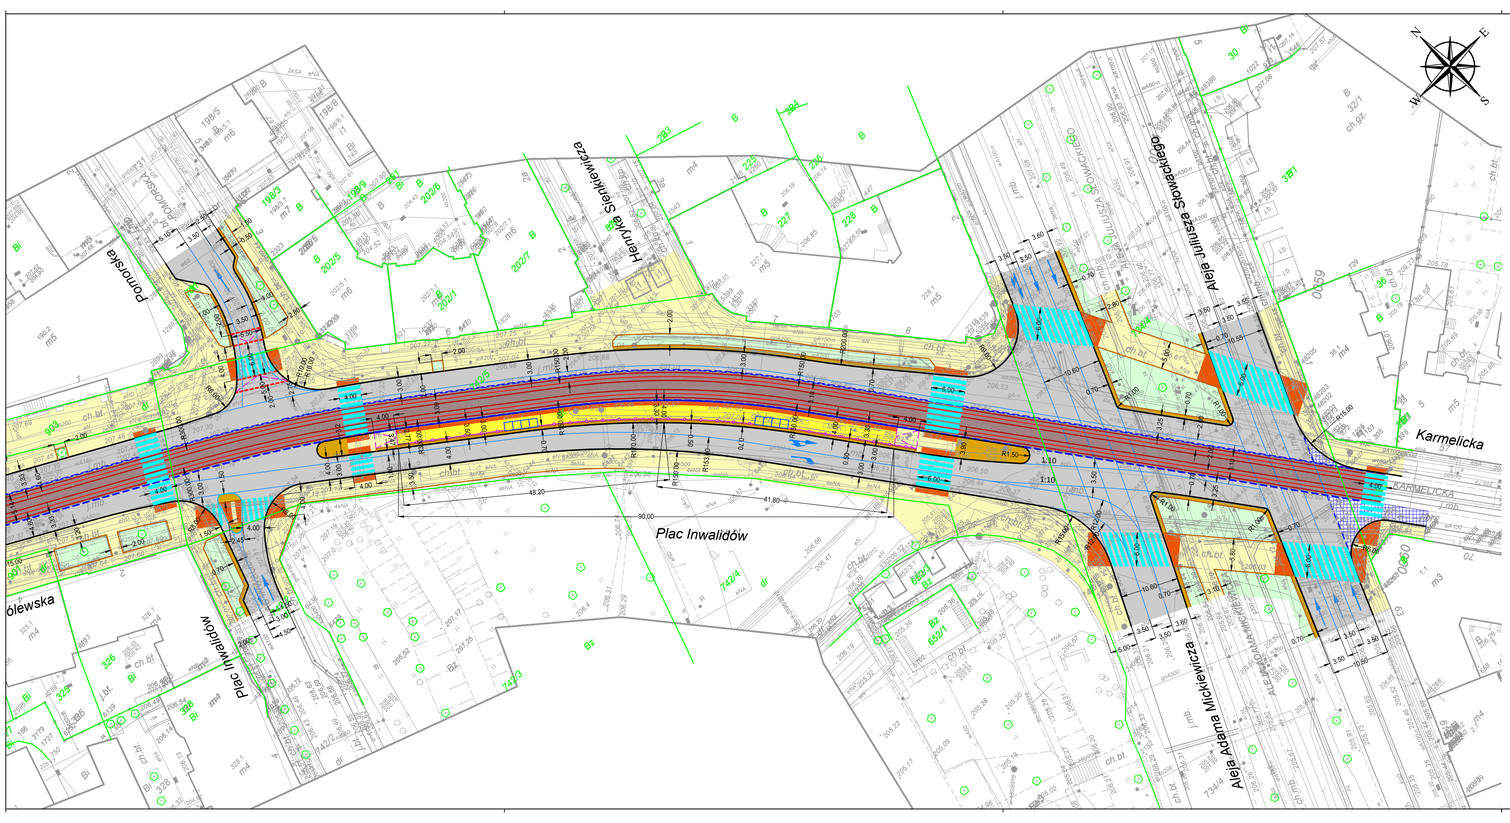

PROGREG Sp. z o.o.
30-414 Kraków, ul.Dekerta 7C
tel. 12 269-62-50
fax. 12 268-13-91
Biuro Łódź:
90-136 Łódź, ul.Narutowicza 77
tel. 42 307-00-84
www.progreg.pl
e-mail: biuro@progreg.pl

INWESTOR:	ZARZĄD INFRASTRUKTURY KOMUNALNEJ I TRANSPORTU W KRAKOWIE, ul. Centralna 53, 31-586 Kraków			
NAZWA INWESTYCJI:	OPRACOWANIE DOKUMENTACJI PROJEKTOWEJ WRAZ Z UZYSKANIEM DECYZJI O POZWOLENIU NA BUDOWĘ NA REALIZACJĘ PRZEDSIĘWZIĘCIA PN: "PRZEBUDOWA CIĄGU ULIC KRÓLEWSKA, PODCHORĄŻYCH, BRONOWICKA W KRAKOWIE WRAZ Z PRZEBUDOWĄ TOROWISKA TRAMWAJOWEGO, SIECI TRAKCYJNEJ, ODWODNIENIEM, OŚWIETLENIEM I PRZEBUDOWĄ KOLIDUJĄCEJ INFRASTRUKTURY TECHNICZNEJ"			
ADRES INWESTYCJI:	ULICE KRÓLEWSKA, PODCHORĄŻYCH, BRONOWICKA W KRAKOWIE			
FAZA:	PROJEKT KONCEPCYJNY	BRANŻA:	TOROWO–DROGOWA	
TREŚĆ RYSUNKU:	PLAN SYTUACYJNY – CZ.5			
UMOWA NR:	875/ZIKIT/2016	NR OPRACOWANIA:	1	
DATA OPRACOWANIA:	PAŹDZIERNIK 2016	SKALA: 1:500	NR RYSUNKU:	1.5 A

ZESPÓŁ AUTORSKI:	IMIĘ I NAZWISKO	NR UPRAWNIEŃ	PODPIS
OPRACOWAŁ:	mgr inż. Paweł Kudelski	spec. drogowa MAP/0284/POOD/12 spec. kolejowa MAP/0337/POOL/08	
OPRACOWAŁ:	mgr inż. Maksymilian Leśniak	spec. drogowa PDK/0191/POOD/09	

PRAWA AUTORSKIE ZASTRZEŻONE
Dokonywanie zmian, poprawek, skreśleń itp. oraz kopiowanie i rozpowszechnianie bez zgody jednostki autorskiej jest niedozwolone

Nazwa pliku: syt_Królewska_44.dwg