


WYJŚCIE PO STRONIE WSCHODNIEJ UL. WLOTOWEJ

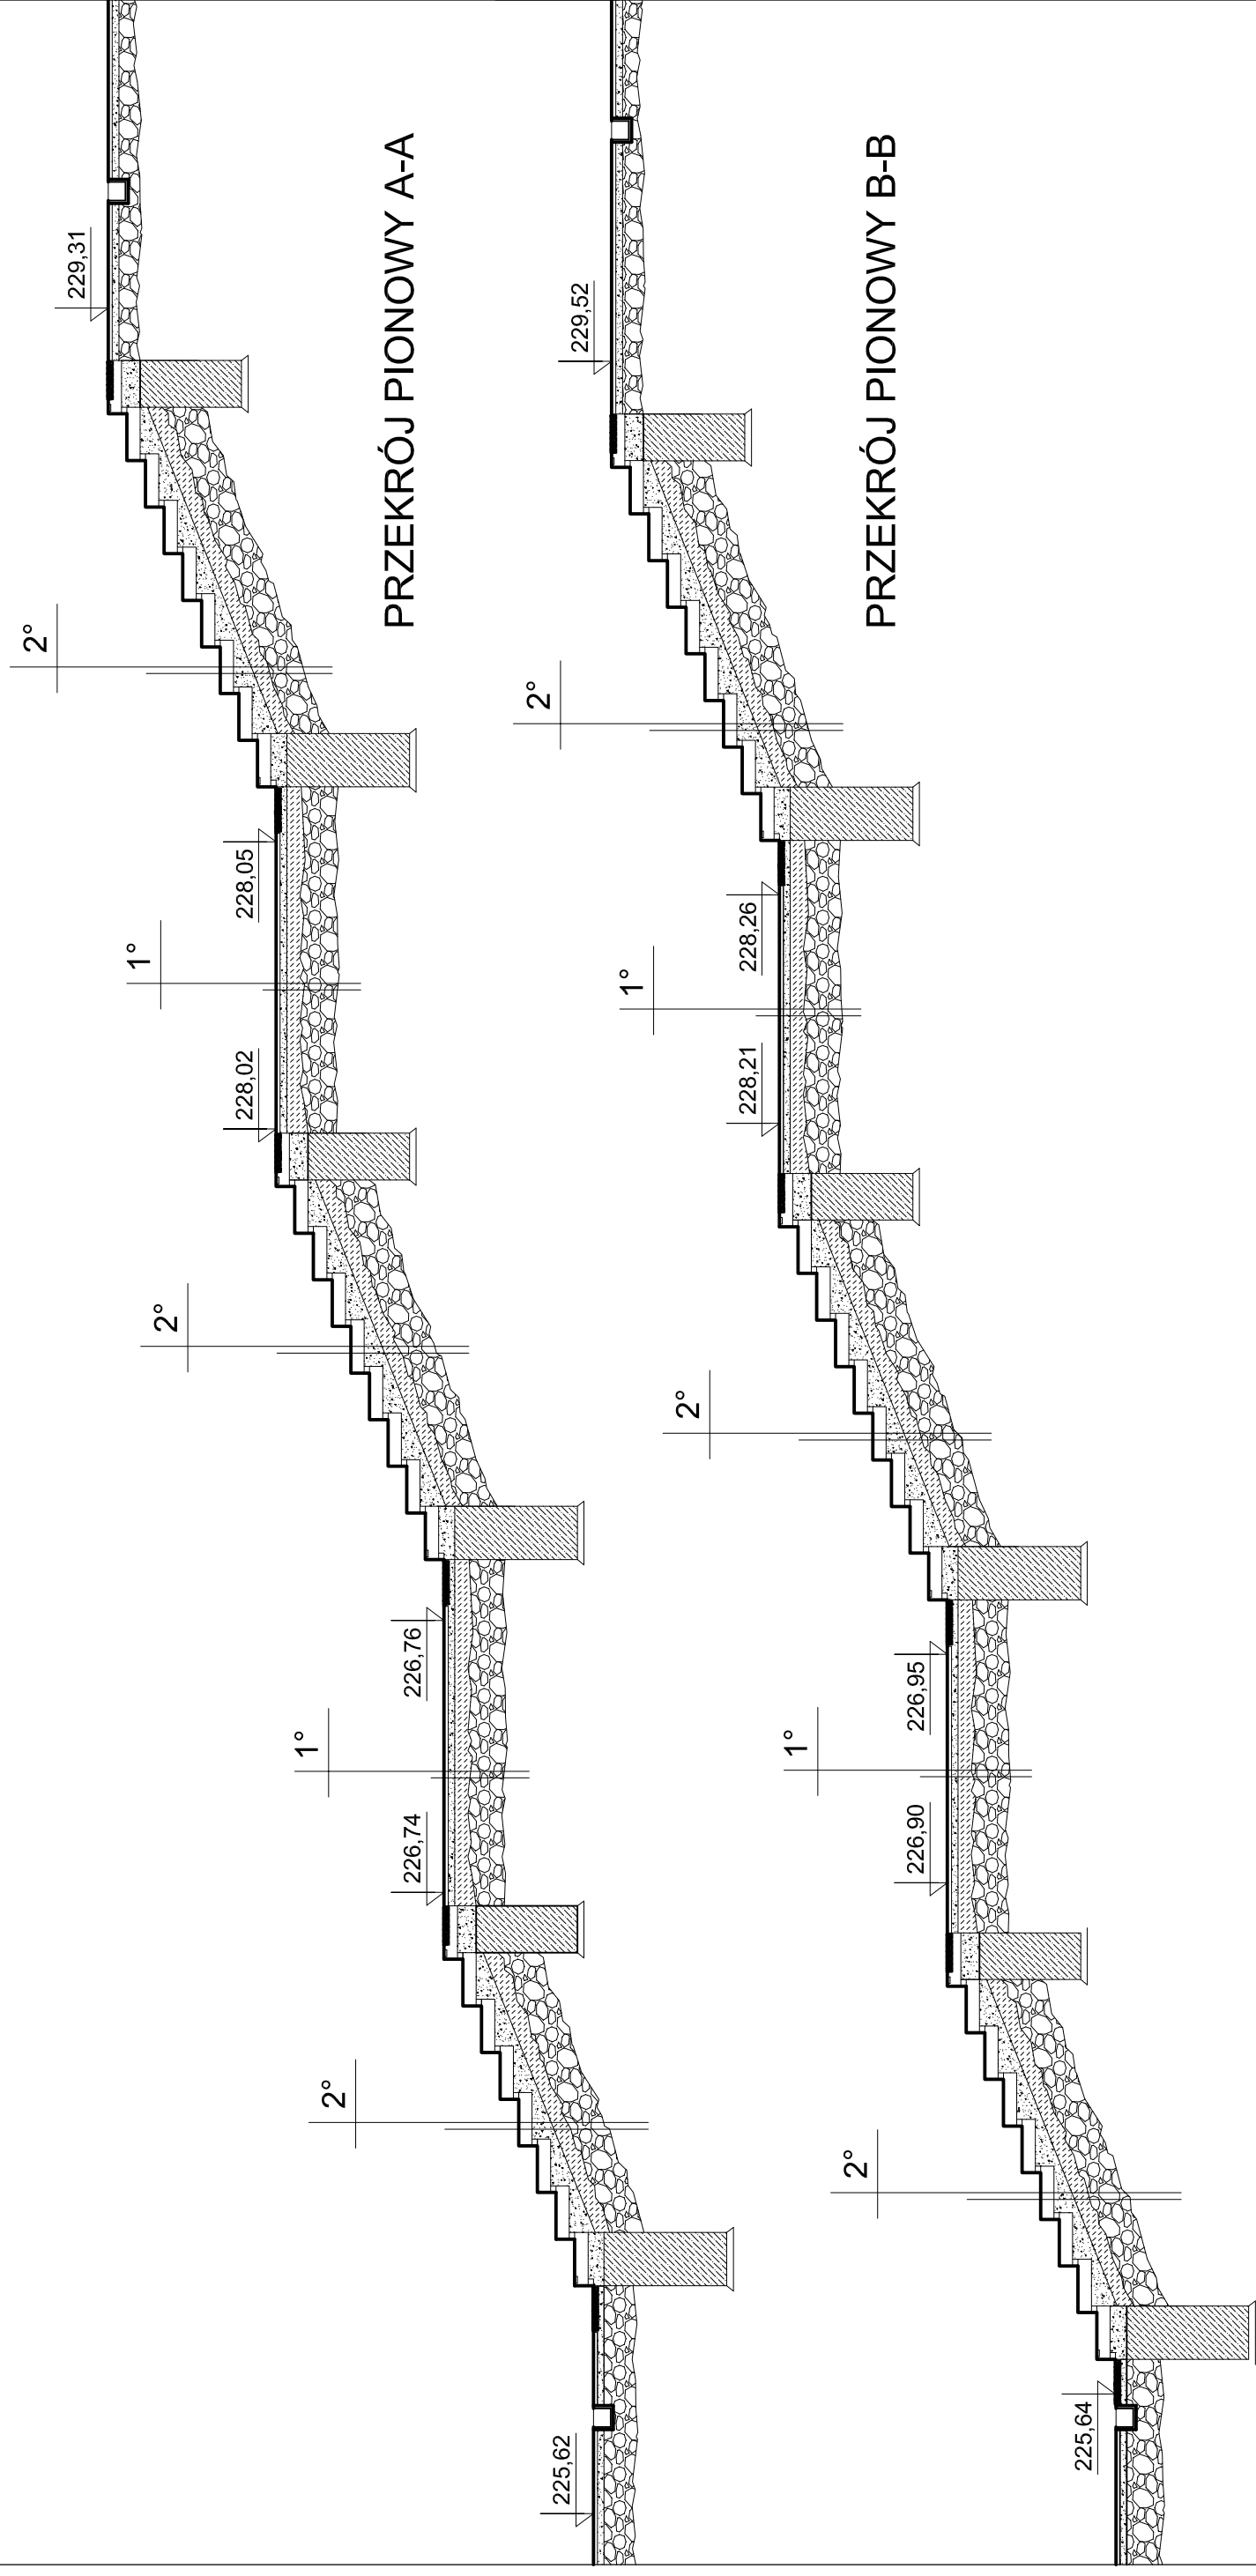

1°

plyty kamienne granit - Strzegom gr. 3 cm 3,00 cm
 beton B15 (zaprawa pól sucha) 5,00 cm
 płyta betonowa podkładowa min. 10 cm
 kruszywo łamane 25,0 cm

2°

schody blokowe kamienne granit - Strzegom 10 + 4cm
 beton B15 (zaprawa pól sucha) od 5,00 do 20,00 cm
 płyta betonowa podkładowa min. 10 cm
 kruszywo łamane 25,0 cm



PRZEDSIĘBIORSTWO PROJEKTOWO - BUDOWLANE spółka z o.o.

TEMAT	REMONT PRZEJŚCIA PODZIEMNEGO POD UL. WIELICKĄ W CIĄGU ULIC WLOTOWA- PROSTA - ETAP II WRAZ Z WEWN. INSTALACJAMI: ELEKTRYCZNA I ODWODNIENIEM ORAZ MONTAŻ PLATFORM SCHODOWYCH NA DZIAŁKACH NR : 1360, 1361, 1362, 1376 JEDN. EWID. PODGÓRZE OBR. 53 W KRAKOWIE		BRANŻA ARCH.	DATA 08. 2016
TREŚĆ	WYJŚCIE PO STRONIE WSCHODNIEJ UL. WLOTOWEJ PRZEKROJE PIONOWE PRZEZ SCHODY: AA, BB		STADIUM P.BUD.-WYK.	
Projektował	mgr inż. arch. Andrzej Doroszewski	UAN -upr. 134/85		RYS. NR A11
Sprawdził:	mgr inż. arch. Paweł Curzytek	upr. nr Rz/A - 17/09		

WSZELKIE PRAWA ZASTRZEŻONE. RYSUNEK TEN JEST CHRONIONY PRAWEM AUTORSKIM - WPROWADZANIE JAKICHKOLWIEK ZMIAN, POWIELANIE LUB WYKORZYSTYWANIE BEZ ZGODY AUTORA LUB JEDNOSTKI PROJEKTOWEJ JEST ZABRONIONE W ŚWIETLE USTAWY O PRAWIE AUTORSKIM