



**DROGA ROWEROWA**  
**PRZEKROJ POPRZECZNY 1:20**

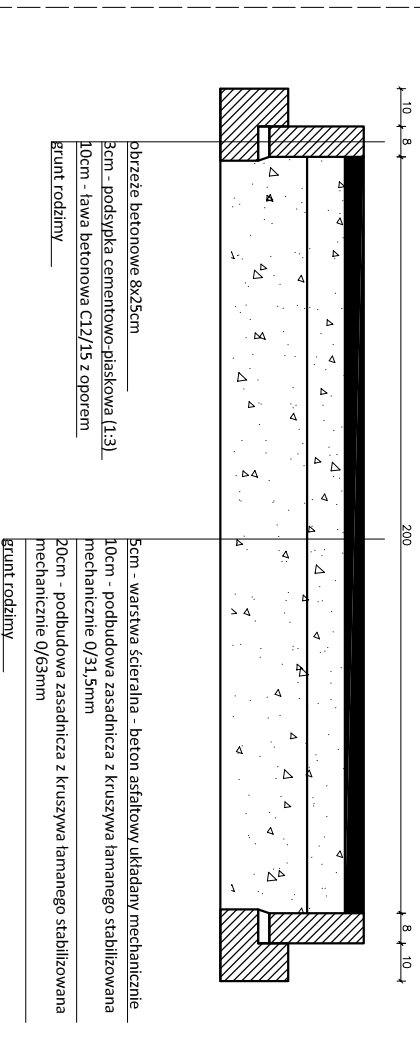

**ŚCIEŻKA PIESZA**  
**PRZEKROJ POPRZECZNY 1:20**

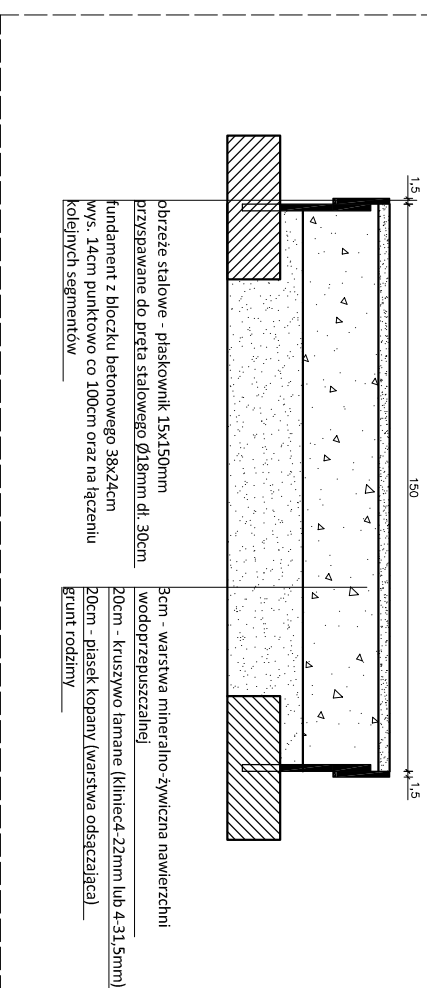

**GAJDA Architektura Krajobrazu**

Brzezie, ul. Narodowa 116, 32-080 Zabierzów  
 tel: (0-12) 623-28-50; fax: (0-12) 623-28-56;  
 e-mail: biuro@gajda-ak.pl

INWESTYCJA	Opracowanie koncepcji dla zadania "Park Rzeczny Wilga"		FAZA projektu koncepcyjny
INWESTOR	Gmina Miejska Kraków - Zarząd Zieleni Miejskiej w Krakowie ul. Za Torem 22, 30-542 Kraków	nr działek 121/11, 121/23, 121/24, 288/3 obr. 30 i.e. Podgórze 134/12 obr. 31.e. Podgórze 32, 31.e. Podgórze 32, 4/6, 4/9, 304, 305/1, 305/2, 305/3, 305/4, obr. 32 i.e. Podgórze	
PROJEKTANT	Marcin Gajda		
ZESPÓŁ PROJEKTOWY	arch. kraj. Artur Ganczarek arch. kraj. Magdalena Przebinda arch. kraj. Albert Rejman	DATA 10.2016	
TEMA T RYSUNKU	Przekroje nawierzchni	SKALA 1:20	NR RYS. D01