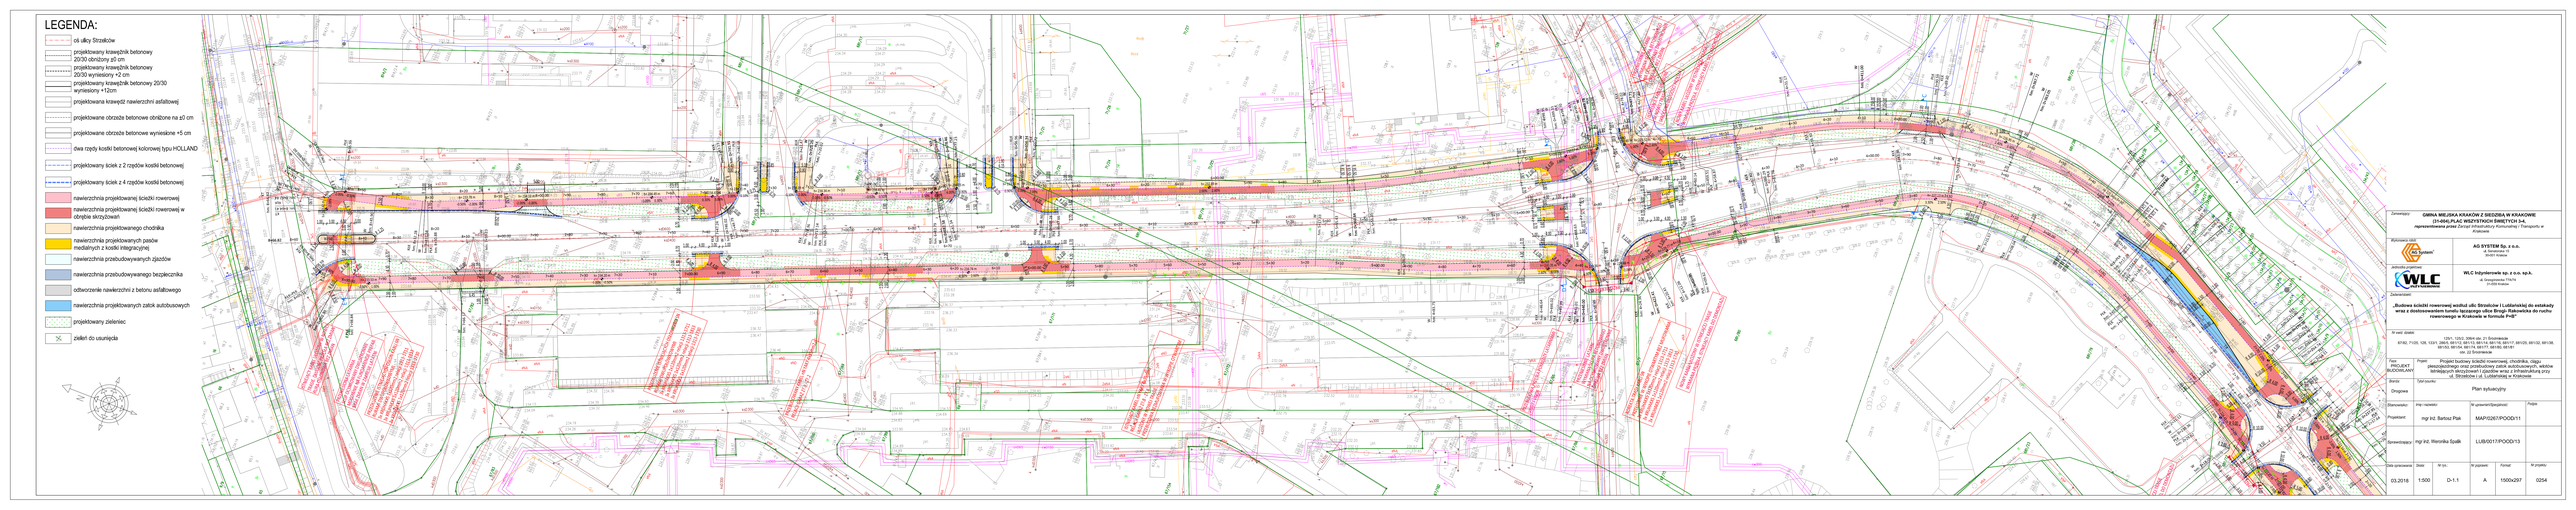
LEGENDA:
oś ulicy Strzelców
projektowany krawężnik betonowy 20/30 obniżony ±0 cm
projektowany krawężnik betonowy 20/30 wyniesiony +2 cm
projektowany krawężnik betonowy 20/30 wyniesiony +12cm
projektowana krawędź nawierzchni asfaltowej
projektowane obrzeże betonowe obniżone na ±0 cm
projektowane obrzeże betonowe wyniesione +5 cm
dwa rzędy kostki betonowej kolorowej typu HOLLAND
projektowany ściek z 2 rzędów kostki betonowej
projektowany ściek z 4 rzędów kostki betonowej
nawierzchnia projektowanej ścieżki rowerowej
nawierzchnia projektowanej ścieżki rowerowej w obrębie skrzyżowań
nawierzchnia projektowanego chodnika
nawierzchnia projektowanych pasów medialnych z kostki integracyjnej
nawierzchnia przebudowywanych zjazdów
nawierzchnia przebudowywanego bezpiecznika
odtworzenie nawierzchni z betonu asfaltowego
nawierzchnia projektowanych zatok autobusowych
projektowany zieleniec
zieleń do usunięcia
Strzelców
Lotników
Balicka
Zakopiańska
Bronowicka
Rakowicka
Wielicka
Kamieńskiego
Kapelanka
Kapelanka
Kapelanka