




### PRZEKROJ KONSTRUKCYJNY 1-1 Al. Kijowska - SKALA 1:50

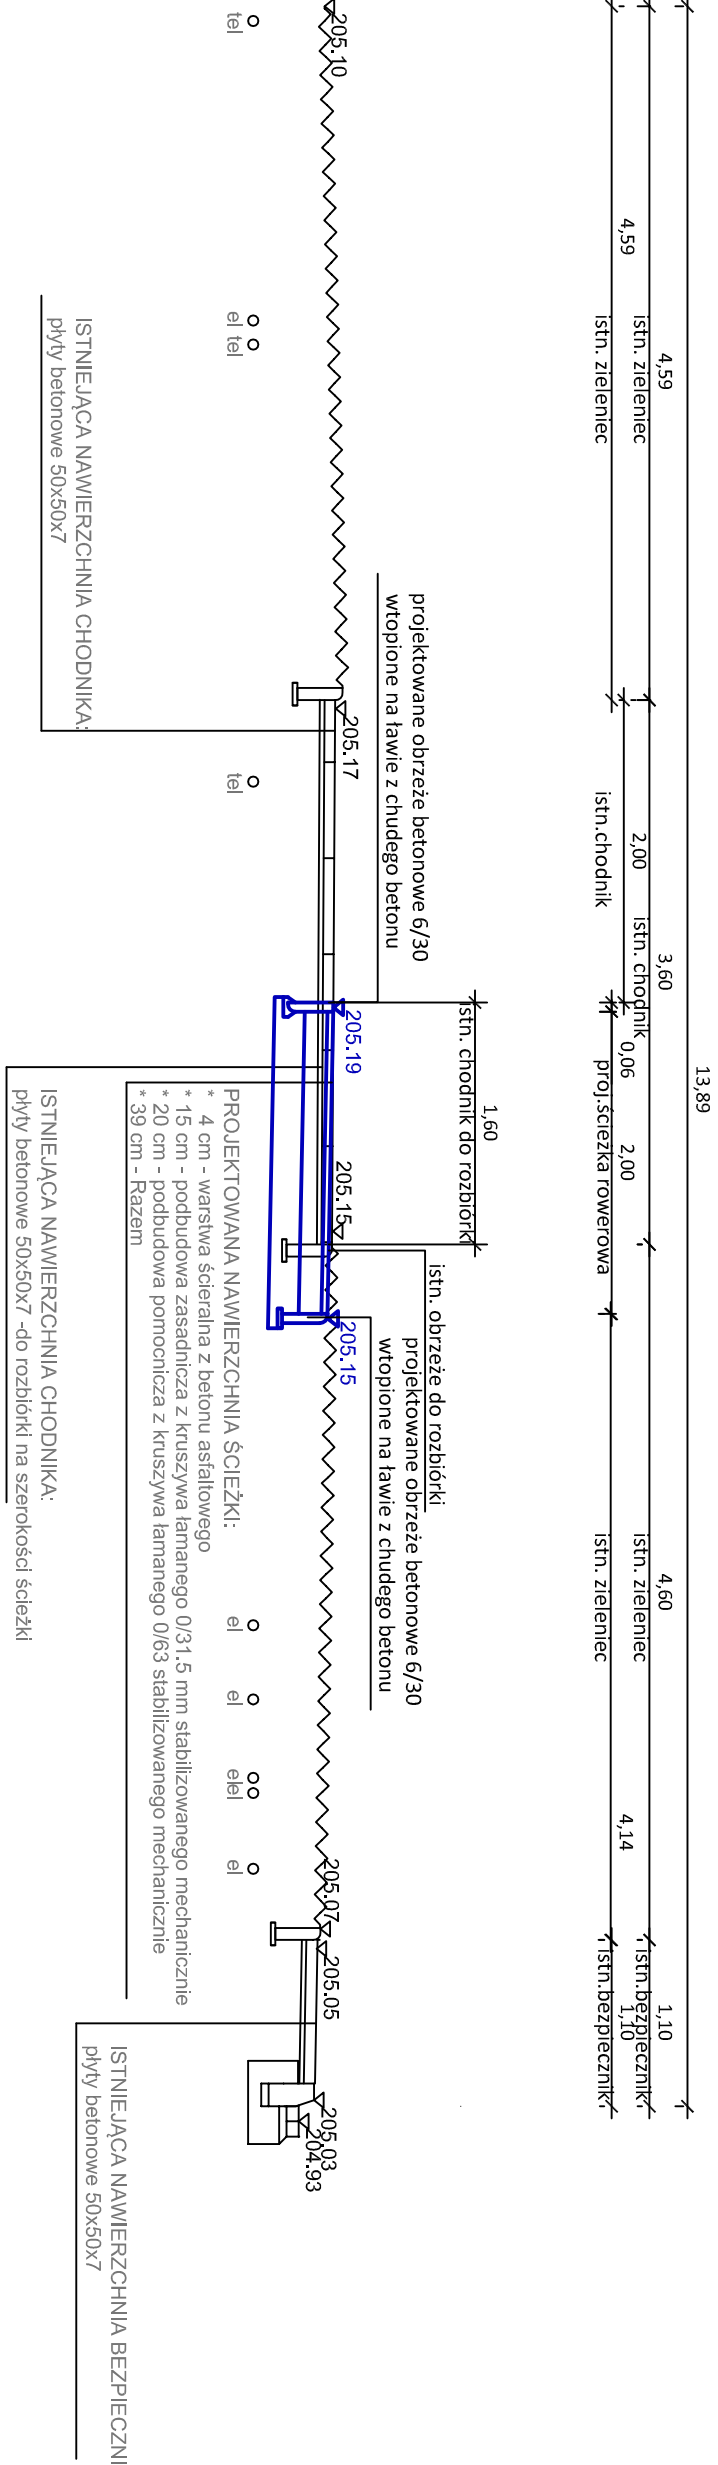


### PRZEKROJ KONSTRUKCYJNY 2-2 Al. Kijowska - SKALA 1:50

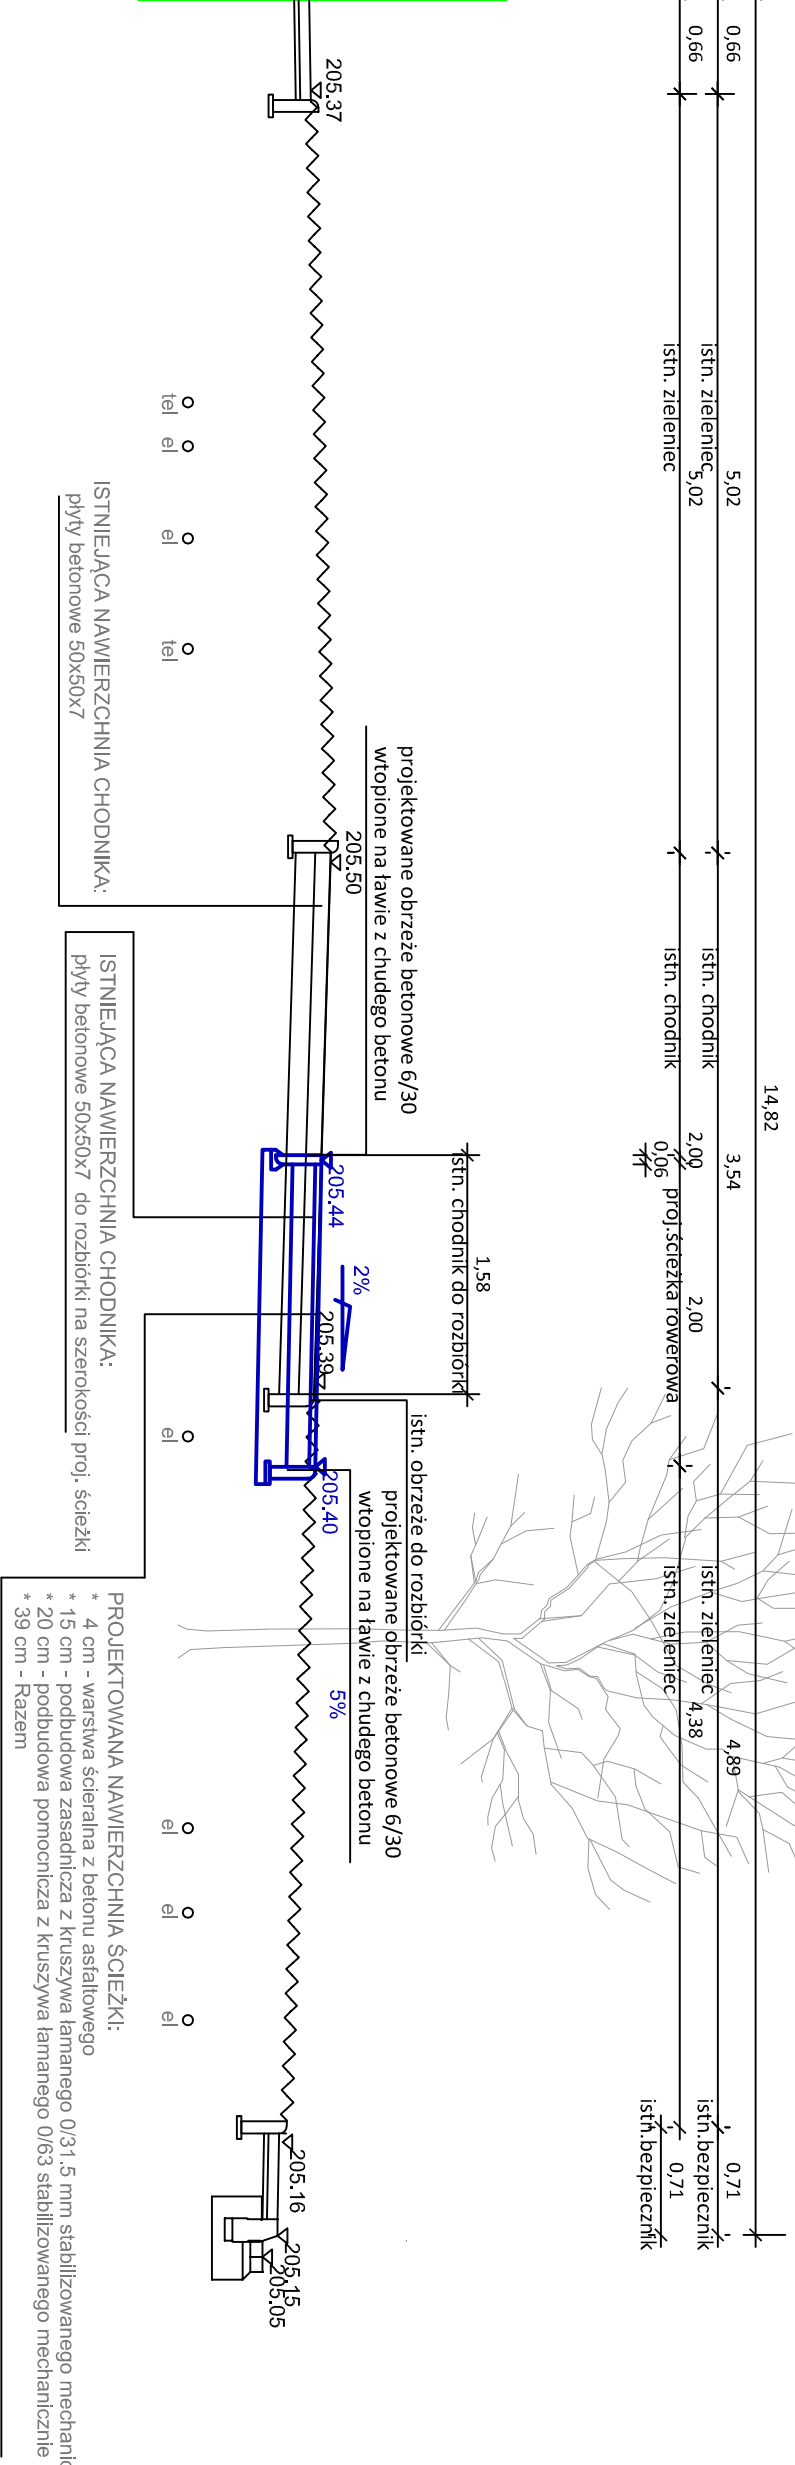


### PRZEKROJ KONSTRUKCYJNY 3-3 Al. Kijowska - SKALA 1:50

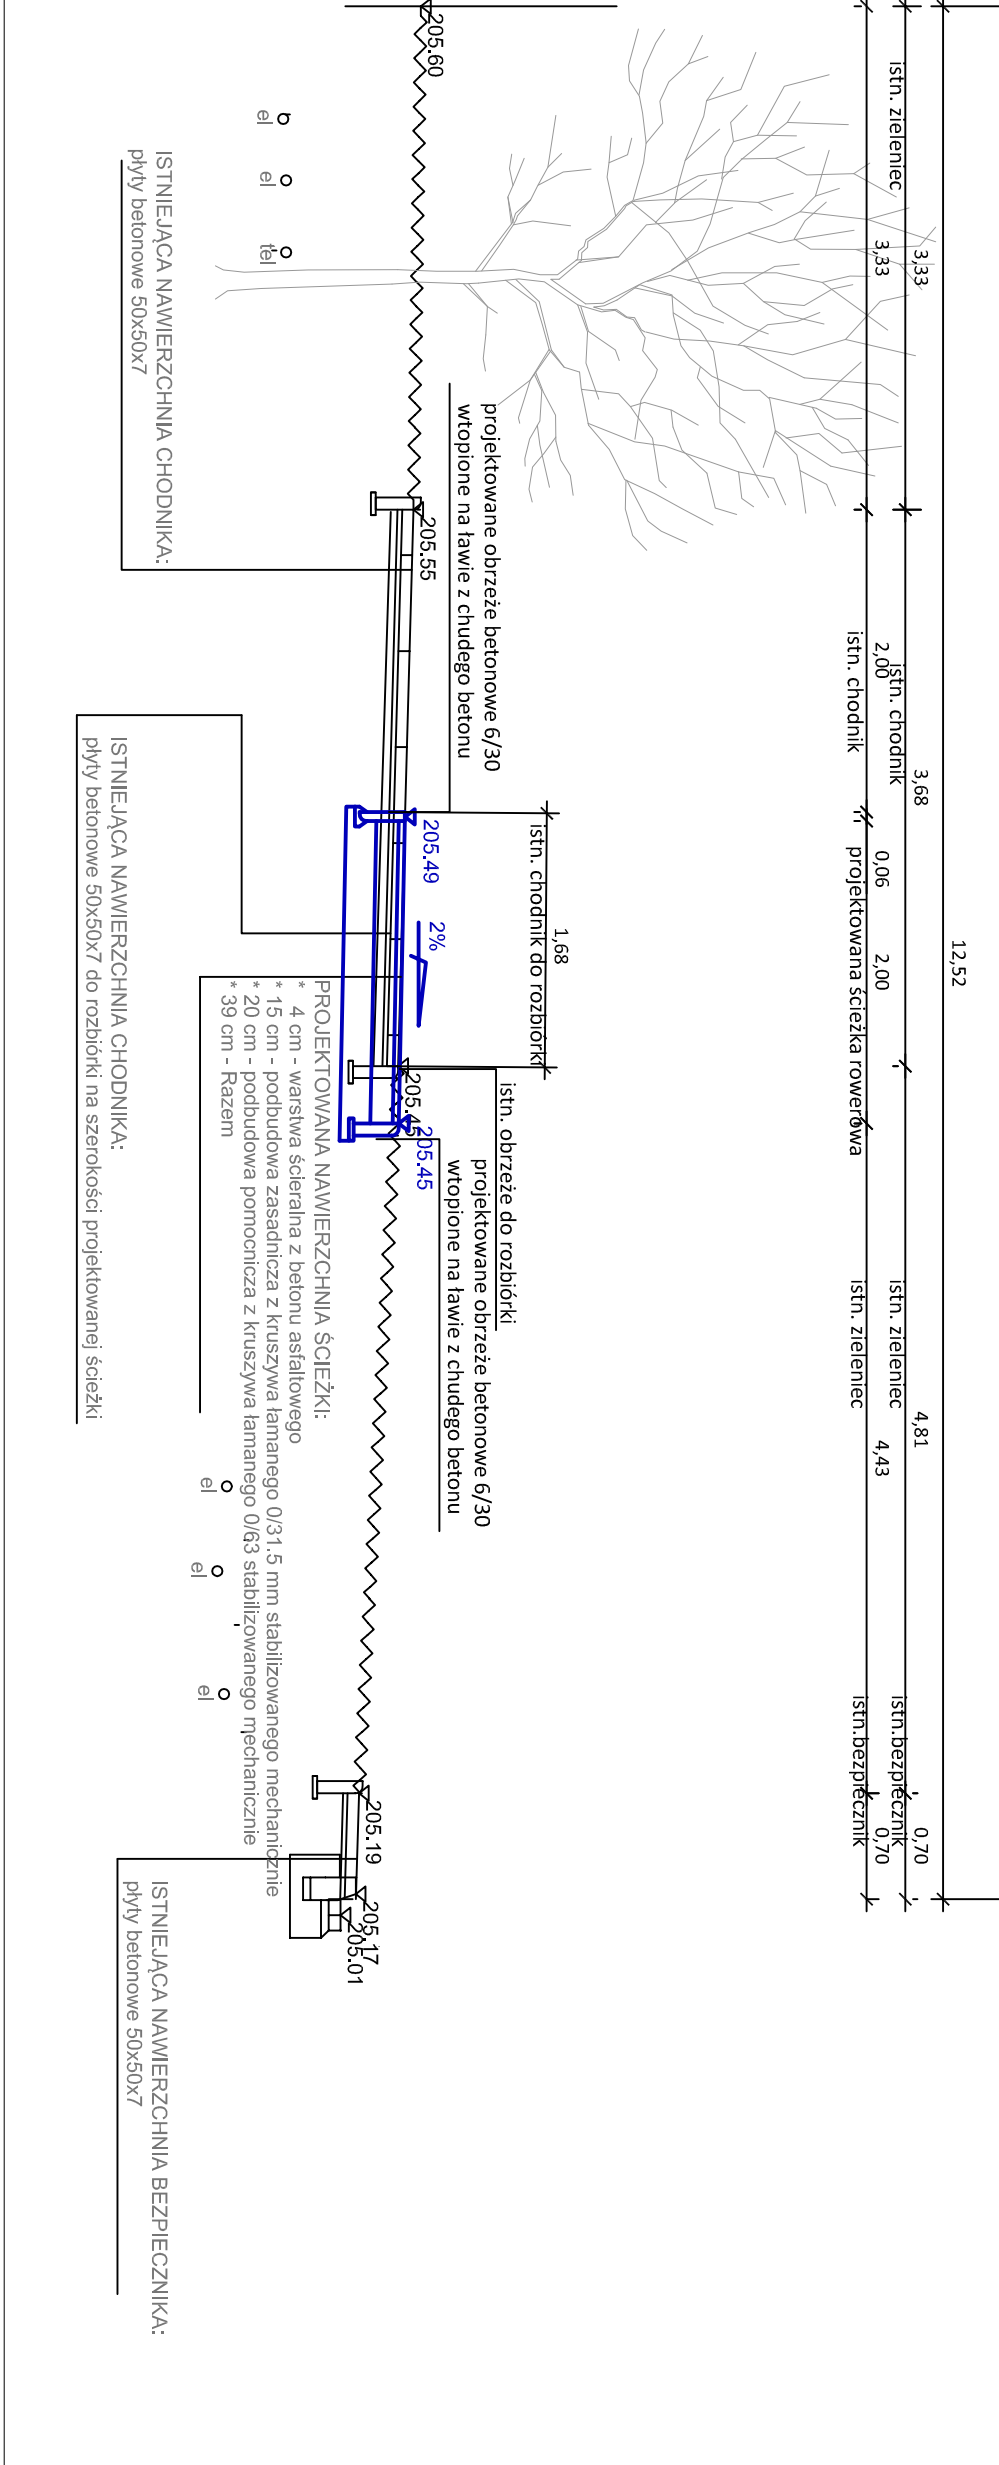


### PRZEKROJ KONSTRUKCYJNY 4-4 Al. Kijowska - SKALA 1:50

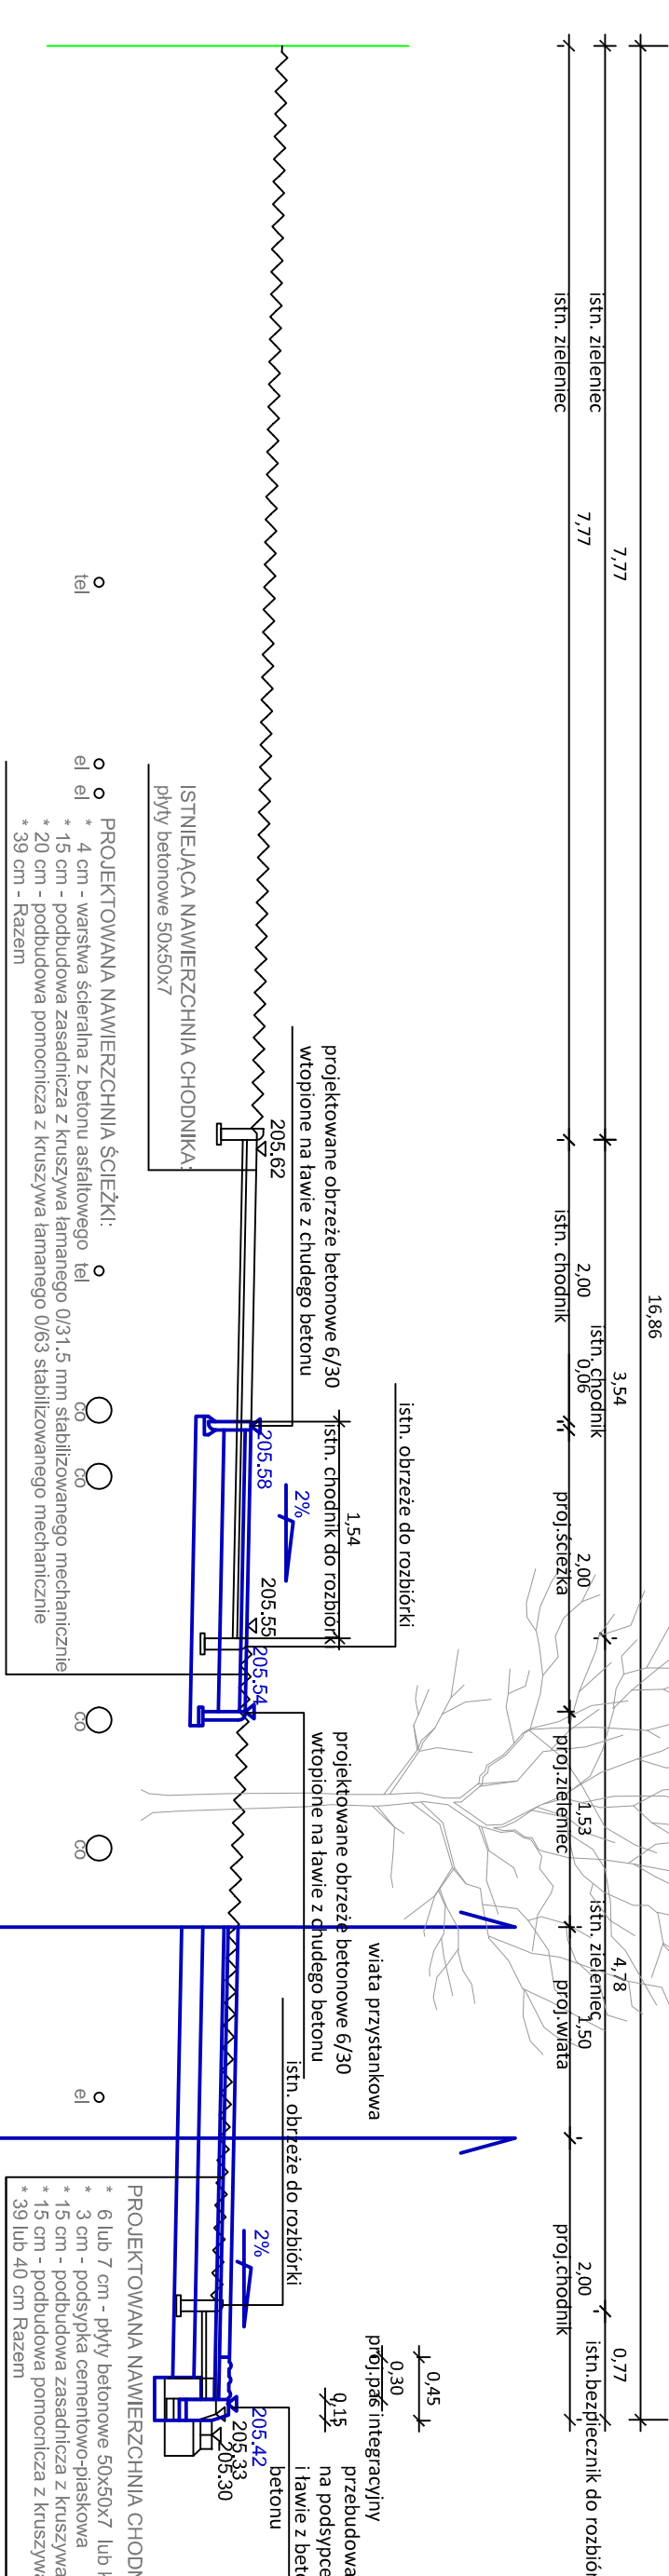


### PRZEKROJ KONSTRUKCYJNY 5-5 Al. Kijowska - SKALA 1:50

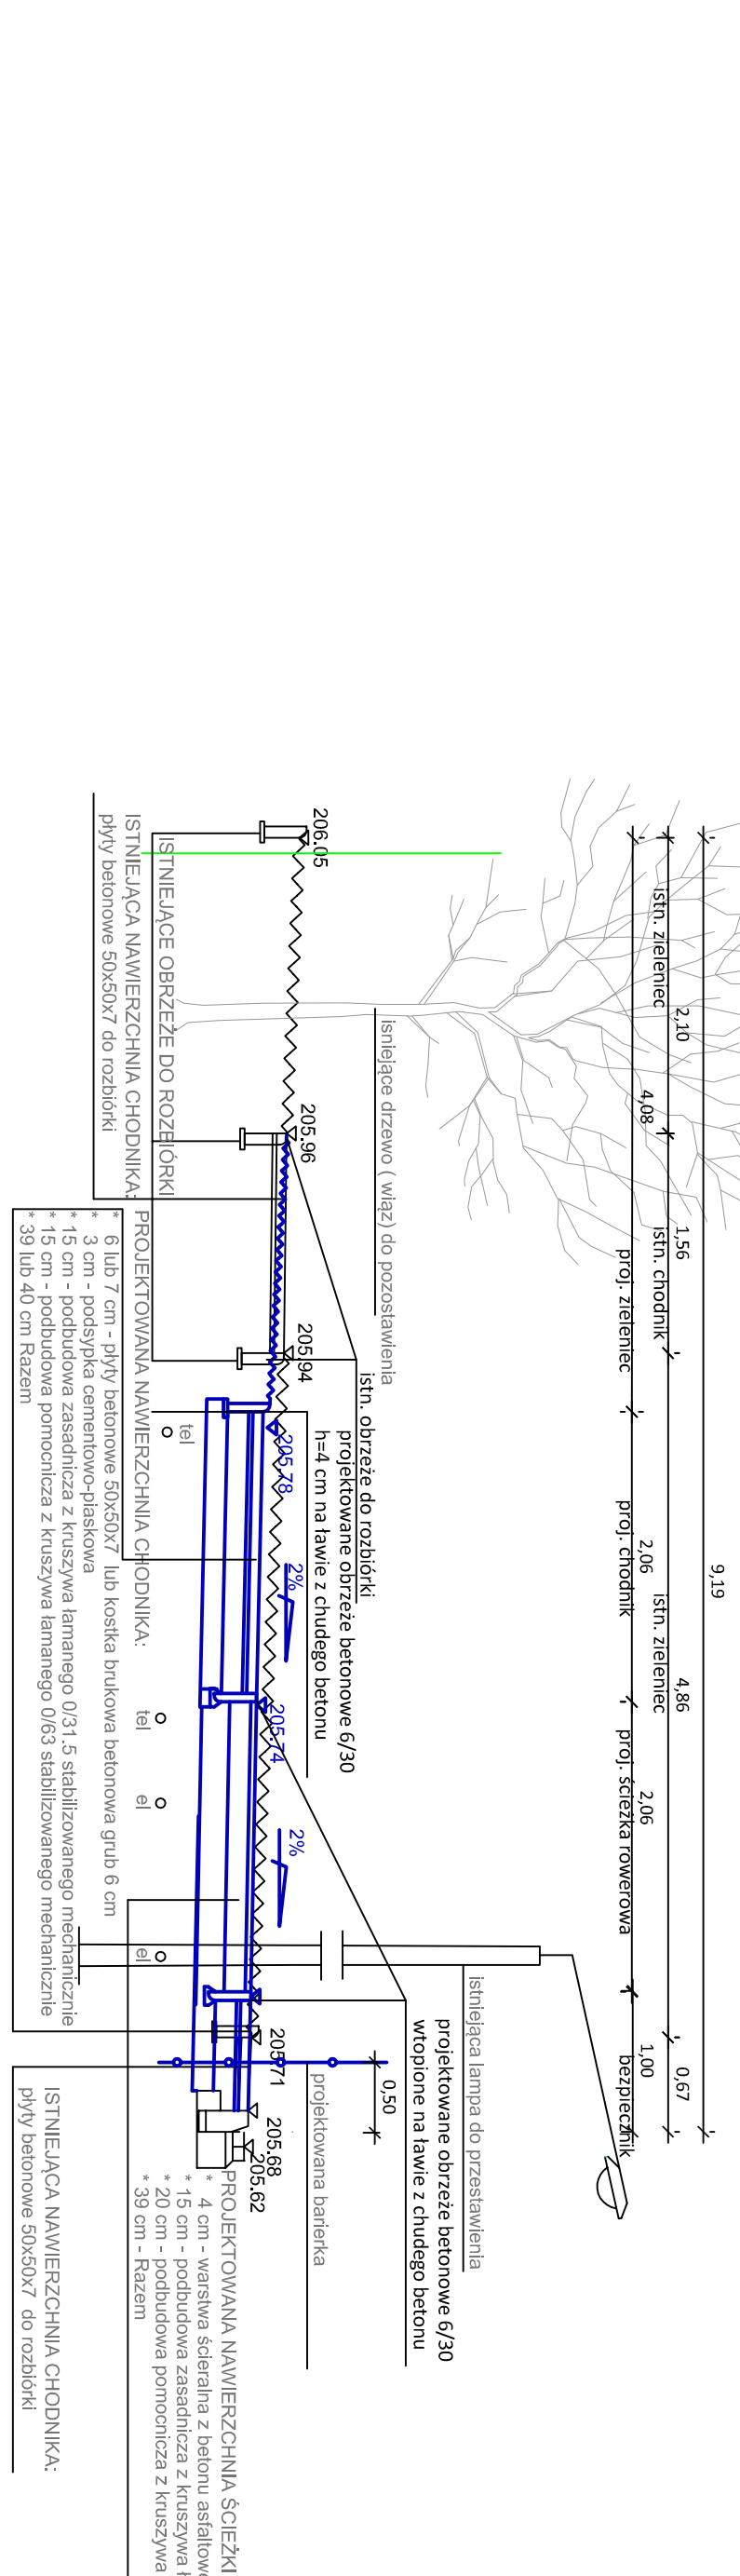


### PRZEKROJ KONSTRUKCYJNY 6-6 Al. Kijowska - SKALA 1:50

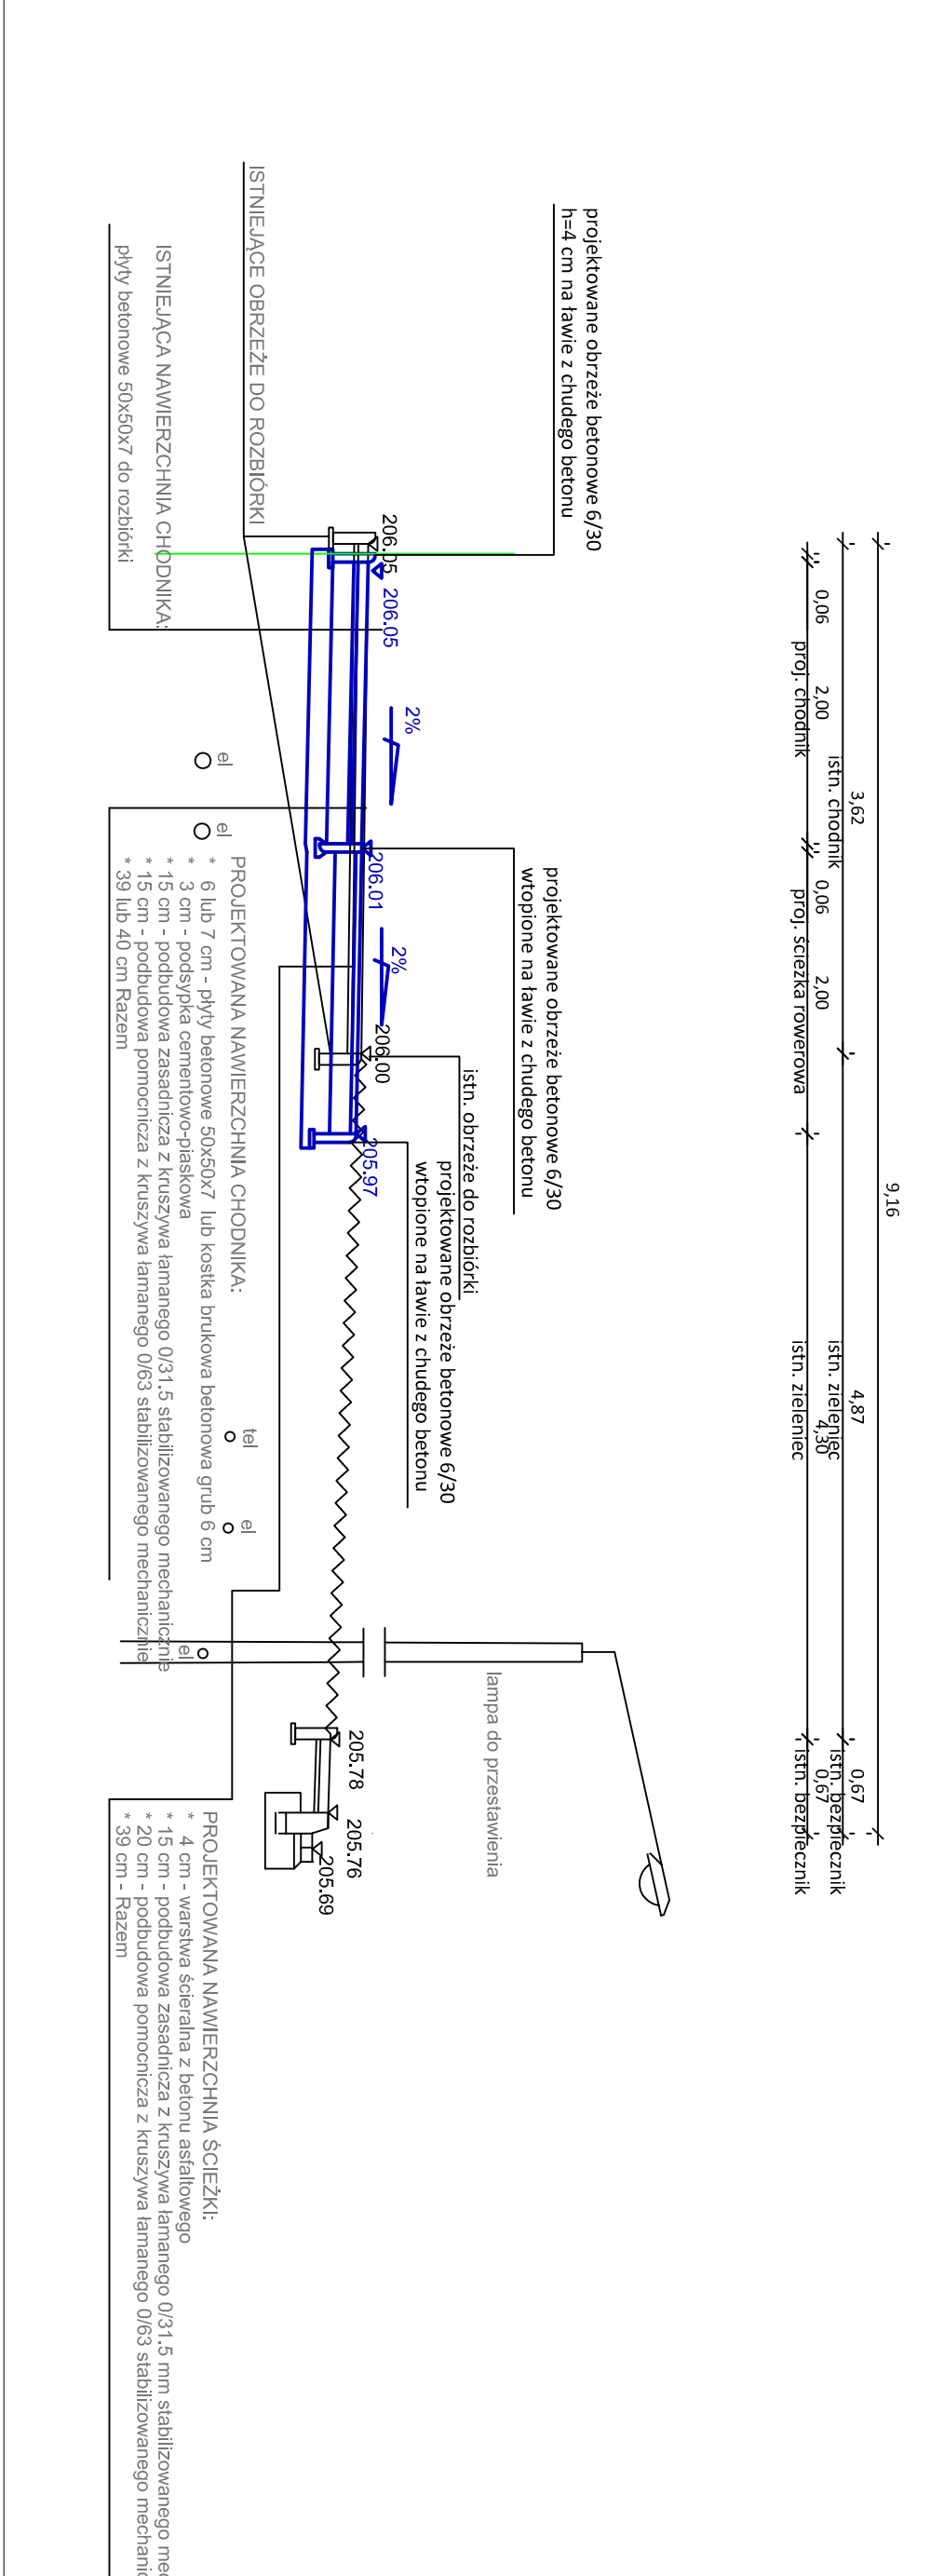

### PRZEKROJ KONSTRUKCYJNY 7-7 Al. Kijowska - SKALA 1:50

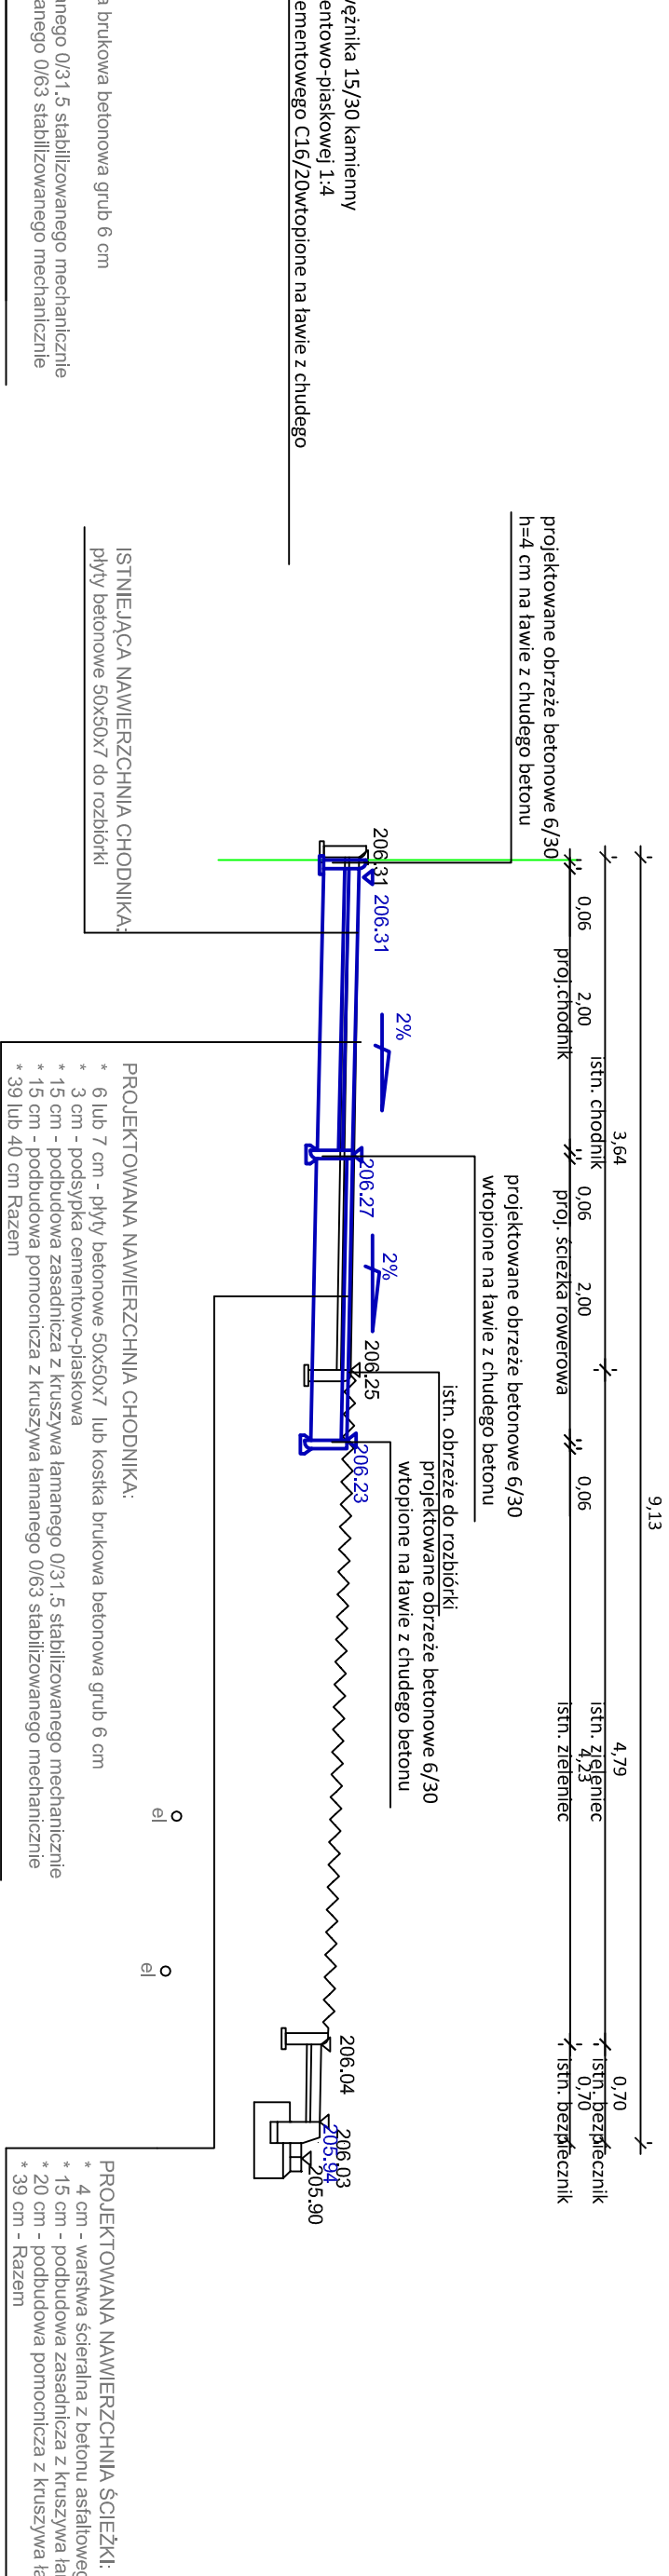

### PRZEKROJ KONSTRUKCYJNY 8-8 Al. Kijowska - SKALA 1:50

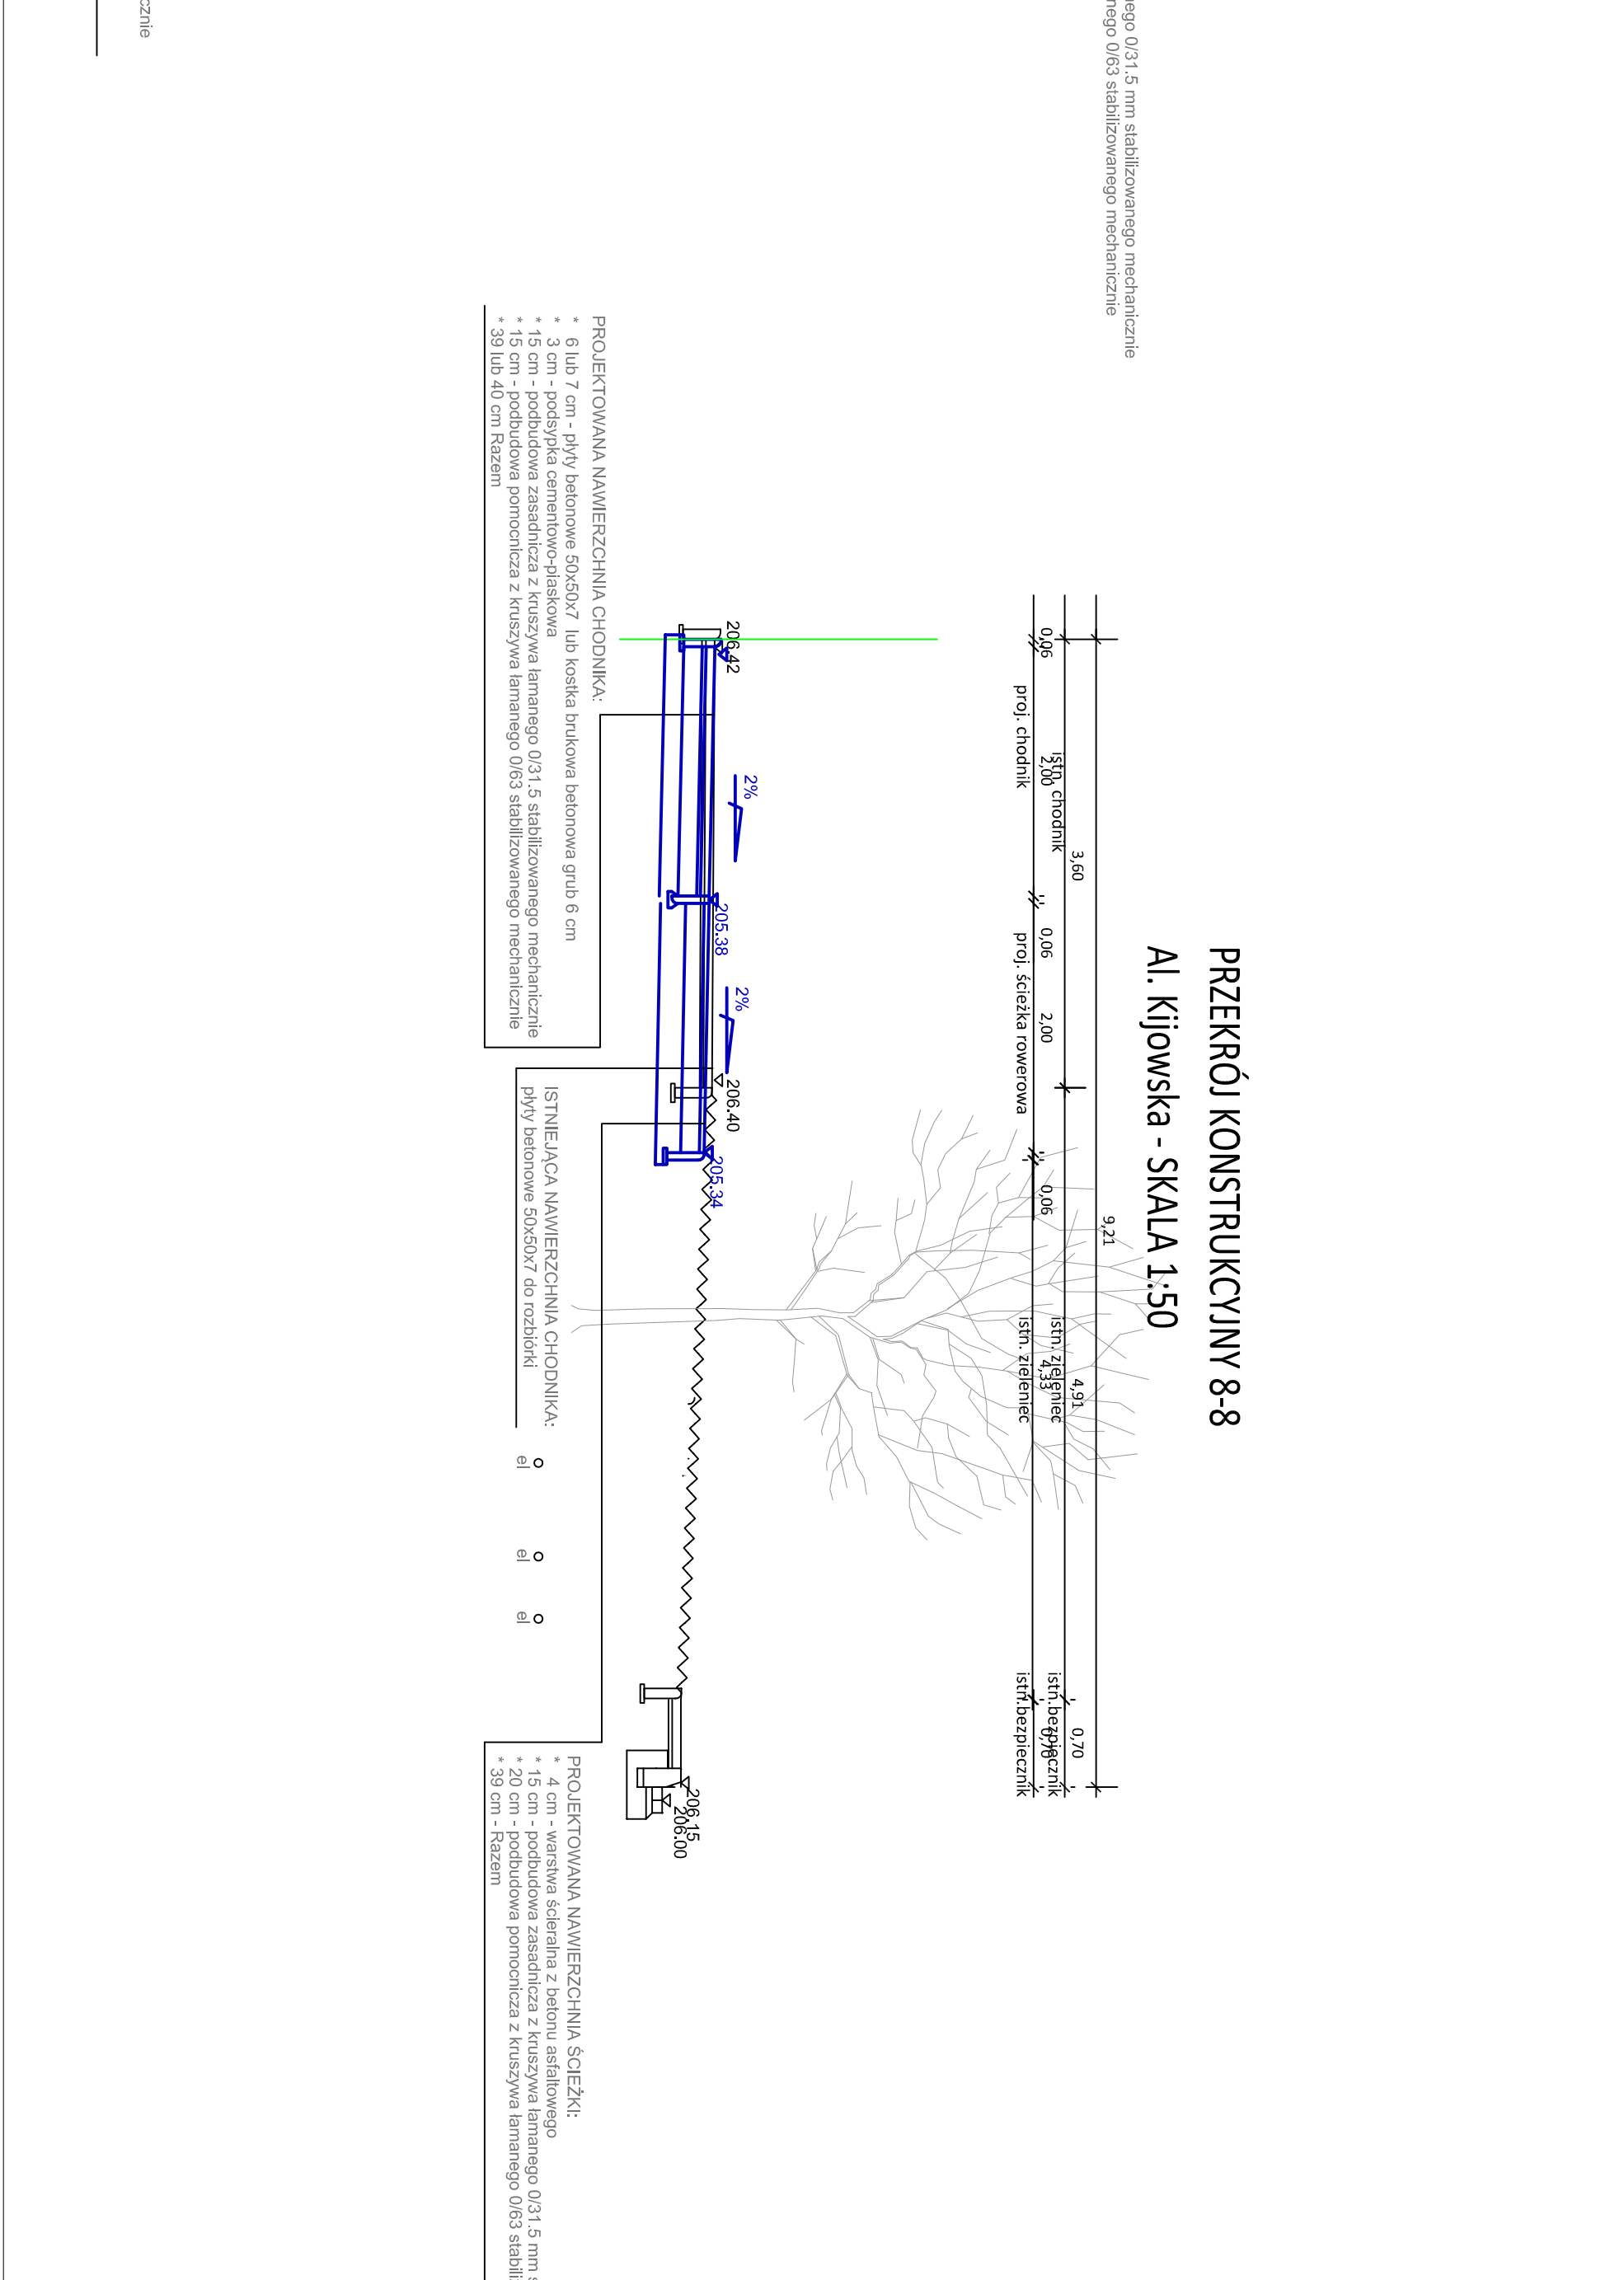

Zamawiający Lea Residence Sp z o.o II Spółka Komandytowo-Akcyjna 30-011 Kraków ul. Wrocławska 43A	
Zarząd Infrastruktury Komunalnej i Transportu w Krakowie 31-024 Kraków ul. Centralna 53	
WYKONAWCA PRACOWNIA PLANOWANIA I PROJEKTOWANIA SYSTEMÓW TRANSPORTU ALTRANS ul. Krakowska 100 00-610 Warszawa	
Nazwa i adres inwestycji Przebudowa Al. Kijowskiej wraz ze skrzyżowaniem z ul. J. Lea i Czarnowiejską w Krakowie 1. Budowa ścieżki rowerowej na odcinku od ul. Czarnowiejskiej do ul. J. Lea wraz z przebudową chodnika budową miejsc postojowych wraz z infrastrukturą techniczną 2. Budowa zatoki autobusowej przy "Bipolstaliu" wraz z infrastrukturą techniczną	
Faza PROJEKT BUDOWLANY	
Inwestor Urząd Miasta Krakowa	
Projektant mgr inż. Stanisław Białczyk	
Typ projektu Projekt normalny 1:8	
Skala 1:50	
Data 04.08.2016	
Numer projektu PbJ/ DR / PRZJ/ 02	