


LOKALIZACJA OBIEKTU

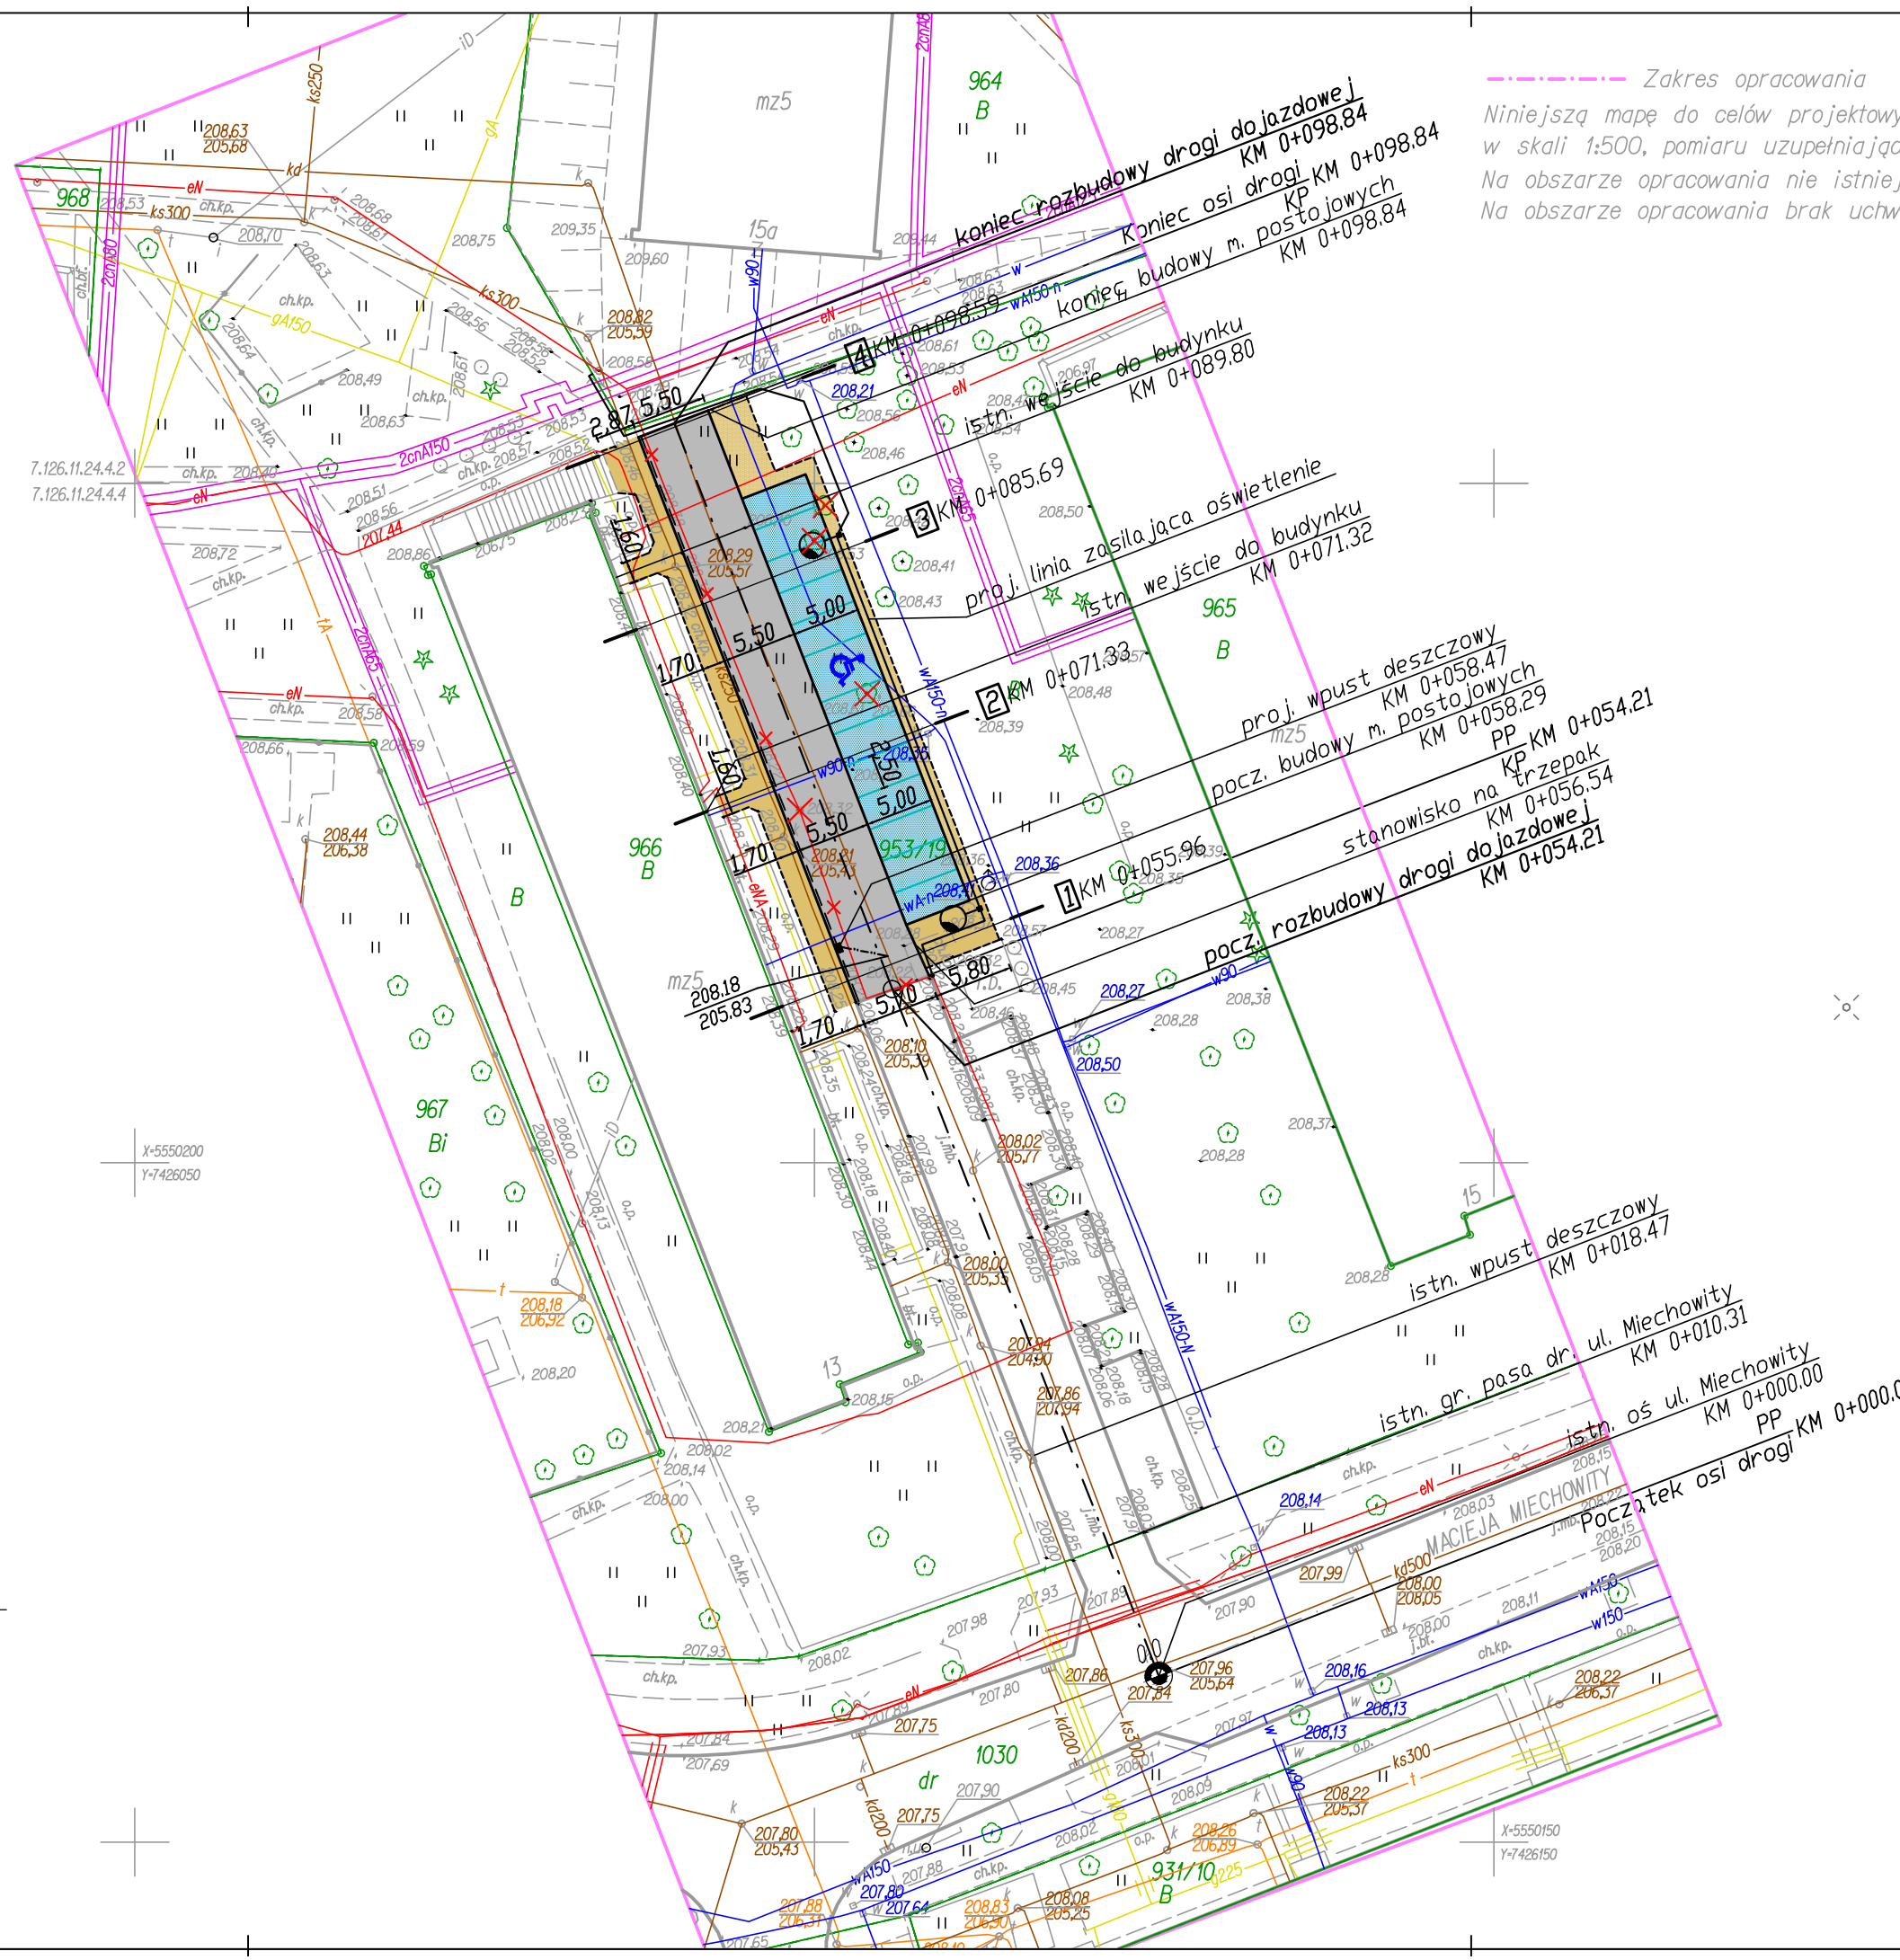

Zakres opracowania
Niniejszą mapę do celów projektowych sporządzono na podstawie mapy zasadniczej w skali 1:500, pomiaru uzupełniającego oraz materiałów otrzymanych z GODGiK w Krakowie. Na obszarze opracowania nie istnieją projekty uzgodnione w ZUDP z okresu ostatnich trzech lat. Na obszarze opracowania brak uchwalonego MPZP.

LEGENDA:

- proj. oś
proj. krawędź jezdni z krawężnika bet.
proj. krawędź chodnika z obrzeża bet.
proj. ściek przykrawężnikowy z kostki bet.
proj. jezdnia manewrowa z bet. asf.
proj. chodnik z kostki bet.
proj. miejsca postojowe z kostki bet.
proj. stanowisko postojowe dla osób niepełnosprawnych o wym. 3,6x5m
rekultywowany trawnik
proj. włączenie przykanalika do istn. kanału deszczowego
proj. przykanalik
proj. wpust deszczowy
proj. linia kablowa zasilająca oświetlenie
proj. słup i lampa oświetleniowa
istn. oś
istn. granica ewidencyjna
nr działek objętych inwestycją
istn. obiekty do likwidacji

MAPA DO CELÓW PROJEKTOWYCH
Skala 1:500
ID zgłoszenia: GD-13.6640.2739.2016
Województwo: małopolskie
Powiat: M. Kraków
Jednostka ewidencyjna: Śródmieście
Obręb: 0023
Objekt: ul. Miechowity
Seksje mapy: 7.126.11.24.4.2, 7.126.11.24.4.4
Układ współrzędnych prostokątnych płaskich: 2000/7
Układ wysokościowy: Kronsztadt 86
Data wykonania aktualizacji mapy: 05.10.2016 r.
Wykonawca:

Table with project details including Wykonawca (KUBICAPROJEKT), Inwestor (Gmina Miejska Kraków), Inwestycja, and a table with columns for Faza opracowania, Branża, Data, Tytuł rysunku, Skala, and Nr Rys. (D2).