



PRZEKRÓJ KONSTRUKCYJNY I - I (skala 1:50)

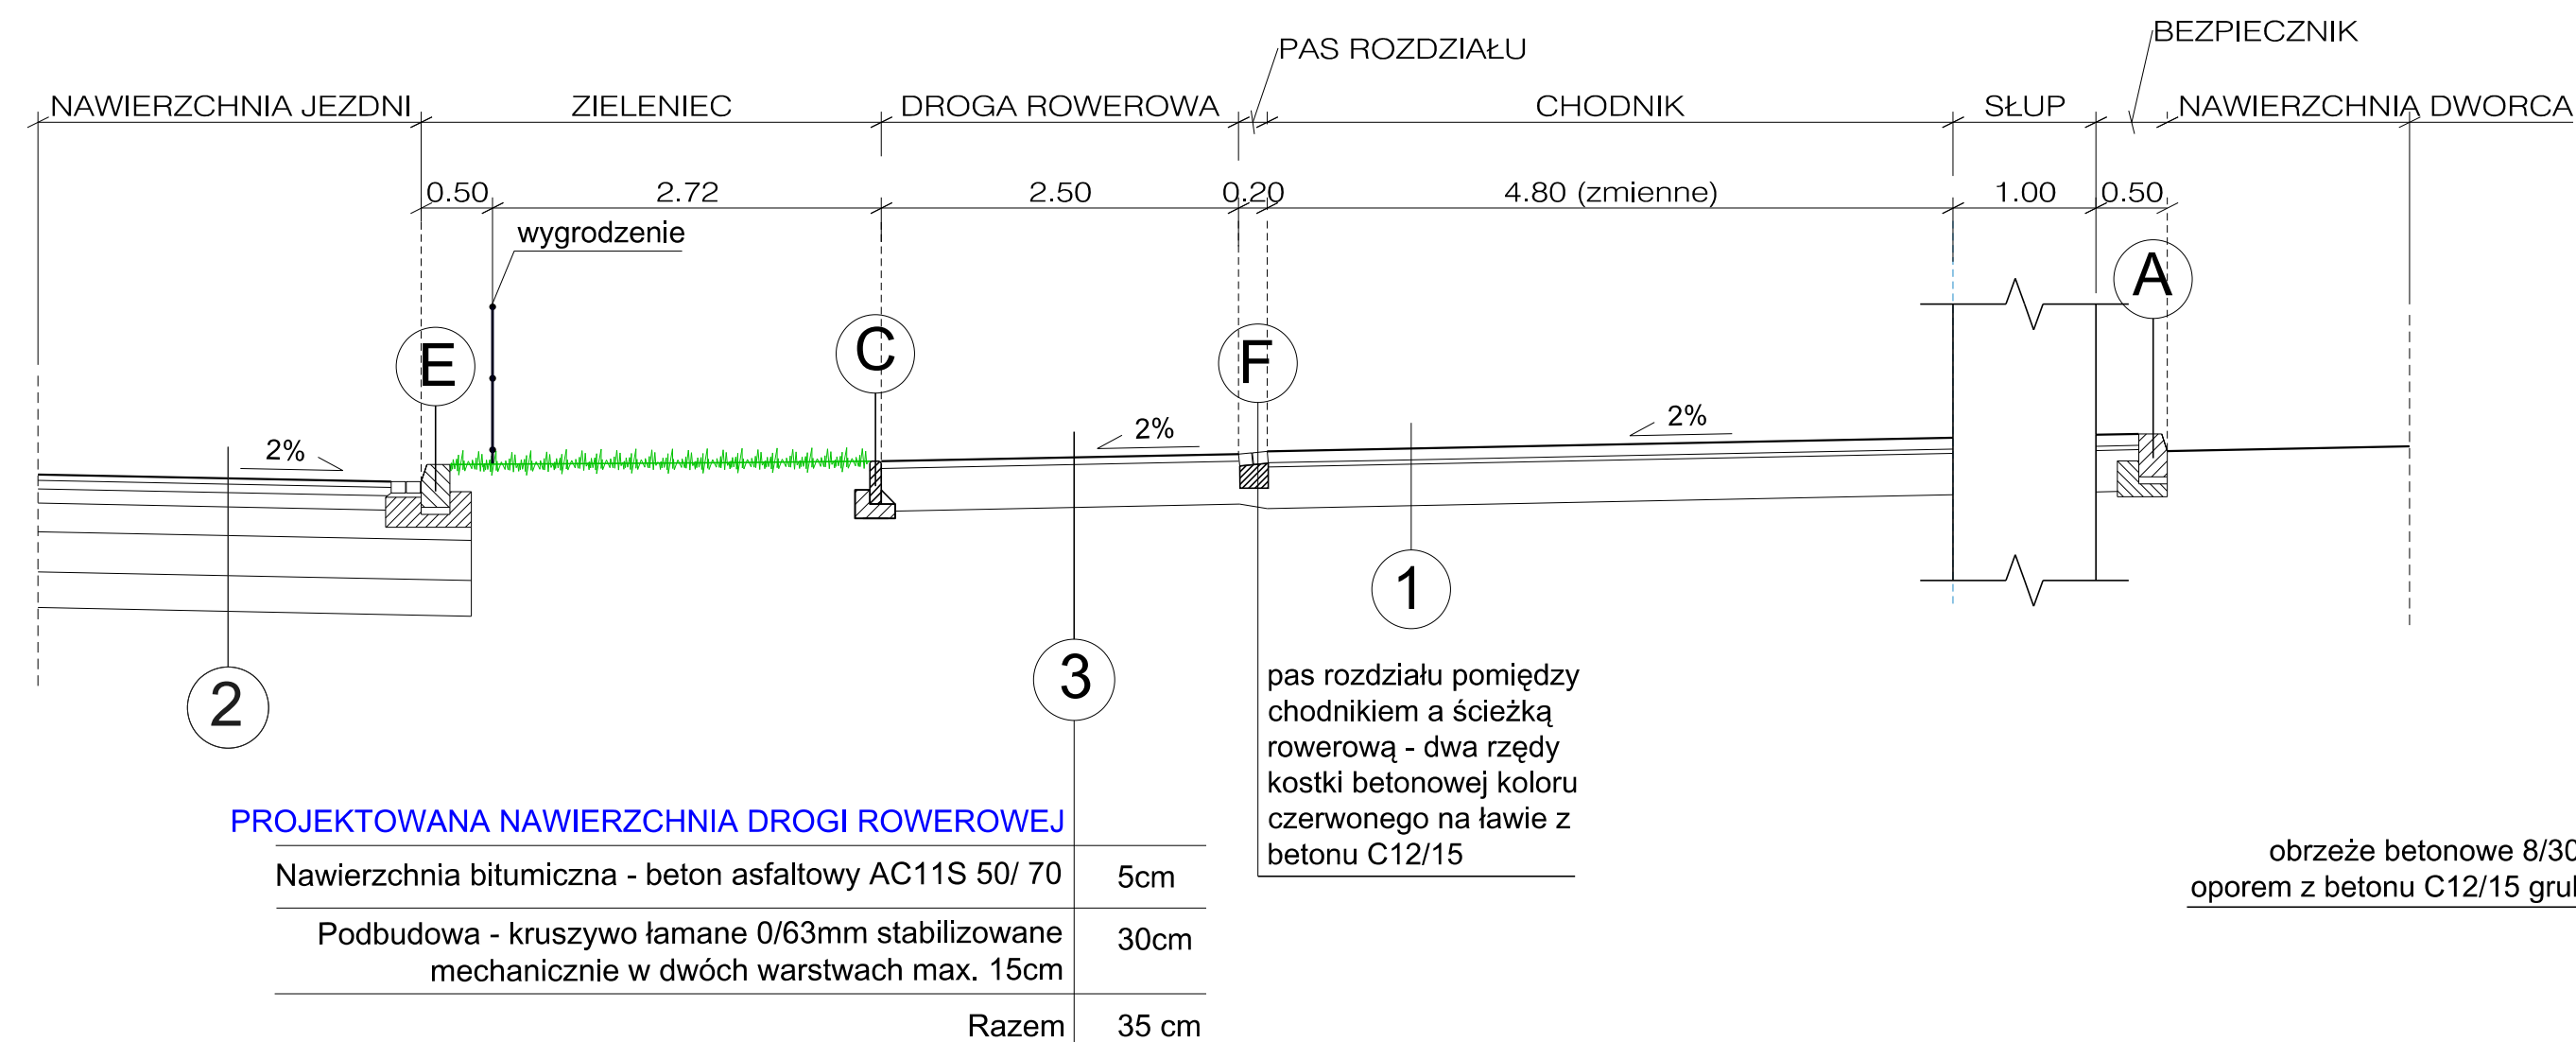

PRZEKRÓJ KONSTRUKCYJNY III - III (skala 1:50)

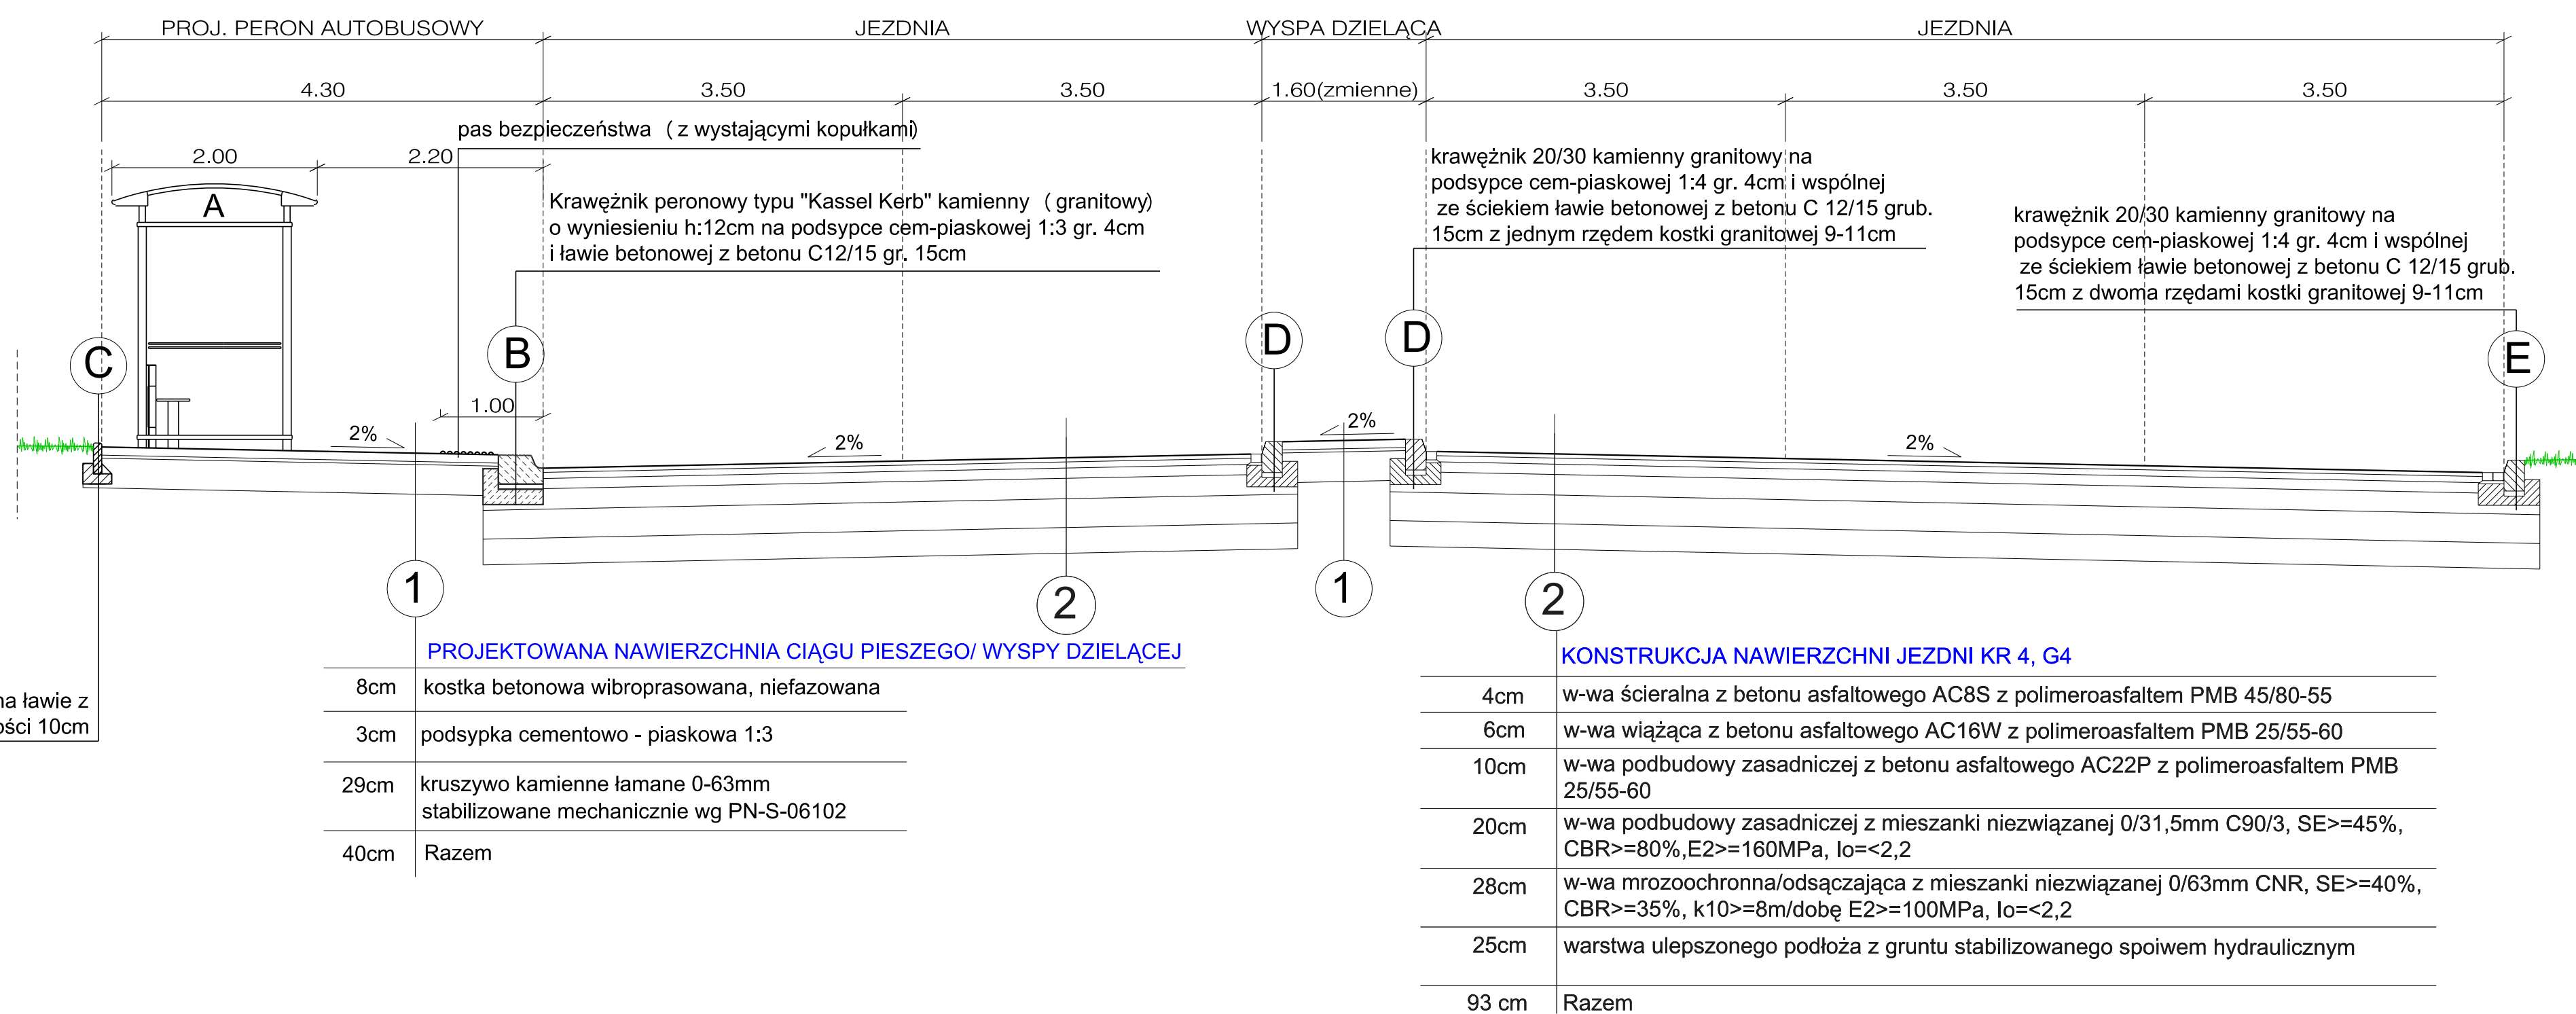

ARG
PROJEKTOWANIE INWESTYCYJNE
SP. Z O.O.

Biuro: ul. K. Hornikowa 16, 31-234 Kraków
tel./fax: (71) 415 90 84

Pracownia: 31-410 Kraków, ul. Czerwona 4a
tel./fax: (71) 415 90 81, 42, 43, 418 18 22
e-mail: skrzynka@arg.krakow.pl

Nazwa i adres inwestycji:

„Budowa z projektowaniem zintegrowanego węzła przesiadkowego wraz z parkingiem P&R Bronowice oraz terminalem autobusowym w Krakowie”.

PROJEKTANT:	IMIĘ I NAZWISKO:	SPECJALNOŚĆ:	NUMER UPRAWNIENI:	PODPIS:
mgr inż. Rafał Skoczylas	mgr inż. Rafał Skoczylas	DROGOWA	MAP/0275/SPOOD/10	<i>[Signature]</i>
mgr inż. Krzysztof Tomczyk	mgr inż. Krzysztof Tomczyk	INŻYNIERYJNA - DROGOWA	MAP/0028/PBD/17	<i>[Signature]</i>
mgr inż. Jarosław Król	mgr inż. Jarosław Król	KONSTRUKCYJNO - BUDOWLANA	Nr ewkl. 411/2000	<i>[Signature]</i>

TEMAT OPRACOWANIA: **PROJEKT DROGOWY**

NAZWA RYSUNKU: **PRZEKROJE KONSTRUKCYJNE**

SKALA: 1:50

NR RYSUNKU: 2

DATA: 04.2021

UWAGA: Wszelkie prawa zastrzeżone. Iśczenie z prawem reprodukcji lub udostępniania osobom trzecim bez zgody autora. Bez wyjątku upoważnienia ARG.