


PROFIL BODZOWSKIEJ

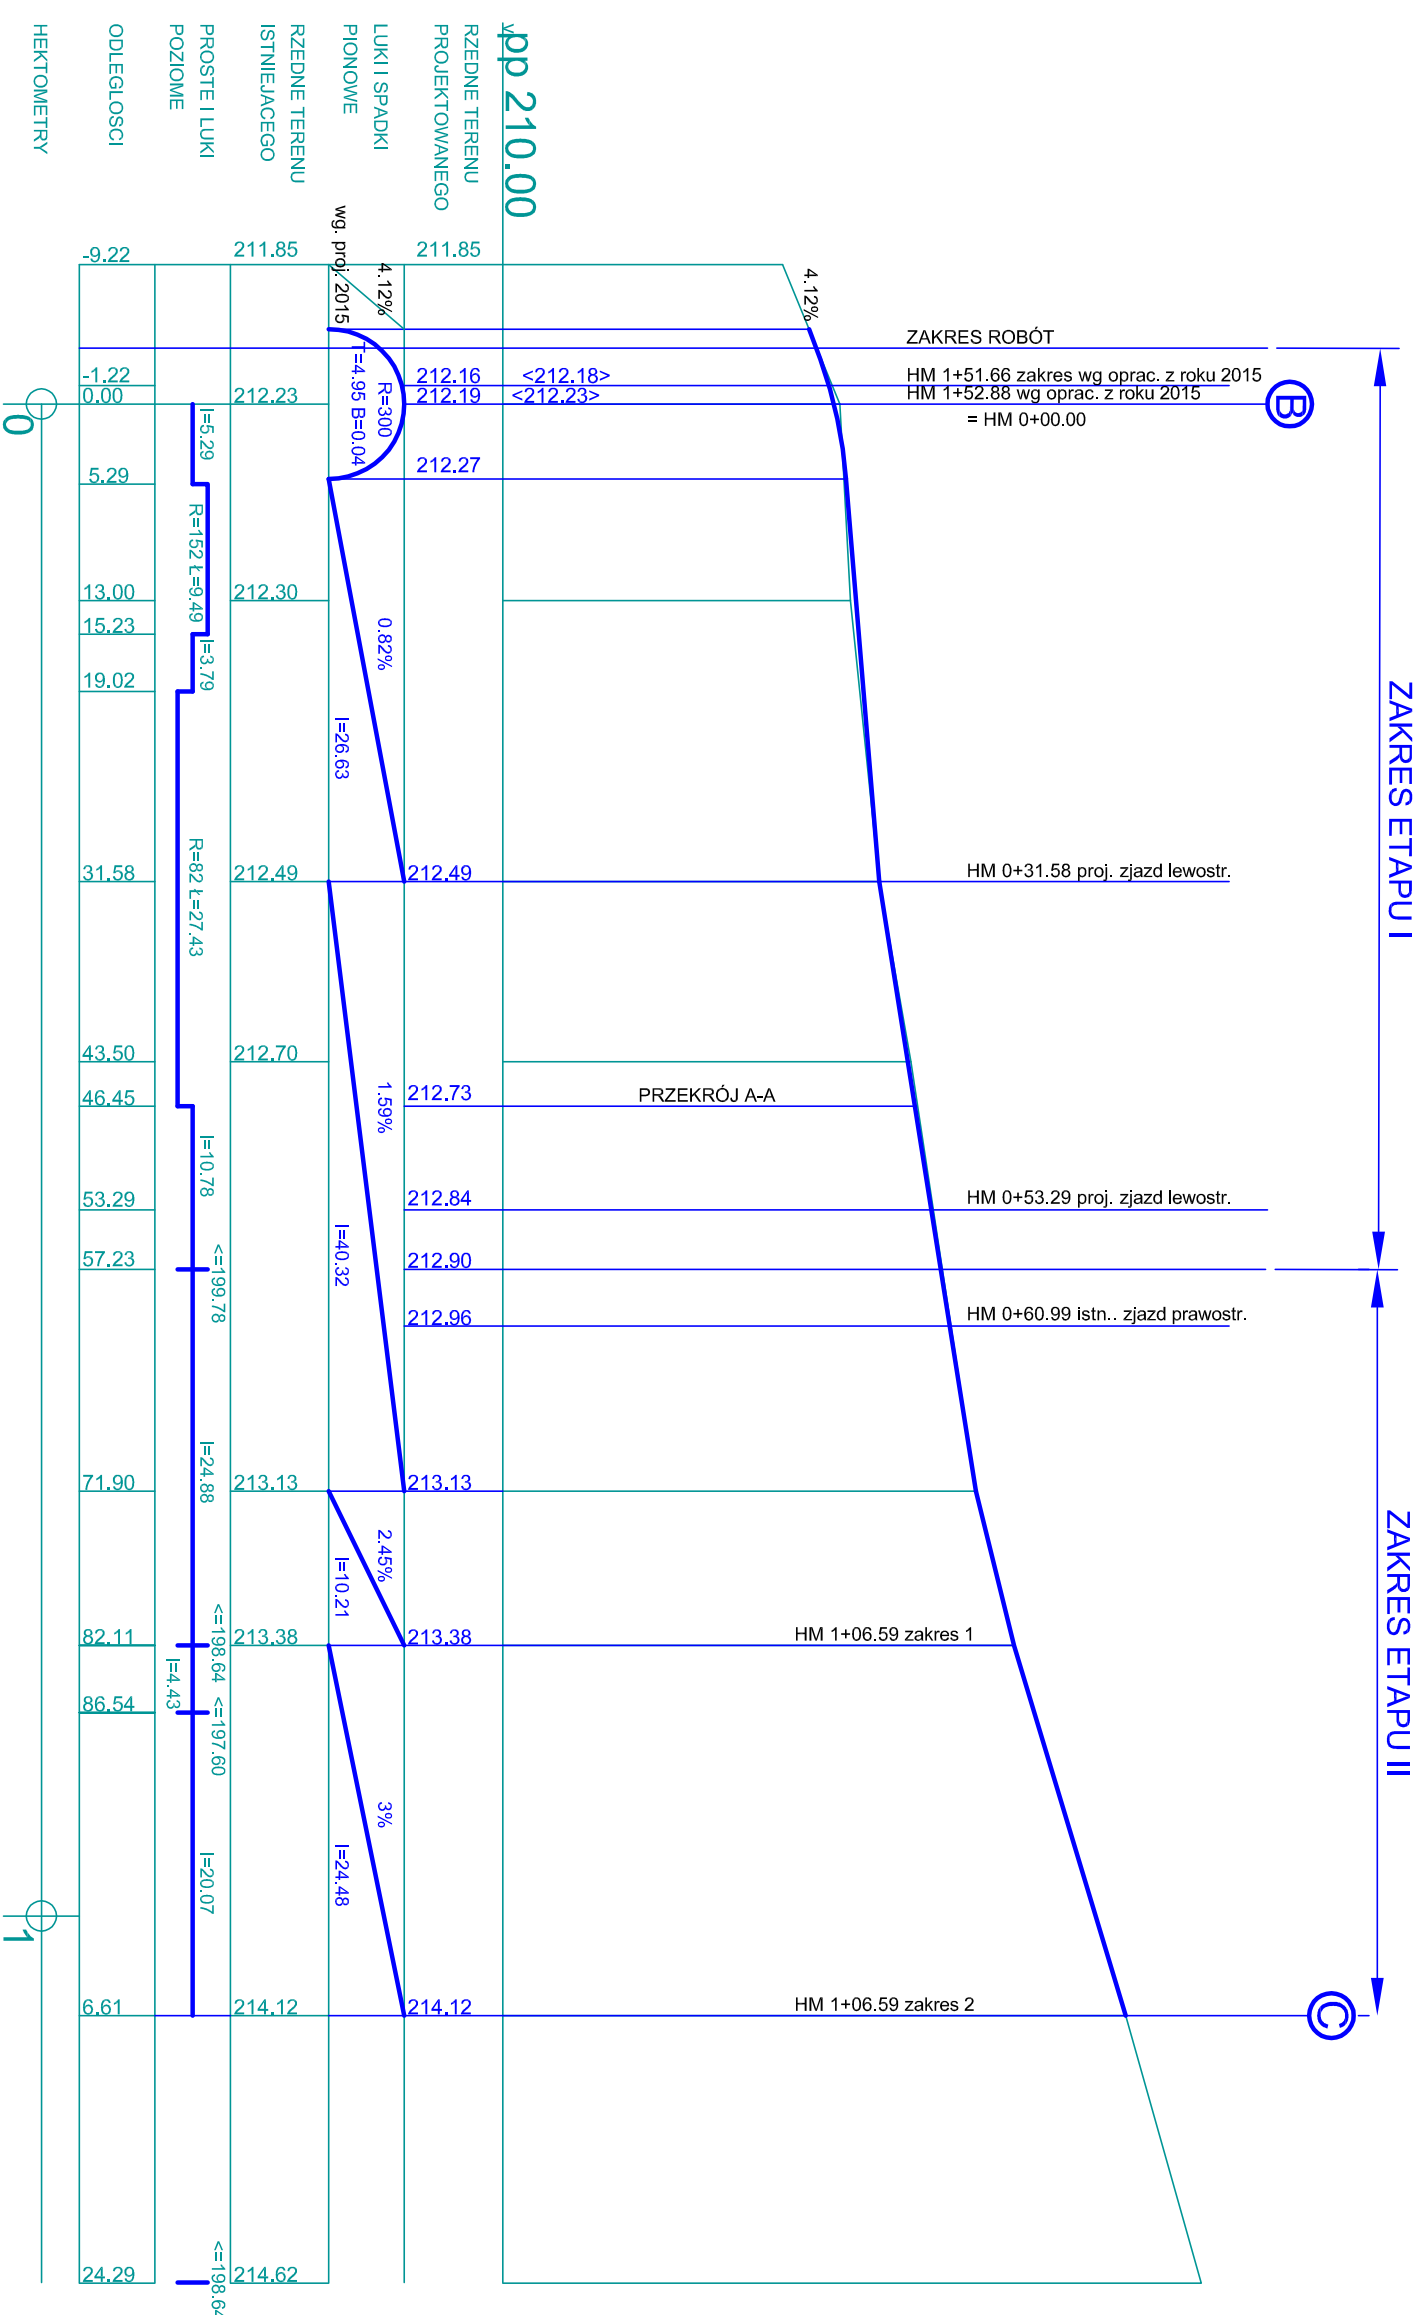

Wykonawca
 PRACOWNIA PLANOWANIA I PROJEKTOWANIA
 SYSTEMÓW TRANSPORTU ALTRANS

Investor zasięgowy:
 Joanna Stawowczyk
 (31-026) Kraków
 ul. Radziwiłłowska 19/5

Nazwa i adres inwestycji:
 PRZEBUDOWA DRÓGI - UL. BODZOWSKIEJ
 na części działki o numerze 298 /1 obręb 5 Podgórze w Krakowie

Faza:
 PROJEKT BUDOWLANY

Imię i nazwisko	Specjalność	Nr uprawnień / zdat.	Podpis
mgr inż. Ewa Dudek	konstrukcyjno-inżyneryjna w zakresie dróg i nawierzchni torowiskowych	Rp. upr. 91/493 MAP/50/1581/01	
mgr inż. Stanisław Albricht	konstrukcyjno-budowlana	Nr ewid. 145/2001 MAP/50/584/01	

Tytuł rysunku:
 PRZEKRÓJ PODŁUŻNY UL. BODZOWSKIEJ

Branża:
 DROGOWA

Skala:
 1:500/50

Data:
 STYCZEŃ 2017

Numer rysunku:
 D/PB/PRZ/002