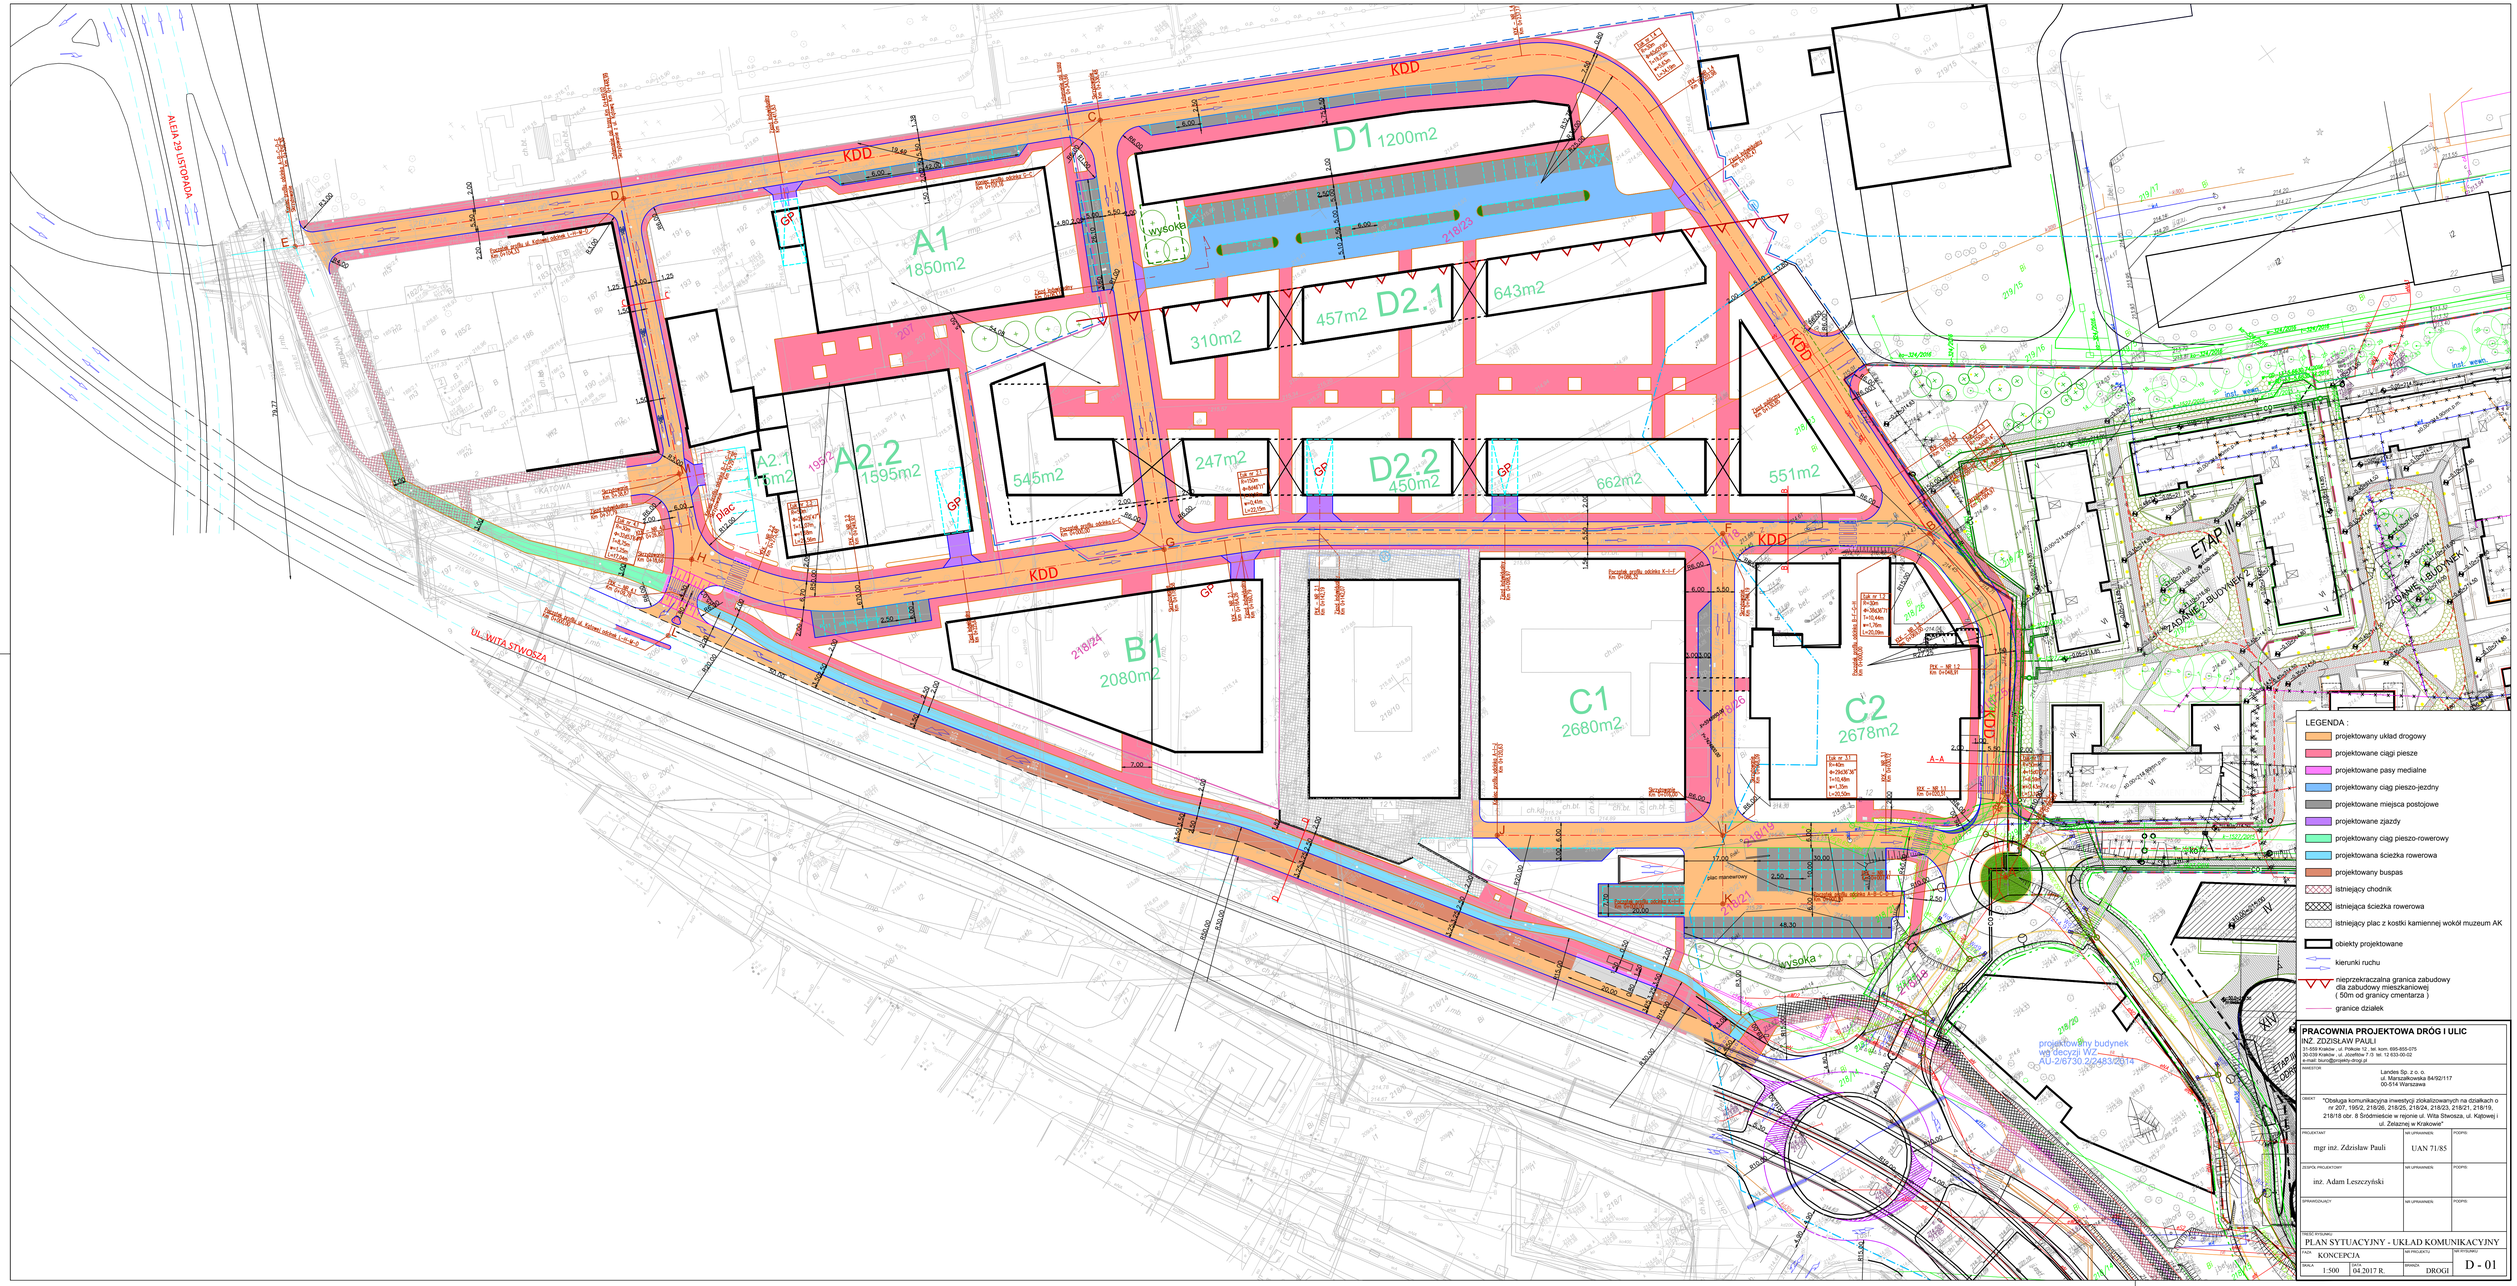
ALEJA 29 LISTOPADA
UL. WITA STWOSZA
KDD
A1
1850m2
A2.1
195m2
A2.2
1595m2
B1
2080m2
C1
2680m2
C2
2678m2
D1
1200m2
D2.1
457m2
310m2
643m2
D2.2
450m2
247m2
545m2
662m2
551m2
GP
wysoka
wysoka
plac manewrowy
ETAP III
ZAJĘCIE 1 BUDYNEK I
ZAJĘCIE 2 BUDYNEK 2
projektowany budynek
wg decyzji WZ
AU-2/6730.2/2483/2014
LEGENDA :
projektowany układ drogowy
projektowane ciągi piesze
projektowane pasy medialne
projektowany ciąg pieszo-jezdny
projektowane miejsca postojowe
projektowane zjazdy
projektowany ciąg pieszo-rowerowy
projektowana ścieżka rowerowa
projektowany buspas
istniejący chodnik
istniejąca ścieżka rowerowa
istniejący plac z kostki kamiennej wokół muzeum AK
obiekty projektowane
kierunki ruchu
nieprzekraczalna granica zabudowy dla zabudowy mieszkaniowej (50m od granicy cmentarza)
granice działek
PRACOWNIA PROJEKTOWA DRÓG I ULIC
INŻ. ZDZISŁAW PAULI
31-559 Kraków , ul. Piłkicie 12 , tel. kom. 695-855-075
30-039 Kraków , ul. Józefitów 7 /2 tel. 12 633-00-02
e-mail: biuro@projekty-drogi.pl
INWESTOR
Landes Sp. z o. o.
ul. Marszałkowska 84/92/117
00-514 Warszawa
OBIEKT
"Obsługa komunikacyjna inwestycji zlokalizowanych na działkach o nr 207, 195/2, 218/28, 218/25, 218/24, 218/23, 218/21, 218/19, 218/18 obr. 8 Śródmieście w rejonie ul. Wita Stwosza, ul. Kątowej i ul. Żelaznej w Krakowie"
PROJEKTANT
mgr inż. Zdzisław Pauli
NR UPRAWNIEŃ
UAN 71/85
PODPIS
ZESPÓŁ PROJEKTOWY
inż. Adam Leszczyński
NR UPRAWNIEŃ
PODPIS
SPRAWDZAJĄCY
NR UPRAWNIEŃ
PODPIS
TREŚĆ RYSUNKU
PLAN SYTUACYJNY - UKŁAD KOMUNIKACYJNY
FAZA
KONCEPCJA
NR PROJEKTU
NR RYSUNKU
D - 01
SKALA
1:500
DATA
04.2017 R.
BRANŻA
DROGI