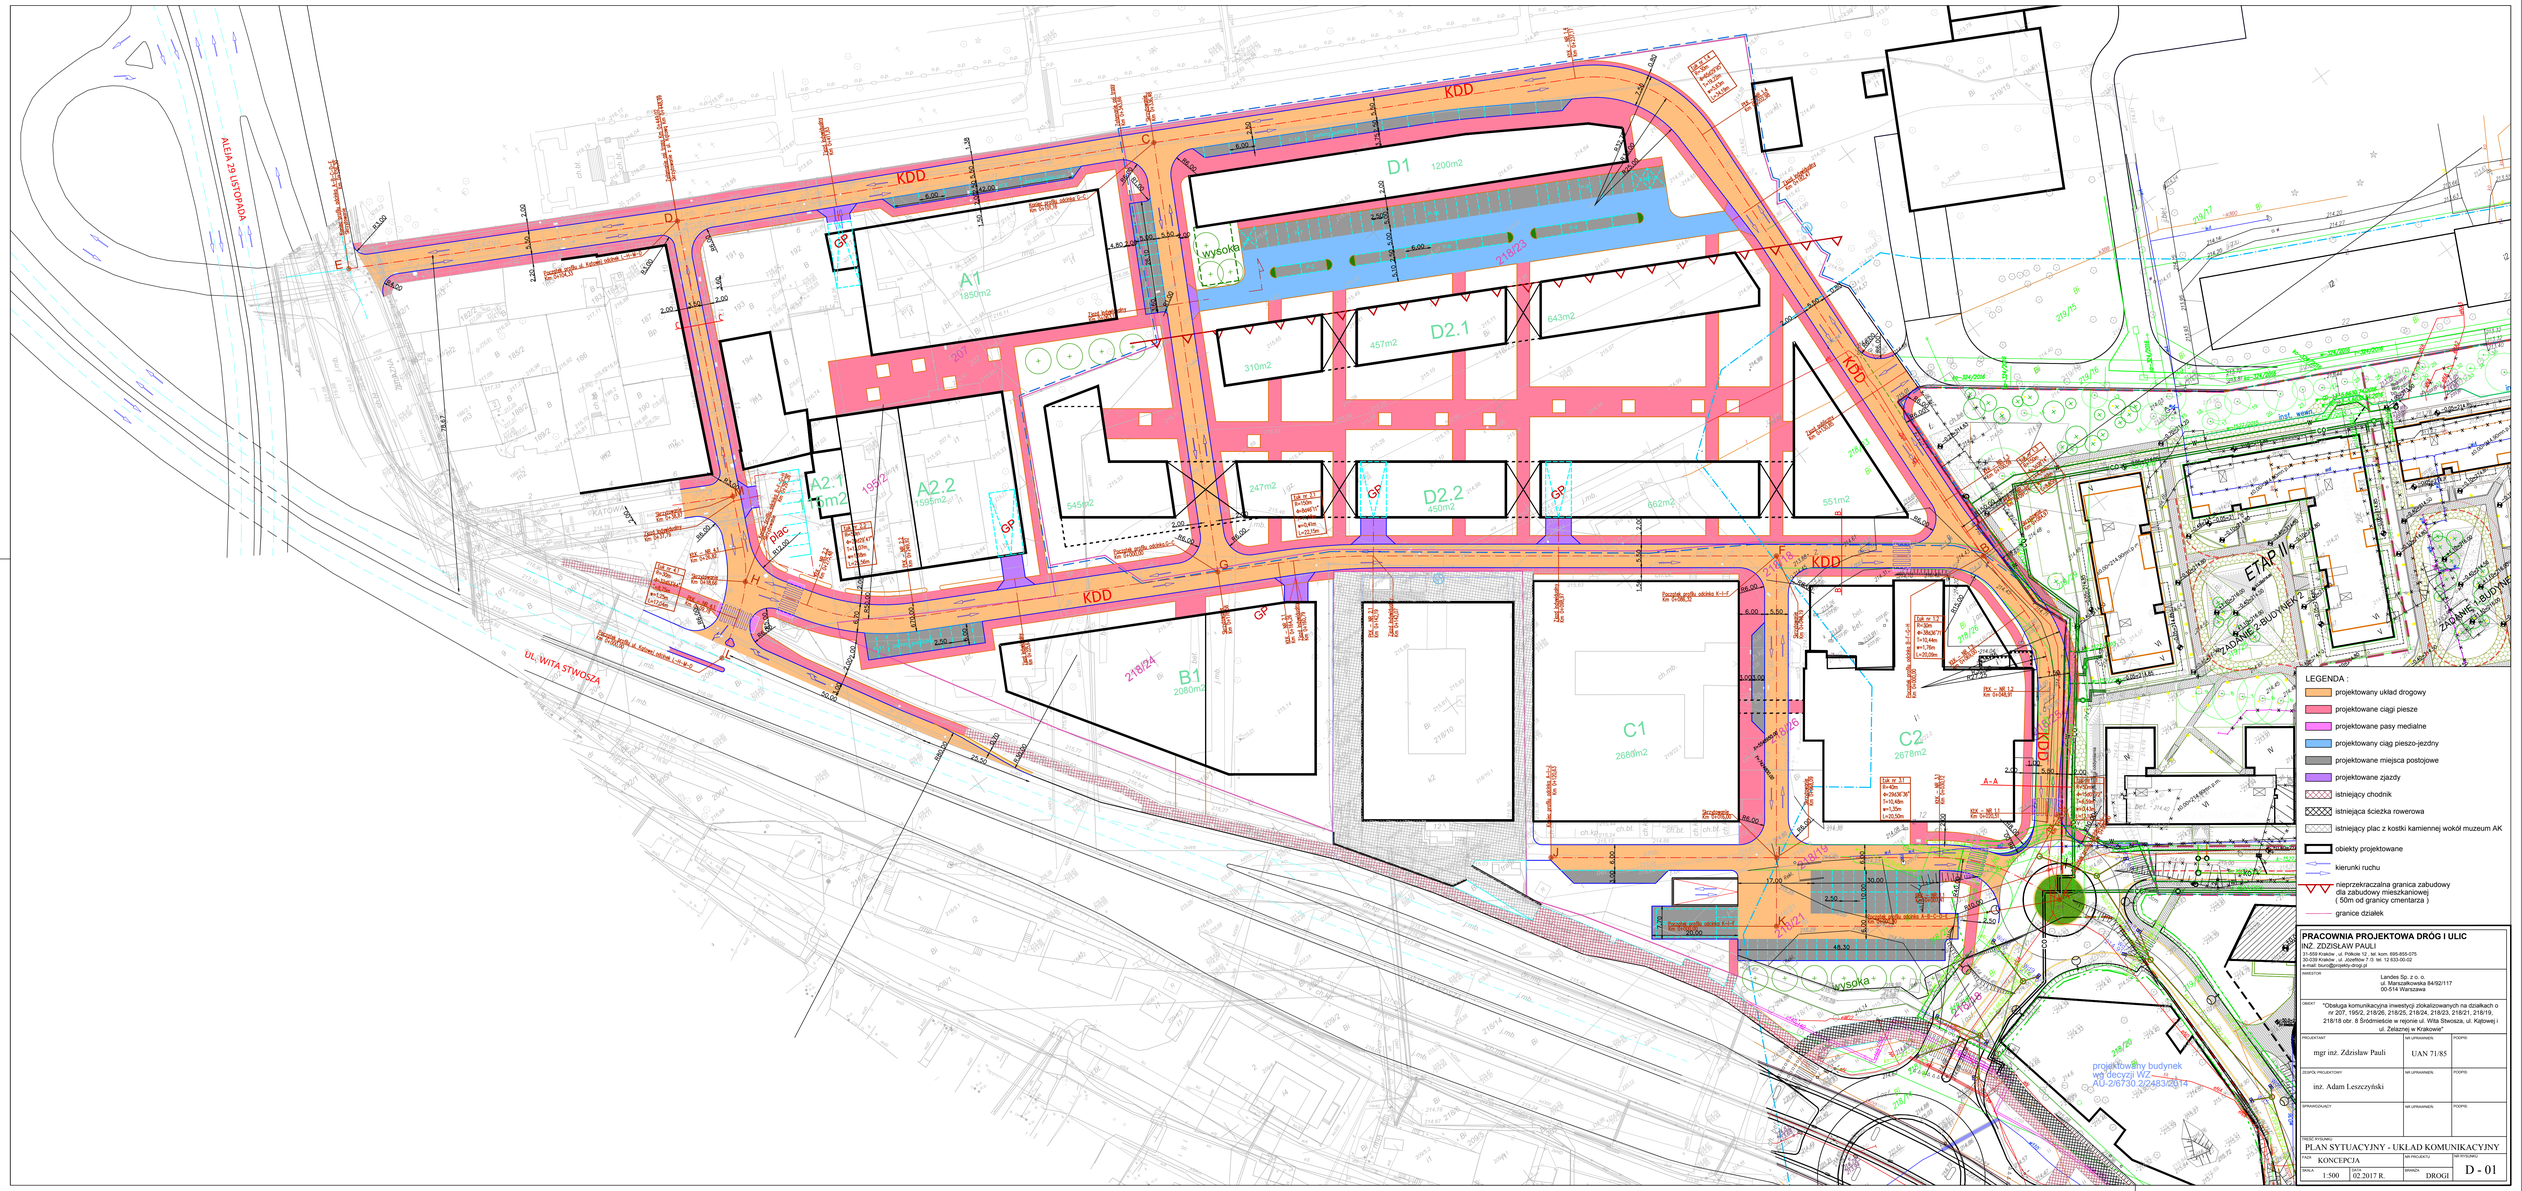
ALEJA 29 LISTOPADA
UL. WITA STWOSZA
KDD
KDD
KDD