




Przekrój A-A typowy ulicy Żelaznej (KDD)
 – szer. 5,50m – ruch KR2
 przekrój na prostej, chodnik obustronny

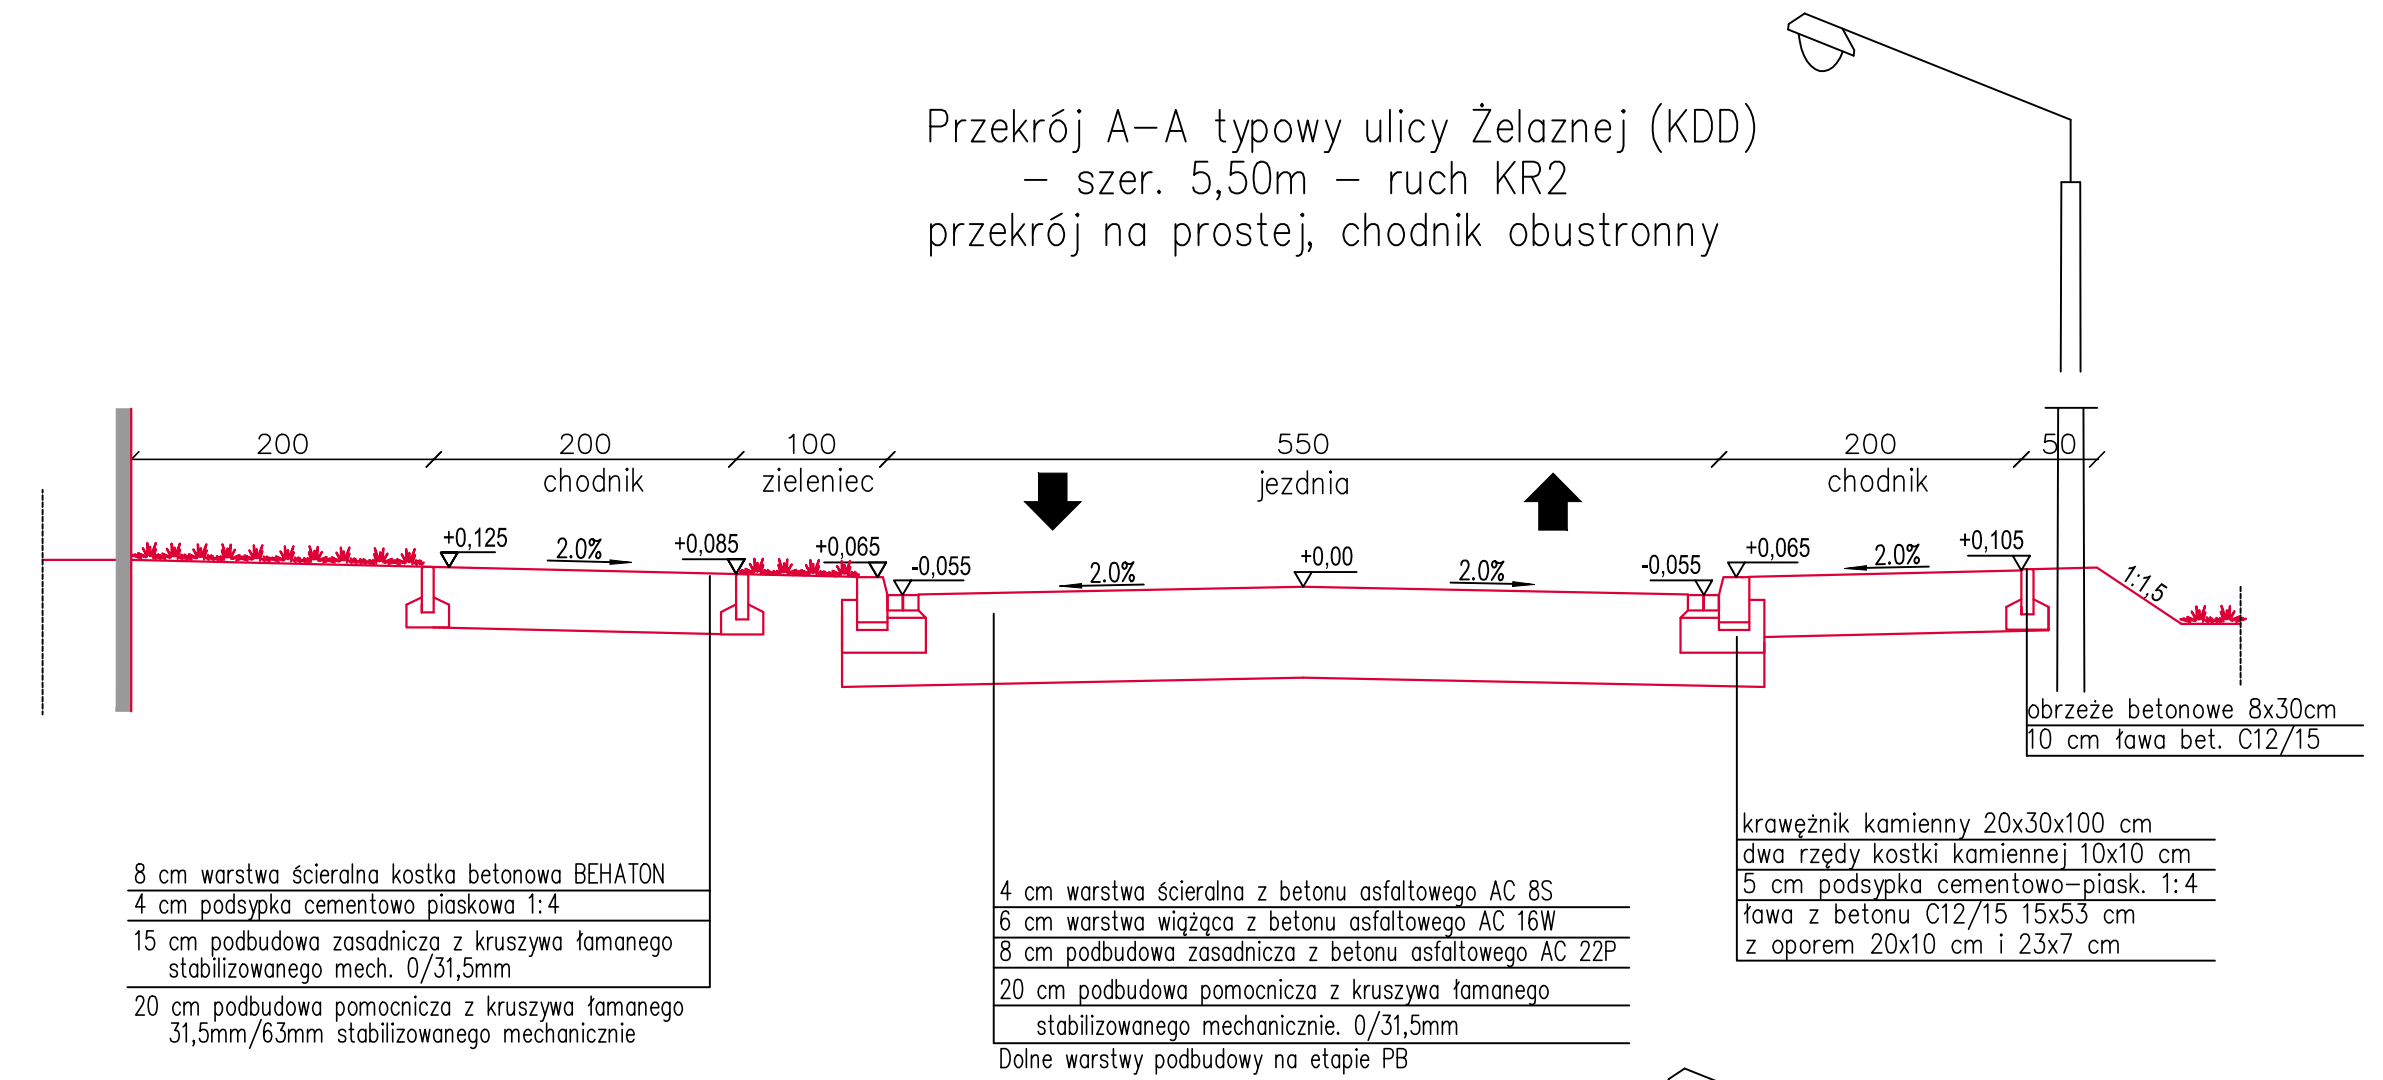

Przekrój B-B typowy drogi dojazdowej (KDD)
 – szer. 5,50m – ruch KR2
 przekrój na prostej, chodnik obustronny

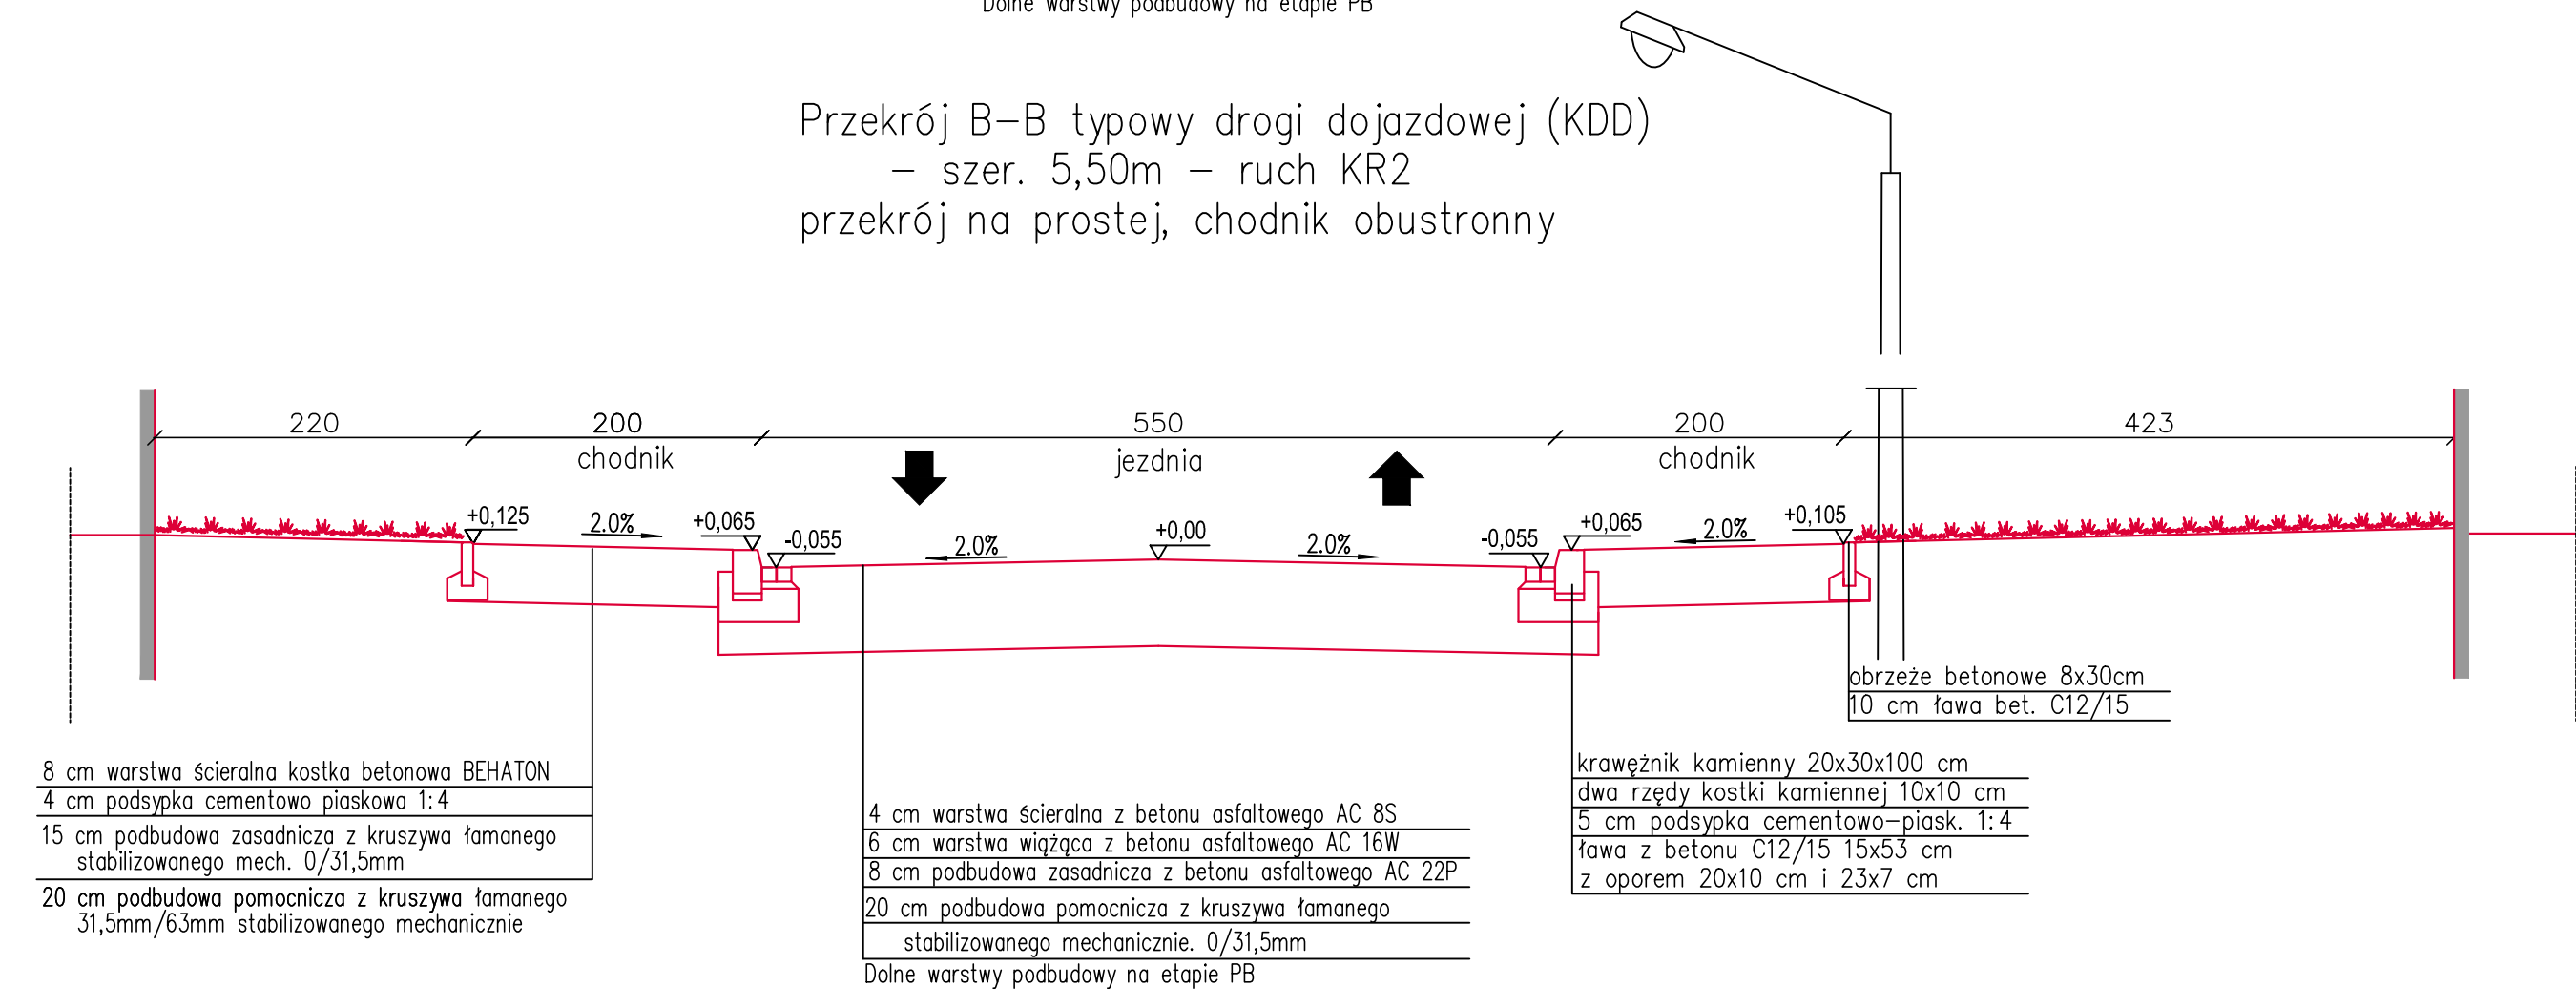

Przekrój C-C typowy ulicy Kątowej (KDD)
 – szer. 3,50m – ruch KR2
 przekrój na prostej, chodnik obustronny

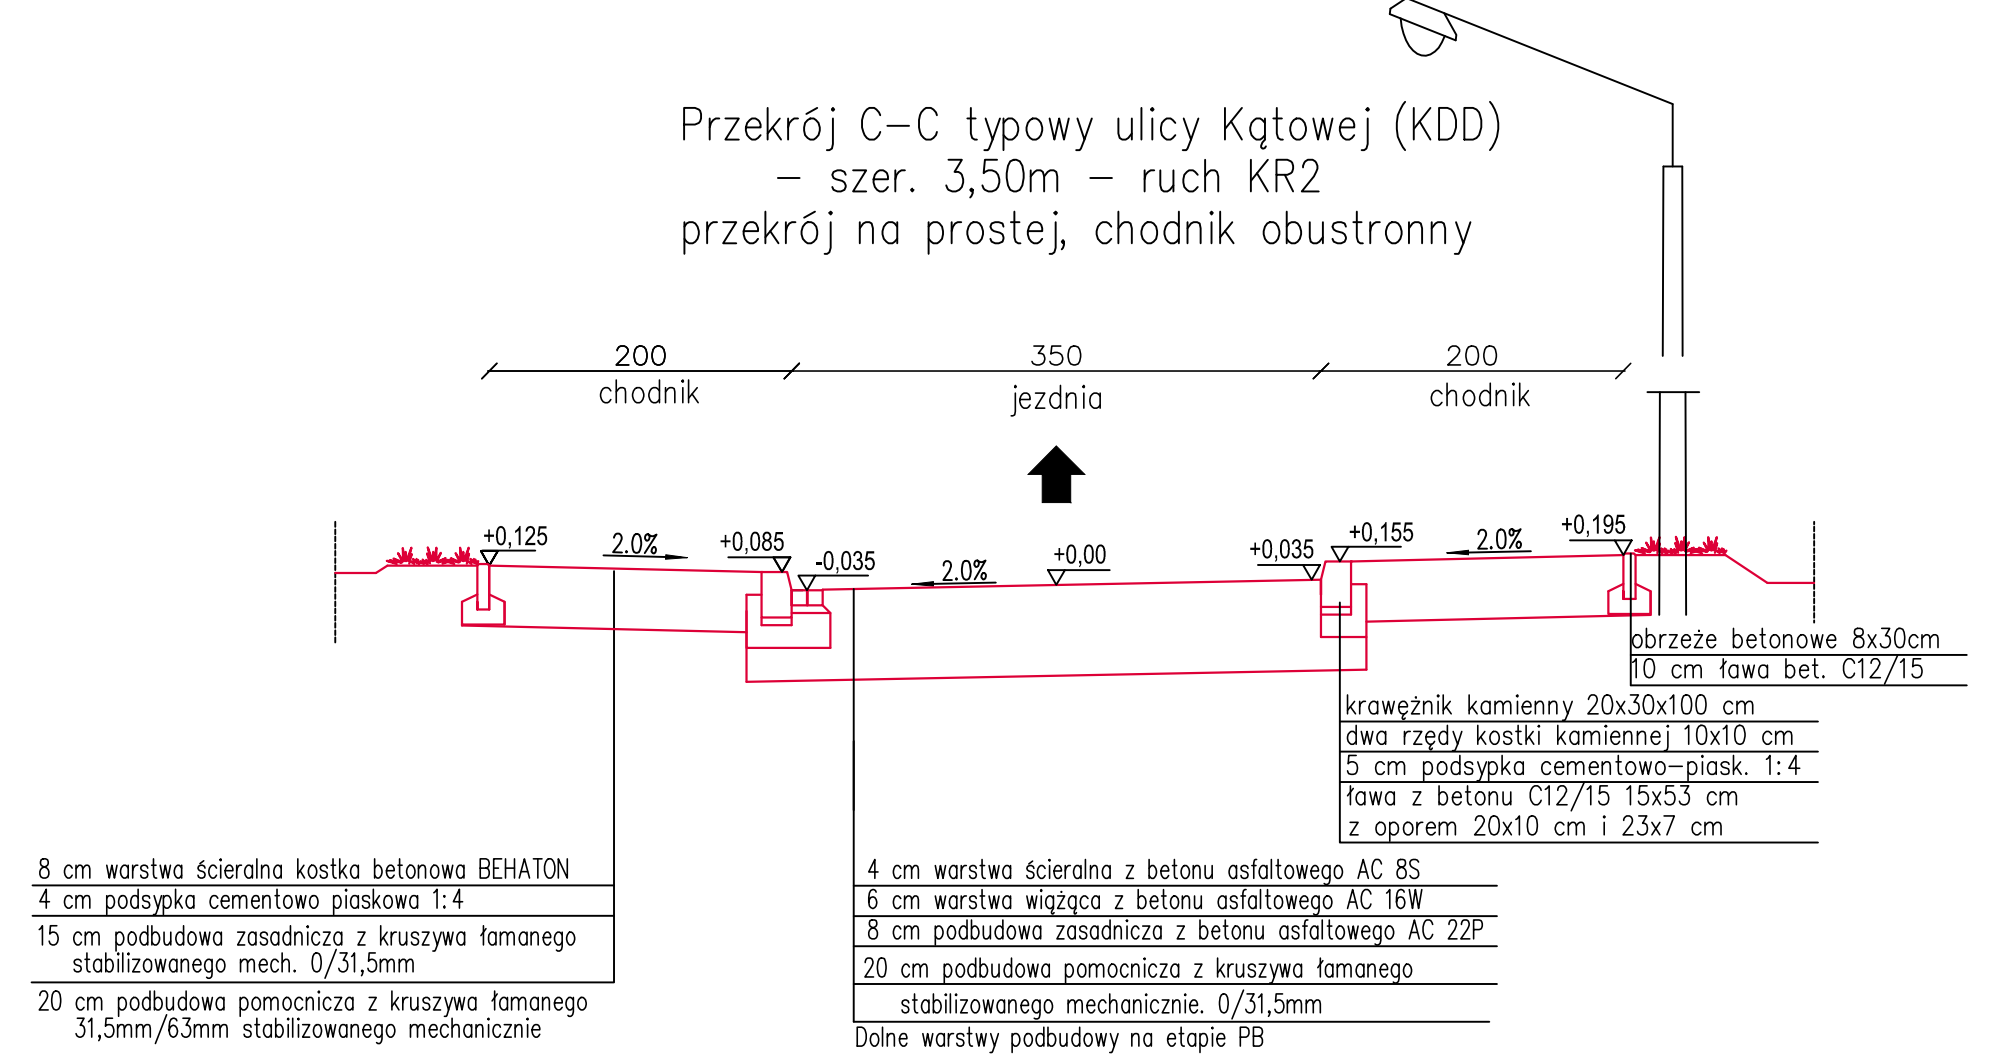

PRACOWNIA PROJEKTOWA DRÓG I ULIC			
INŻ. ZDZISŁAW PAULI 31-559 Kraków, ul. Półkole 12, tel. kom. 695-855-075 30-039 Kraków, ul. Józefiłow 7/3 tel. 12 633-00-02 e-mail: biuro@projekty-drogi.pl			
INWESTOR	Landes Sp. z o.o. ul. Marszałkowska 84/92/117 00-514 Warszawa		
OBIEKT	"Obsługa komunikacyjna inwestycji zlokalizowanych na działkach o nr 207, 195/2, 218/26, 218/25, 218/24, 218/23, 218/21, 218/19, 218/18 obr. 8 Śródmieście w rejonie ul. Wita Stwosza, ul. Kątowej i ul. Żelaznej w Krakowie"		
PROJEKTANT	mgr inż. Zdzisław Pauli	NR UPRAWNIENI:	UAN 71/85
ZESPÓŁ PROJEKTOWY	inż. Adam Leszczyński	NR UPRAWNIENI:	
SPRAWDZAJĄCY		NR UPRAWNIENI:	
TREŚĆ RYSUNKU			
PRZEKROJE TYPOWE			
FAZA	KONCEPCJA	NR PROJEKTU	NR RYSUNKU
SKALA	1:50	DATA	02.2017 R.
		BRANŻA	DRÓGI
			D - 02