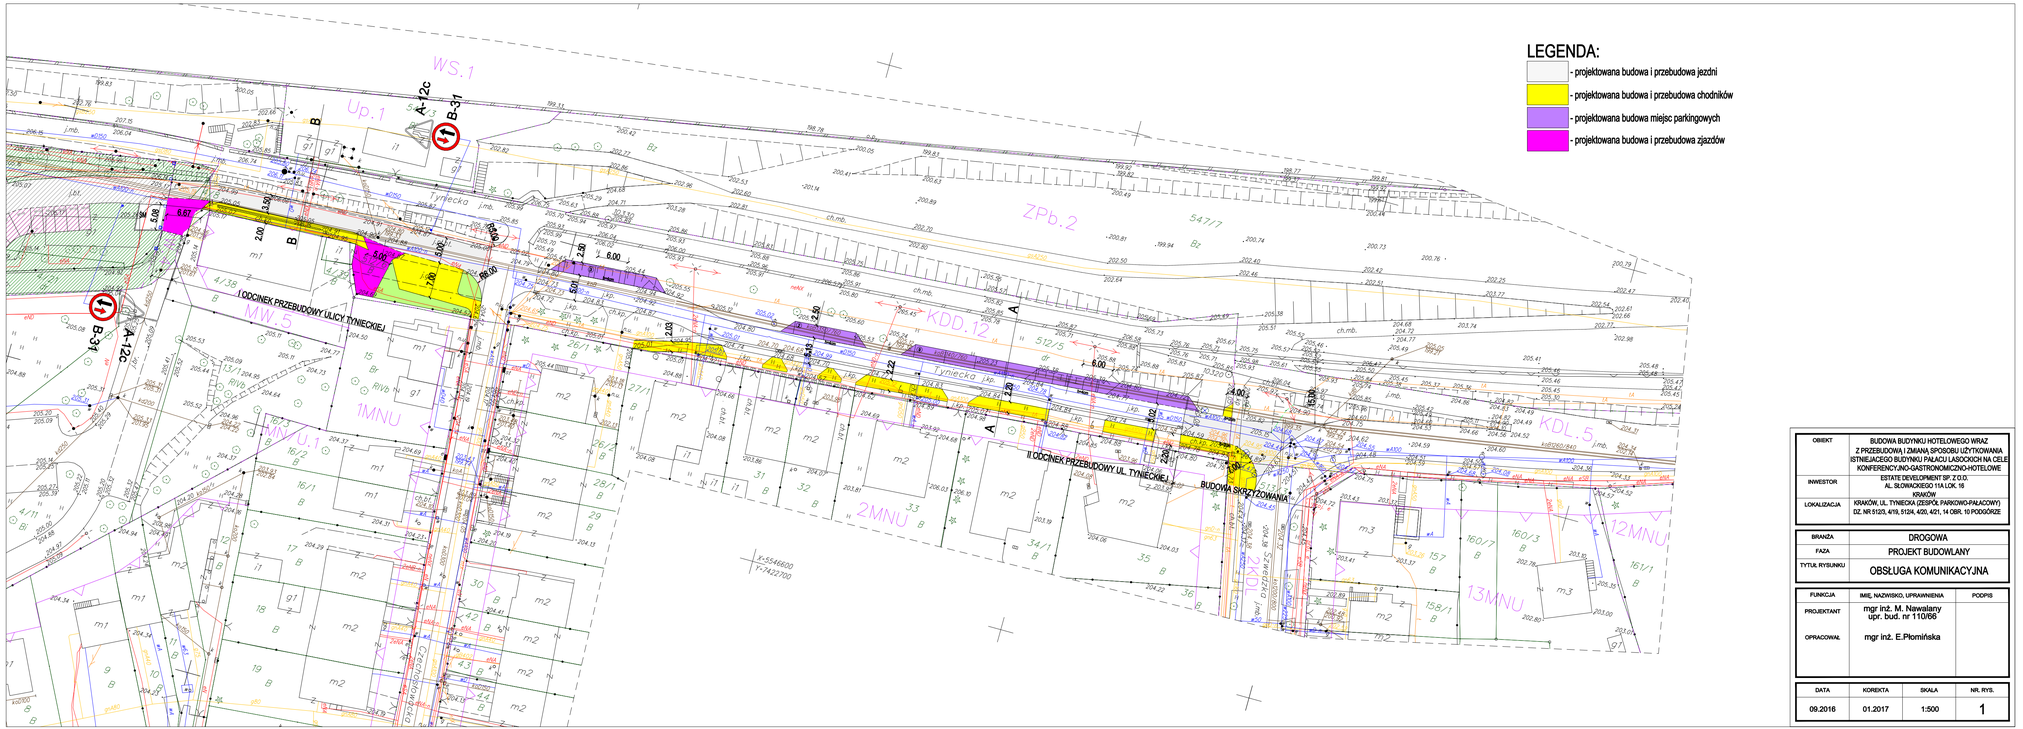

OBIEKT	BUDOWA BUDYNKU HOTELOWEGO WRAZ Z PRZEBUDOWĄ I ZMIANĄ SPOSOBU UŻYTKOWANIA ISTNIEJĄCEGO BUDYNKU PAŁACU LASOCKICH NA CELE KONFERENCYJNO-GASTRONOMICZNO-HOTELOWE
INWESTOR	ESTATE DEVELOPMENT SP. Z O.O. AL. SŁOWACKIEGO 11A LOK. 16 KRAKÓW
LOKALIZACJA	KRAKÓW, UL. TYNIECKA (ZESPÓŁ PARKOWO-PAŁACOWY) DZ. NR 5123, 4/19, 5124, 4/20, 4/21, 14 OBR. 10 PODGÓRZE

BRANŻA	DROGOWA
FAZA	PROJEKT BUDOWLANY
TYTUŁ RYSUNKU	OBSŁUGA KOMUNIKACYJNA

FUNKCJA	IMIĘ, NAZWISKO, UPRAWNIENIA	PODPIS
PROJEKTANT	mgr inż. M. Nawalany upr. bud. nr 110/86	
OPRACOWAŁ	mgr inż. E.Płomińska	

DATA	KOREKTA	SKALA	NR. RYS.
09.2016	01.2017	1:500	1