PRZEKRÓJ 3-3 hm 0+60,00

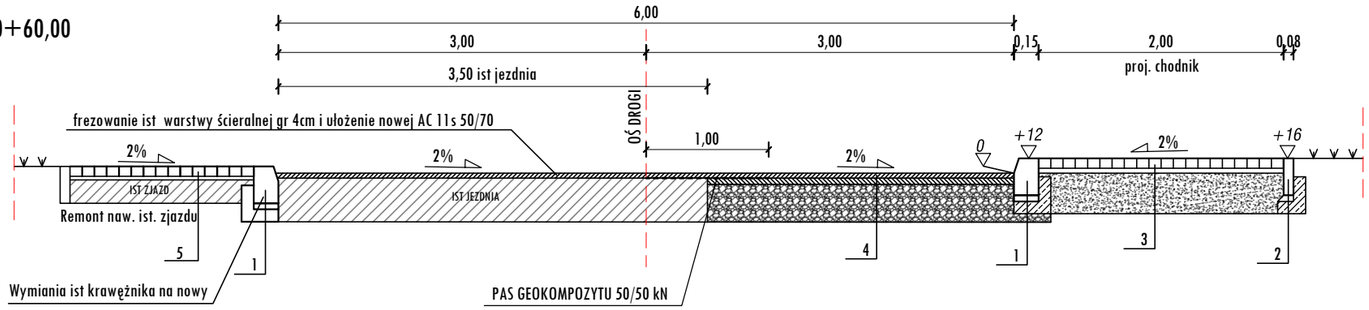

RZĘDNE PROJEKTOWANE		237,18 237,30		237,12		233,06 237,18		237,22
SPADKI I ŁUKI PIONOWE			2% 6,00				2% 2,00m	
RZĘDNE ISTN. TERENU	237,15		237,09		237,10		237,25	
ODLEGŁOŚCI	-3,00		0,00		3,00		5,00	

PRZEKRÓJ 4-4 hm 0+90,00

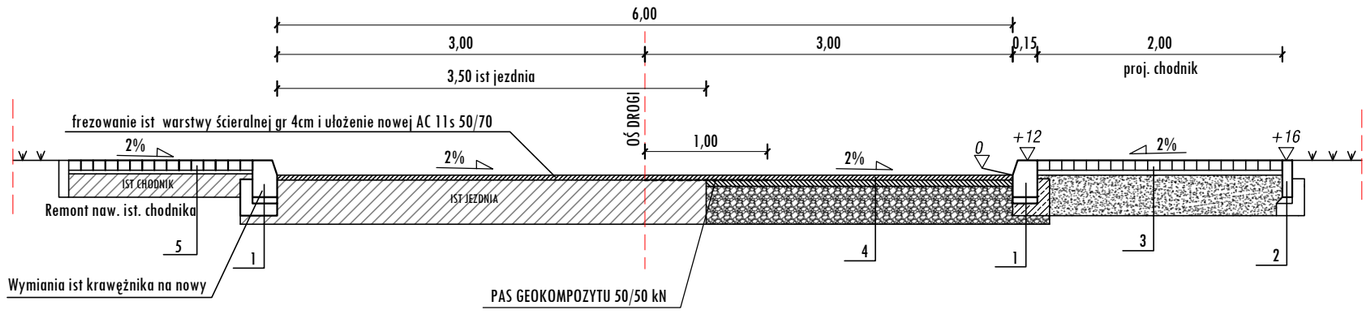

RZĘDNE PROJEKTOWANE		237,27 237,39		237,21		237,15 237,27		237,31
SPADKI I ŁUKI PIONOWE			2% 6,00					
RZĘDNE ISTN. TERENU	237,25		237,18		237,14		237,28	
ODLEGŁOŚCI	-3,00		0,00		3,00		5,00	

LEGENDA:

1. KRAWĘŻNIK BETONOWY 15x30 cm,
   NA PODSYPCE CEMENTOWO - PIASKOWEJ I ŁAWIE BETONOWEJ Z OPOREM Z BETONU C12/15.

2. OBRZEŻE BETONOWE WIBROPRASOWANE 8x30 cm NA PODSYPCE CEMENTOWO - PIASKOWEJ ŁAWIE BETONOWEJ Z OPOREM Z BETONU C12/15.

3, 5. KONSTRUKCJA CHODNIKA I ZJAZDU
- kostka brukowa betonowa gr 8cm
- podsypka cem-piaskowa gr 4cm
- podbudowa z kruszywa kamiennego 0/31,5 gr 30cm

4. KONSTRUKCJA JEZDNI DROGI
- warstwa ścieralna z bet asf. AC 11s 50/70
- warstwa wiążąca z bet asf. AC 16W 35/50
- warstwa kruszywa kamiennego stab mech. 0/63mm gr 30cm

5. REMONT NAWIERZCHNI IST. CHODNIKA
- wymiana nawierzchni na kostkę brukową betonową gr 8cm
- ułożenie podsypki cem-piaskowej gr 4 cm

Temat: PROJEKT ARCHITEKTONICZNO-BUDOWLANY Przebudowa ul. Żywieckiej polegająca na budowie chodnika na dz. nr 326/5, 327 obr 44 Podgórze oraz przebudowa i rozbudowa ul. Jagodowej polegająca na poszerzeniu jezdni i budowie chodnika na dz 327, 226/1, 226/4, 227, 2/72, 1/64, 4/1 obr 44 Podgórze w Krakowie	Przedmiot rysunku: PRZEKROJE POPRZECZNE Skala: 1:50	Nr rys: 5.2 Data: styczeń 2017
	Projektował: mgr inż. Marcin Faron MAP/0008/POOD/10 — Specjalnność: Drogowa	Podpis:
	Sprawdził: mgr inż. Maciej Jezierny MAP/0017/PBD/15 — Specjalnność: Drogowa	