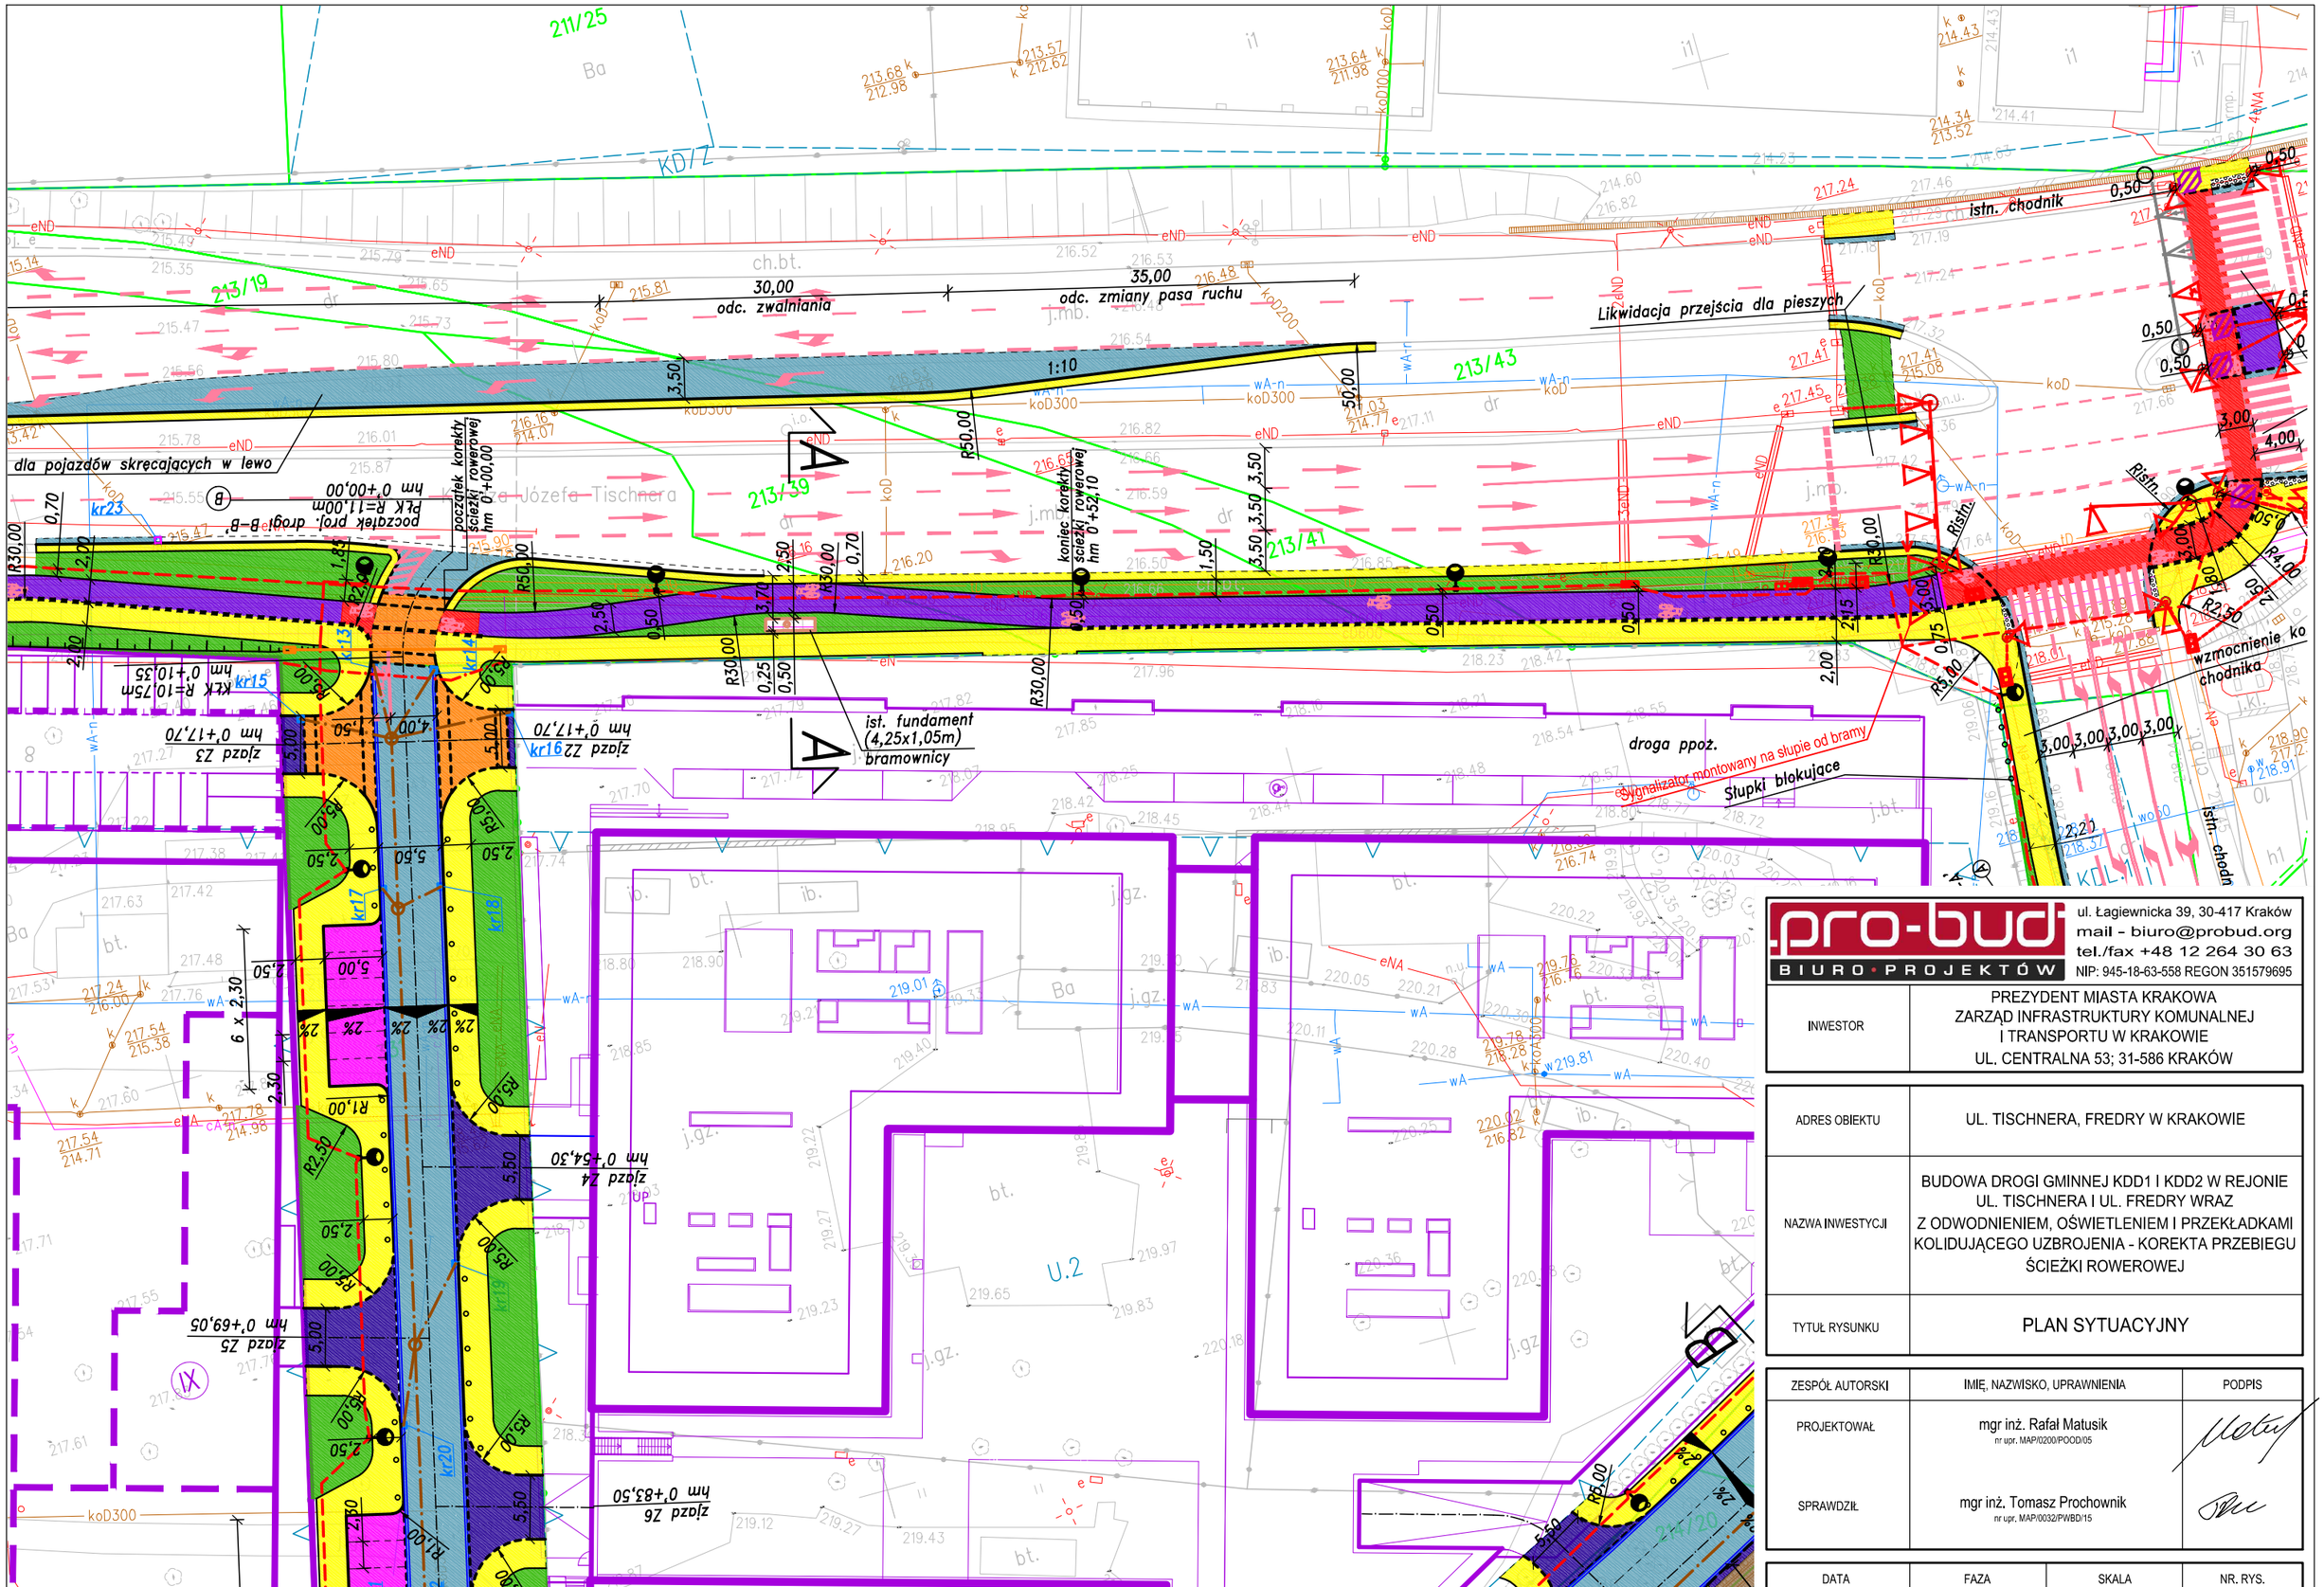

pro-bud BIURO·PROJEKTÓW
ul. Łagiewnicka 39, 30-417 Kraków
mail - biuro@probud.org
tel./fax +48 12 264 30 63
NIP: 945-18-63-558 REGON 351579695

INWESTOR	PREZYDENT MIASTA KRAKOWA ZARZĄD INFRASTRUKTURY KOMUNALNEJ I TRANSPORTU W KRAKOWIE UL. CENTRALNA 53; 31-586 KRAKÓW
ADRES OBIEKTU	UL. TISCHNERA, FREDRY W KRAKOWIE
NAZWA INWESTYCJI	BUDOWA DROGI GMINNEJ KDD1 I KDD2 W REJONIE UL. TISCHNERA I UL. FREDRY WRAZ Z ODWODNIENIEM, OŚWIETLENIEM I PRZEKŁADKAMI KOLIDUJĄCEGO UZBROJENIA - KOREKTA PRZEBIEGU ŚCIEŻKI ROWEROWEJ
TYTUŁ RYSUNKU	PLAN SYTUACYJNY

ZESPÓŁ AUTORSKI	IMIĘ, NAZWISKO, UPRAWNIENIA	PODPIS
PROJEKTOWAŁ	mgr inż. Rafał Matusik nr upr. MAP/0200/POOD/05	
SPRAWDZIŁ	mgr inż. Tomasz Prochownik nr upr. MAP/0032/PWBD/15	

DATA	FAZA	SKALA	NR. RYS.
05.2019	PW	1:500	D/1