



Zjazd Z3

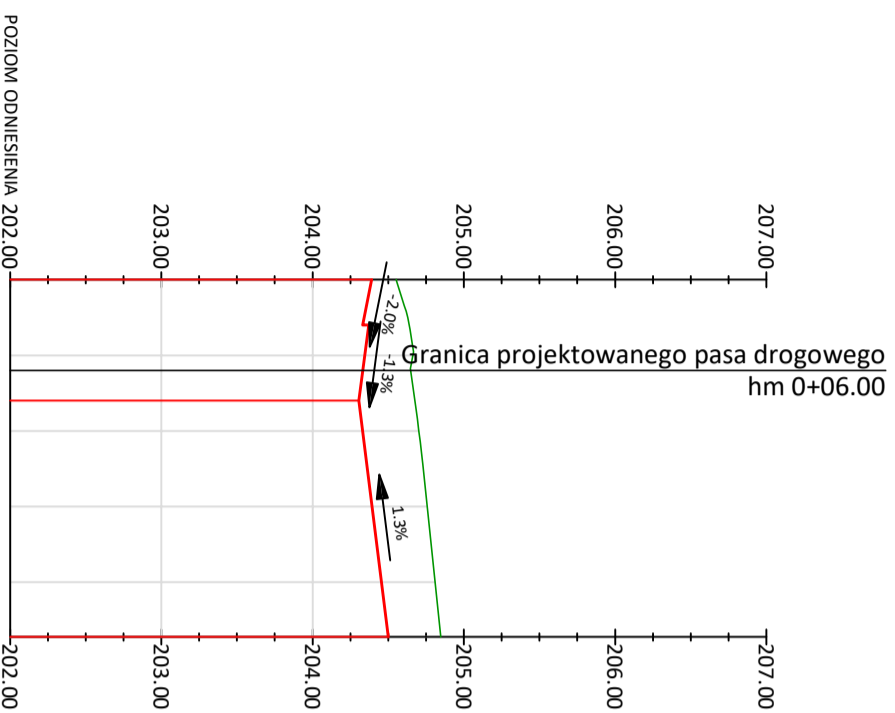

Zjazd Z4

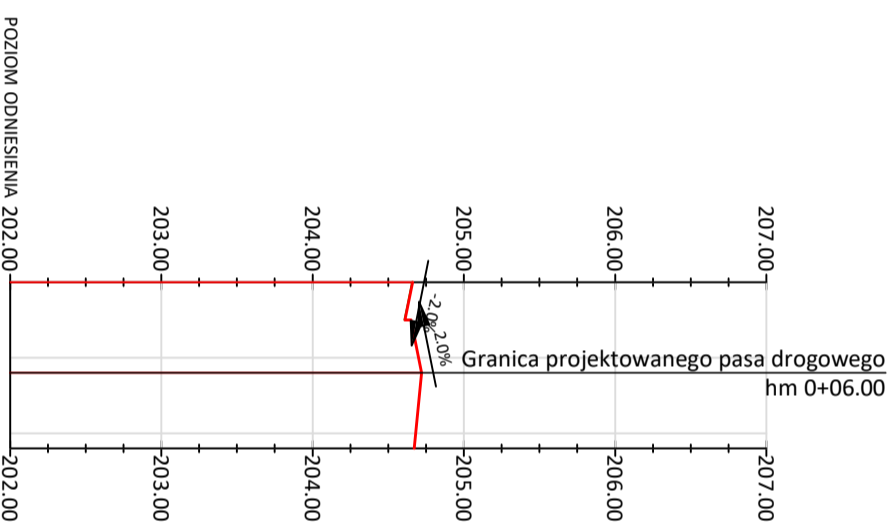

Investor:
Prezydent Miasta Krakowa reprezentowany przez Dyrektora Zarządu Infrastruktury Komunalnej i Transportu w Krakowie
ul. Centralna 53
31-586 KRAKÓW

Wykonawca:
PRACOWNIA PLANOWANIA I PROJEKTOWANIA SYSTEMÓW TRANSPORTU ALTRANS

TEL/FAX +48 12 637 27 79 / 629 93 45 UL. JULIUSZA LEA 114 - 30-139 KRAKÓW ALTRANS@ALTRANS.KRAKOW.PL WWW.ALTRANS.KRAKOW.PL

Wykonawca branżowy:
PRACOWNIA PLANOWANIA I PROJEKTOWANIA SYSTEMÓW TRANSPORTU ALTRANS

TEL/FAX +48 12 637 27 79 / 629 93 45 UL. JULIUSZA LEA 114 - 30-139 KRAKÓW ALTRANS@ALTRANS.KRAKOW.PL WWW.ALTRANS.KRAKOW.PL

Nazwa i adres inwestycji:

Budowa ulicy 1KDL (ul. Ślicznej) w Krakowie wraz z budową i przebudową infrastruktury technicznej

PROJEKT BUDOWLANY

Faza:		
Imię i nazwisko	Specjalność:	Podpis:
mgr inż. Grzegorz Grabowski	drogowa	MAP/0277/PO00/10 MAP/BD/0072/11
mgr inż. Grzegorz Kalfas	-	-
mgr inż. Mateusz Antolec	-	-
mgr inż. Stanisław Albricht	konstrukcyjno-budowlana	Nr ewid. 145/2001 MAP/BO/5164/01

Tytuł rysunku:
PROFILE PODŁUŻNE ZIAZDÓW Z3 i Z4

Branża:
DROGI I UKSZTAŁTOWANIE TERENU

Skala:
1:500/50

Data:
czerwiec 2017

Numer rysunku:
PB / DR / PRO / 02.3