Przekrój 1-1
Skala 1:50
hm 0+15.00

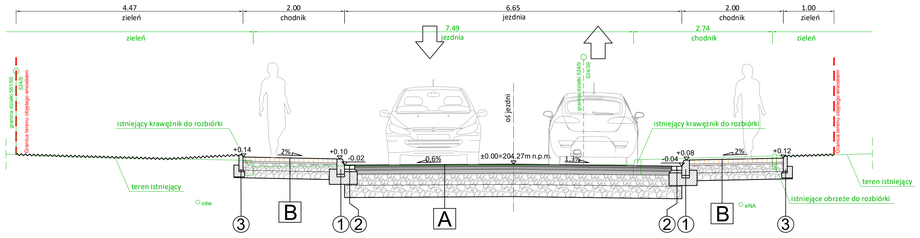

Przekrój 2-2
Skala 1:50
hm 0+60.00

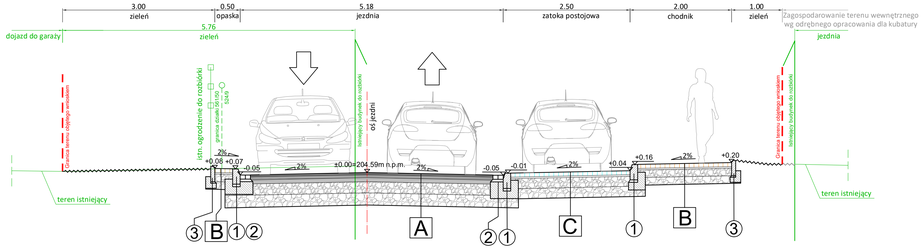
3.00
zieleń
0.50
opaska
5.18
jezdnia
2.50
zatoka postojowa
2.00
chodnik
1.00
zieleń
Zagospodarowanie terenu wewnętrznego wg odrębnego opracowania dla kubatury
jezdnia
5.76
zieleń
dojazd do garaży
granica działki 5249
granica działki 5249
istn. ogrodzenie do rozbiórki
granica działki 5249
granica działki 5249
granica działki 5249