


PRZEKRÓJ PODŁUŻNY A4-A5 al. 29 Listopada, km 1+780.00 - 2+250.00

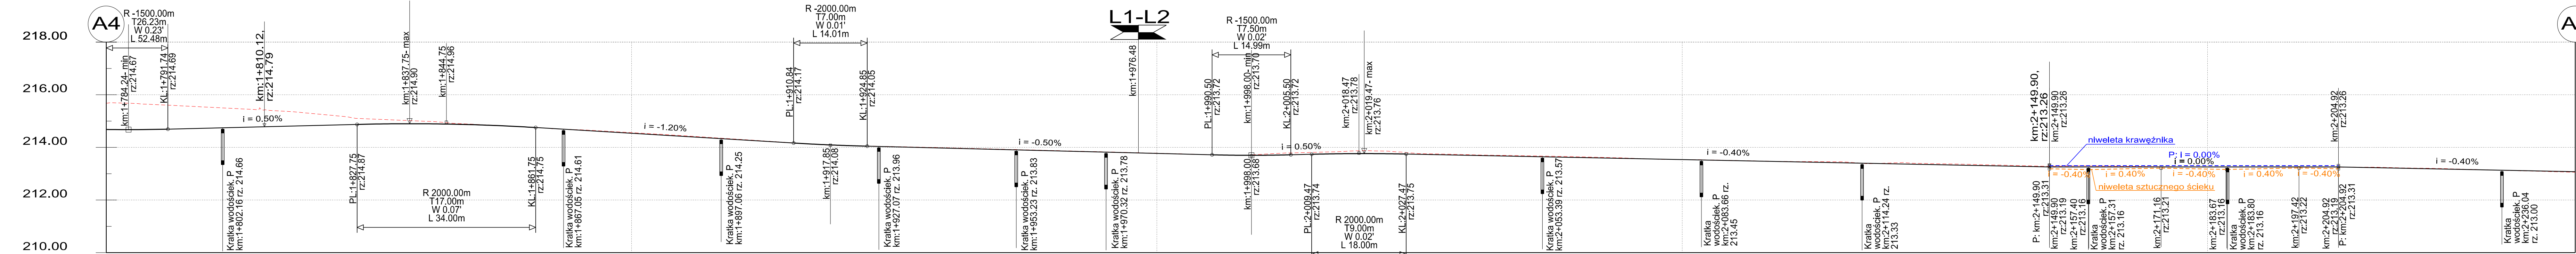

RZĘDNE PROJEKTOWANE:	214.68	214.69	214.73	214.78	214.83	214.88	214.90	214.86	214.77	214.66	214.54	214.42	214.30	214.18	214.08	214.02	213.97	213.92	213.87	213.82	213.77	213.72	213.70	213.74	213.76	213.74	213.70	213.66	213.62	213.58	213.54	213.50	213.46	213.42	213.38	213.34	213.30	213.26	213.26	213.26	213.26	213.26	213.26	213.24	213.20	213.16	213.12	213.08						
RZĘDNE TERENU:	215.68	215.62	215.52	215.42	215.27	215.08	215.00	214.88	214.78	214.67	214.56	214.44	214.31	214.18	214.07	214.03	213.98	213.93	213.88	213.83	213.78	213.72	213.74	213.70	213.81	213.74	213.88	213.76	213.74	213.68	213.62	213.59	213.58	213.54	213.50	213.46	213.42	213.38	213.34	213.30	213.28	213.26	213.26	213.26	213.26	213.26	213.25	213.24	213.21	213.16	213.12	213.06		
PROSTE i LUKI PIONOWE:	L 52.48 I1 26.23 I2 26.25 R -1500.00		i: 0.50%		L 34.00 I1 17.00 I2 17.00 R 2000.00		i: 1.20%		L 14.01 I1 7.00 I2 7.00 R -2000.00		i: 0.50%		L 14.99 I1 7.50 I2 9.00 R -1500.00		L 18.00 I1 9.00 R 2000.00		i: 0.40%		L 122.44 i: -0.40%		i: 0.00%		i: 55.02 i: 0.00%		L 93.84 i: -0.40%		L 15.38		R: 200.00 Lc 36.70		L 87.53																							
PROSTE i LUKI POZIOME:	L 638.17																								R: 200.00 Lc 79.53		L 93.81												R: -208.00 Lc 36.79		L 15.38		R: 200.00 Lc 36.70		L 87.53									
KILOMETRAZ:	1+780.00	1+790.00	1+800.00	1+810.00	1+820.00	1+830.00	1+840.00	1+850.00	1+860.00	1+870.00	1+880.00	1+890.00	1+900.00	1+910.00	1+920.00	1+930.00	1+940.00	1+950.00	1+960.00	1+970.00	1+980.00	1+990.00	2+000.00	2+010.00	2+020.00	2+030.00	2+040.00	2+050.00	2+060.00	2+070.00	2+080.00	2+090.00	2+100.00	2+110.00	2+120.00	2+130.00	2+140.00	2+150.00	2+160.00	2+170.00	2+180.00	2+190.00	2+200.00	2+210.00	2+220.00	2+230.00	2+240.00	2+250.00						

Investor: **ZIKIT** GMINA MIEJSKA KRAKÓW
ZARZĄD INFRASTRUKTURY KOMUNALNEJ I TRANSPORTU W KRAKOWIE
ul. Centralna 53, 31-586 Kraków

Wykonawca: **STRABAG** KONSORCJUM :
STRABAG INFRASTRUKTURA POŁUDNIE SP. Z O.O. (Lider)
Wysoka, ul. Lipowa 5a, 52-200 Wrocław
STRABAG SP. Z O.O. (Partner) ul. Parzewska 10, 05-800 Pruszków

Jednostka projektowa: **ARG**
PROJEKTOWANIE INWESTYCYJNE
SPÓŁKA Z O.O.
NIP 945-216-74-47; REGON 122516462; KRS 0000412147
31-410 Kraków, ul. Czerstowska 4a
tel.: 418 05 00, 91, 92 fax: 418 18 22
e-mail: biuro@arg.krakow.pl

Nazwa i adres inwestycji:
„Rozbudowa al. 29 Listopada na odcinku od ul. Opolskiej do granic miasta Krakowa o dł. około 2,6km w formie zaprojektuj-wybuduj zgodnie z warunkami FIDIC”

PROJEKTANT:	IME I NAZWISKO: mgr inż. Jarosław Król	SPECJALNOŚĆ: KONSTRUKCYJNO - BUDOWLANA	NUMER UPRAWNIENI upr. 411/2000	PODPIS: <i>[Signature]</i>
ZESPÓŁ PROJEKTOWY:	mgr inż. Szczepan Garpiel mgr inż. Jarosław Syrek mgr inż. Łukasz Pelc mgr inż. Krzysztof Dąbrowski mgr inż. Barbara Piszcz	DROGOWA	MAP/0275/POOD/10	<i>[Signature]</i>
SPRAWDZIŁ:	mgr inż. Magdalena Garpiel-Piwowar	DROGOWA	MAP/0012/POOD/14 MAP/0276/POOD/10	<i>[Signature]</i>
TEMAT OPRACOWANIA:	PROJEKT DROGOWY			SKALA: 1:500/100
NAZWA RYSUNKU:	PRZEKRÓJ PODŁUŻNY A4-A5			DATA: 08.2017r.
NR RYSUNKU:	29L_PB_DR_XXXX_RYS_0003.04_R00_ProfilA4-5			UWAGI:

Wszystkie prawa zastrzeżone łącznie z prawem reprodukcji lub udostępniania osobom trzecim tego rysunku lub jego części bez wyraźnego upoważnienia ARG/147_taf.P