


PRZEKRÓJ PODŁUŻNY A5-A6 al. 29 Listopada, km 2+190.00 - 2+640.00

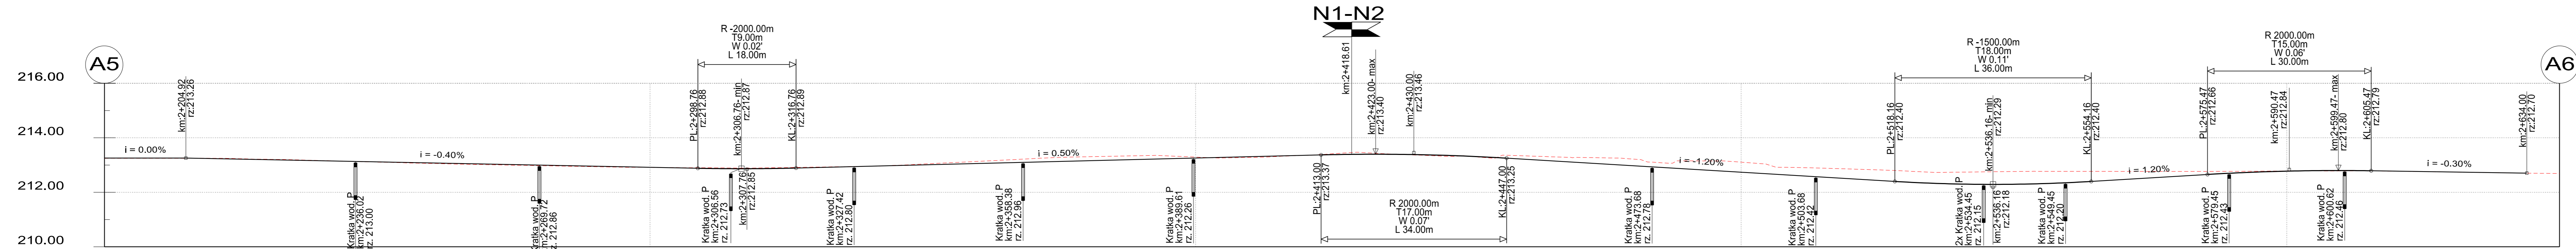

RZEDNE PROJEKTOWANE:	213.26 213.26 213.24 213.20 213.16 213.12 213.08 213.04 213.00 212.96 212.92 212.88 212.87 212.91 212.96 213.01 213.06 213.11 213.16 213.21 213.26 213.31 213.36 213.40 213.39 213.33 213.22 213.10 212.98 212.86 212.74 212.62 212.50 212.38 212.30 212.30 212.36 212.47 212.59 212.70 212.76 212.75 212.72 212.69									
RZEDNE TERENU:	213.25 213.25 213.25 213.21 213.16 213.11 213.06 213.01 212.98 212.94 212.91 212.89 212.92 212.96 213.04 213.13 213.23 213.30 213.34 213.29 213.28 213.33 213.34 213.28 213.22 213.15 213.10 212.91 212.85 212.78 212.74 212.74 212.76 212.76 212.77 212.77 212.77 212.79 212.78 212.78 212.77 212.74 212.72									
PROSTE I LUKI PIONOWE:	$i: 55.02$ $i: 0.00\%$	$i: 93.84$ $i: -0.40\%$	$L 18.00$ $I1 9.00$ $I2 9.00$ $R -2000.00$	$i: 96.24$ $i: 0.50\%$	$L 34.00$ $I1 17.00$ $I2 17.00$ $R 2000.00$	$i: 71.16$ $i: -1.20\%$	$L 36.00$ $I1 18.00$ $I2 18.00$ $R -1500.00$	$i: 21.31$ $i: -1.20\%$	$L 30.00$ $I1 15.00$ $I2 15.00$ $R 2000.00$	$i: 28.53$ $i: -0.30\%$
PROSTE I LUKI POZIOME:	$R: -208.00$ $Lc 36.79$	$L 15.38$	$R: 200.00$ $Lc 36.70$	$L 87.53$	$R: 200.00$ $Lc 23.93$	$L 39.42$	$R: -200.00$ $Lc 19.62$	$L 152.24$	$R: -950.00$ $Lc 21.87$	$L 57.82$
KILOMETRAZ:	2+190.00 2+200.00 2+210.00 2+220.00 2+230.00 2+240.00 2+250.00 2+260.00 2+270.00 2+280.00 2+290.00 2+300.00 2+310.00 2+320.00 2+330.00 2+340.00 2+350.00 2+360.00 2+370.00 2+380.00 2+390.00 2+400.00 2+410.00 2+420.00 2+430.00 2+440.00 2+450.00 2+460.00 2+470.00 2+480.00 2+490.00 2+500.00 2+510.00 2+520.00 2+530.00 2+540.00 2+550.00 2+560.00 2+570.00 2+580.00 2+590.00 2+600.00 2+610.00 2+620.00 2+630.00 2+640.00									

Inwestor:		GMINA MIEJSKA KRAKÓW ZARZĄD INFRASTRUKTURY KOMUNALNEJ I TRANSPORTU W KRAKOWIE ul. Centralna 53, 31-586 Kraków		
Wykonawca:		KONSORCJUM : STRABAG INFRASTRUKTURA POŁUDNIE SP. Z O.O. (Lider) Wysoka, ul. Lipowa 5a, 52-200 Wrocław STRABAG SP. Z O.O. (Partner) ul. Parzewska 10, 05-800 Pruszków		
Jednostka projektowa:		ARG PROJEKTOWANIE INWESTYCYJNE SPÓŁKA Z O.O. NIP 945-216-74-47; REGON 122616462; KRŚ 0000412147 31-410 Kraków, ul. Czerwieńska 4a tel.: 418 05 60, 61, 62 fax: 418 18 22 e-mail: biuro@arg.krakow.pl		
Nazwa i adres Inwestycji : „Rozbudowa al. 29 Listopada na odcinku od ul. Opolskiej do granic miasta Krakowa o dł. około 2,6km w formie zaprojektuj-wybuduj zgodnie z warunkami FIDIC”				
PROJEKTANT:	IMIĘ I NAZWISKO:	SPECJALNOŚĆ:	NUMER UPRAWNIENI	PODPIS:
	mgr inż. Jarosław Król	KONSTRUKCYJNO - BUDOWLANA	upr. 411/2000	
	mgr inż. Szczepan Garpiel	DROGOWA	MAP/0275/POOD/10	
ZESPÓŁ PROJEKTOWY:	mgr inż. Jarosław Syrek mgr inż. Łukasz Pelc mgr inż. Krzysztof Dąbrowski mgr inż. Barbara Piłszcz			
SPRAWDZIŁ:	mgr inż. Joanna Garpiel		DROGOWA	MAP/0012/POOD/14
	mgr inż. Magdalena Garpiel-Piwówar		DROGOWA	MAP/0276/POOD/10
TEMAT OPRACOWANIA:	PROJEKT DROGOWY			SKALA: 1:500/100
NAZWA RYSUNKU:	PRZEKRÓJ PODŁUŻNY A5-A6			DATA: 08.2017r.
NR RYSUNKU:	29L_PB_DR_XXXX_RYS_0003.05_R00_ProfilA5-6			UWAGI:
Wszystkie prawa zastrzeżone łącznie z prawem reprodukcji lub udostępniania osobom trzecim tego rysunku lub jego części bez wyraźnego upoważnienia ARG.				ARG/147.1a i 1.P