w1__os

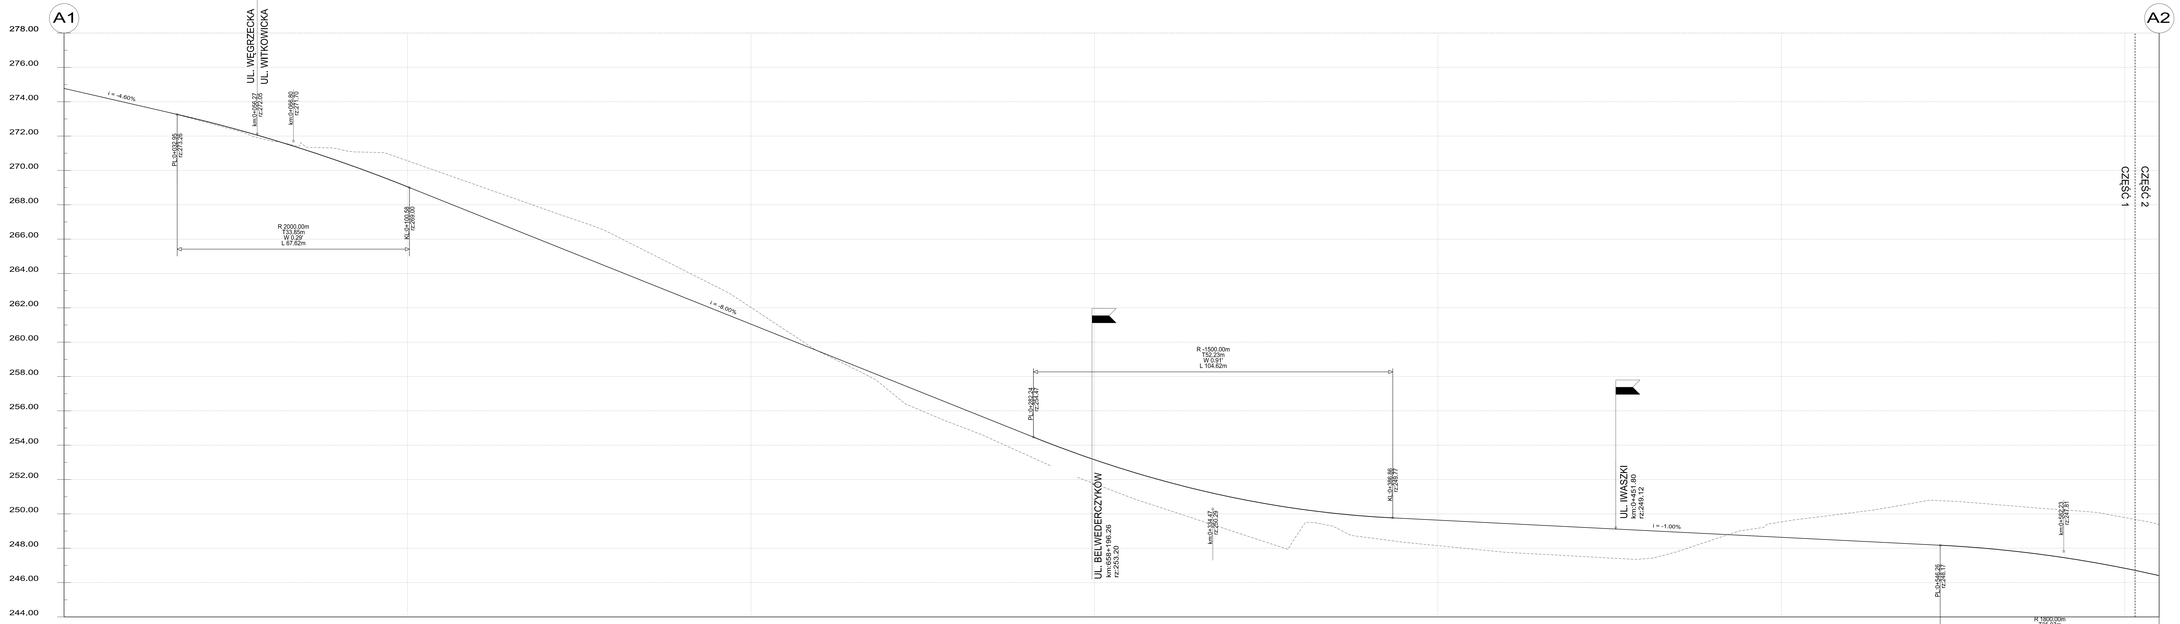

RZĘDNE PROJEKTOWANE:	274.78 274.32 273.86 273.40 272.92 272.45 271.83 271.31 271.21 270.54 269.82 269.05 268.25 267.45 266.65 265.85 265.05 264.25 263.45 262.65 261.85 261.05 260.25 259.45 258.65 257.85 257.05 256.25 255.45 254.65 253.87 253.15 252.51 251.93 251.41 250.97 250.59 250.28 250.03 249.85 249.74 249.65 249.54 249.44 249.34 249.24 249.14 249.04 248.94 248.84 248.74 248.64 248.54 248.44 248.34 248.24 248.13 247.98 247.78 247.74 247.58 247.42 247.26 247.11 246.97 246.83 246.71 246.61 246.51 246.41 246.31 246.21 246.11 246.01 245.91 245.81 245.71 245.61 245.51 245.41 245.31 245.21 245.11 245.01 244.91 244.81 244.71 244.61 244.51 244.41 244.31 244.21 244.11 244.01 243.91 243.81 243.71 243.61 243.51 243.41
RZĘDNE TERENU:	274.32 273.87 273.39 272.87 272.33 271.73 271.14 271.24 271.06 270.58 269.98 269.18 268.45 267.73 267.05 266.25 265.24 264.23 263.22 262.02 261.09 260.71 260.44 260.45 259.71 259.08 258.17 257.38 256.49 255.71 255.17 254.58 253.45 252.51 251.58 250.71 250.07 249.35 248.68 249.23 248.81 248.35 248.15 247.99 247.76 247.67 247.54 247.43 247.39 247.82 248.49 249.07 249.53 249.81 250.09 250.33 250.68 250.74 250.58 250.42 250.26 250.11 249.79 249.38
PROSTE I ŁUKI PIONOWE:	l:36.42 i:-4.40% l: 67.62 lt: 33.85 lz: 33.78 R: 2000.00 l:181.67 i:-8.00% l: 104.62 lt: 52.23 lz: 52.39 R: -1500.00 l:159.40 i:-1.00% l: 71.90 lt: 35.97 lz: 35.93 R: 1800.00
PROSTE I ŁUKI POZIOME:	L: 95.63 R: 1000.00 Lc: 101.64 L: 333.08 R: 1000.00 Lc: 30.05 L: 375.59
KILOMETRAŻ:	0+000.00 0+010.00 0+020.00 0+030.00 0+040.00 0+050.00 0+060.00 0+070.00 0+080.00 0+090.00 0+100.00 0+110.00 0+120.00 0+130.00 0+140.00 0+150.00 0+160.00 0+170.00 0+180.00 0+190.00 0+200.00 0+210.00 0+220.00 0+230.00 0+240.00 0+250.00 0+260.00 0+270.00 0+280.00 0+290.00 0+300.00 0+310.00 0+320.00 0+330.00 0+340.00 0+350.00 0+360.00 0+370.00 0+380.00 0+390.00 0+400.00 0+410.00 0+420.00 0+430.00 0+440.00 0+450.00 0+460.00 0+470.00 0+480.00 0+490.00 0+500.00 0+510.00 0+520.00 0+530.00 0+540.00 0+550.00 0+560.00 0+570.00 0+580.00 0+590.00 0+600.00 0+610.00

Inwestor:

ZIKiT
GMINA MIEJSKA KRAKÓW
ZARZĄD INFRASTRUKTURY KOMUNALNEJ I TRANSPORTU W KRAKOWIE
ul. Centralna 53, 31-586 Kraków

Wykonawca:

STRABAG
KONSORCJUM :
STRABAG INFRASTRUKTURA POŁUDNIE SP. Z O.O., (Lider)
Wysocka, ul. Lipowa 5a, 52-200 Wrocław
STRABAG SP. Z O.O. (Partner) ul. Parcriewska 10, 05-800 Pruszków

Jednostka projektowa:

ARG
PROJEKTOWANIE INWESTYCYJNE
Andrzej Rój
NIP 845-101-74-47; REGON 120296843; KRS 0000072267
ul. Wielopole 15a lok. 3; 31-072 Kraków
tel.:+48 12 616 44 00 ; fax: +48 12 616 44 03
e-mail: biuro@arg.krakow.pl

Nazwa i adres inwestycji:

„Rozbudowa al. 29 Listopada na odcinku od ul. Opolskiej do granic miasta Krakowa o dł. około 2,6km w formie zaprojektuj-wybuduj zgodnie z warunkami FIDIC"

	IMIĘ I NAZWISKO:	SPECJALNOŚĆ:	NUMER UPRAWNIEŃ:	PODPIS:
PROJEKTANT:	mgr inż. Jarosław Krótł	KONSTRUKCYJNO - BUDOWLANA	upr. 411/2000	
	mgr inż. Szczepan Gorgiel	DROGOWA	MAP/0275/POOO/10	
ZESPÓŁ PROJEKTOWY:	mgr inż. Jarosław Synik mgr inż. Łukasz Pelc mgr inż. Krzysztof Dąbrowski mgr inż. Tomasz Kaim mgr inż. Joanna Gwizdał	DROGOWA	MAP/0012/POOO/14	
SPRAWDZIŁ:	mgr inż. Magdalena Górzyńskiewicz	DROGOWA	MAP/0276/POOO/10	

TEMAT OPRACOWANIA:	AUDYT ROWEROWY	SKALA: 1:500,100
NAZWA RYSUNKU:	PRZEKRÓJ PODLUŻNY CZ. 1	DATA: 20.07.2017r.
NR RYSUNKU:	29L_PB_O_RYS_00003.01_R00_Profil1	UKŁAD: MAP2147

Wszystkie prawa zastrzeżone zgodnie z prawem reprodukcja urządzenie kopiowanie kopiowanie bez wyraźnego upoważnienia ZIKiT