

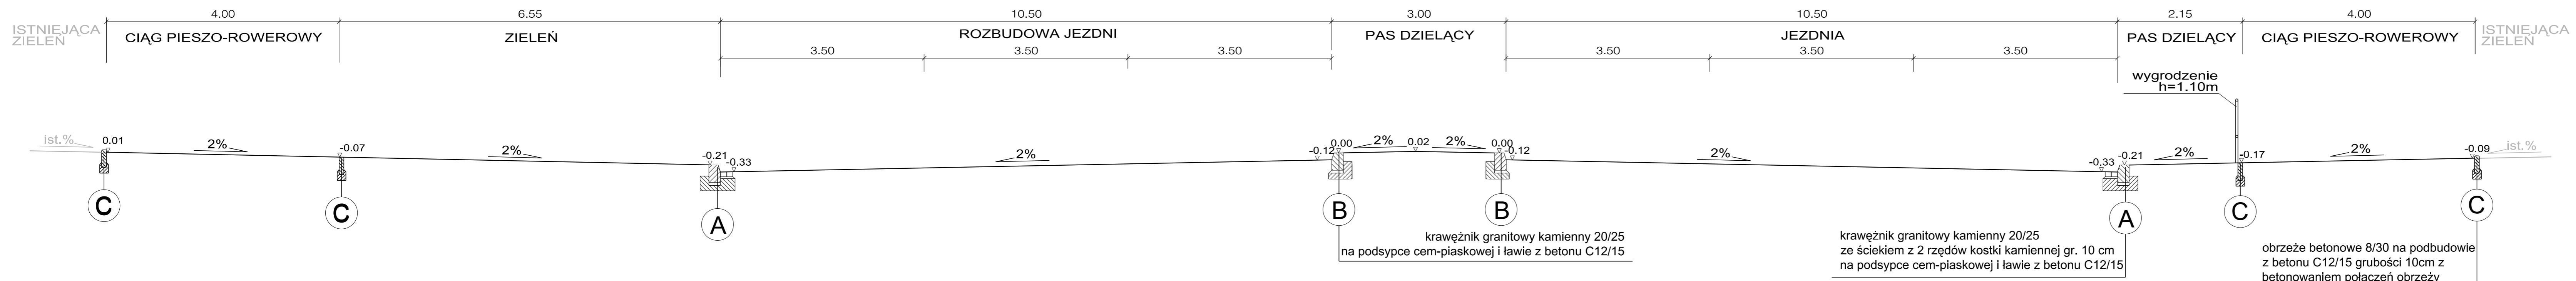
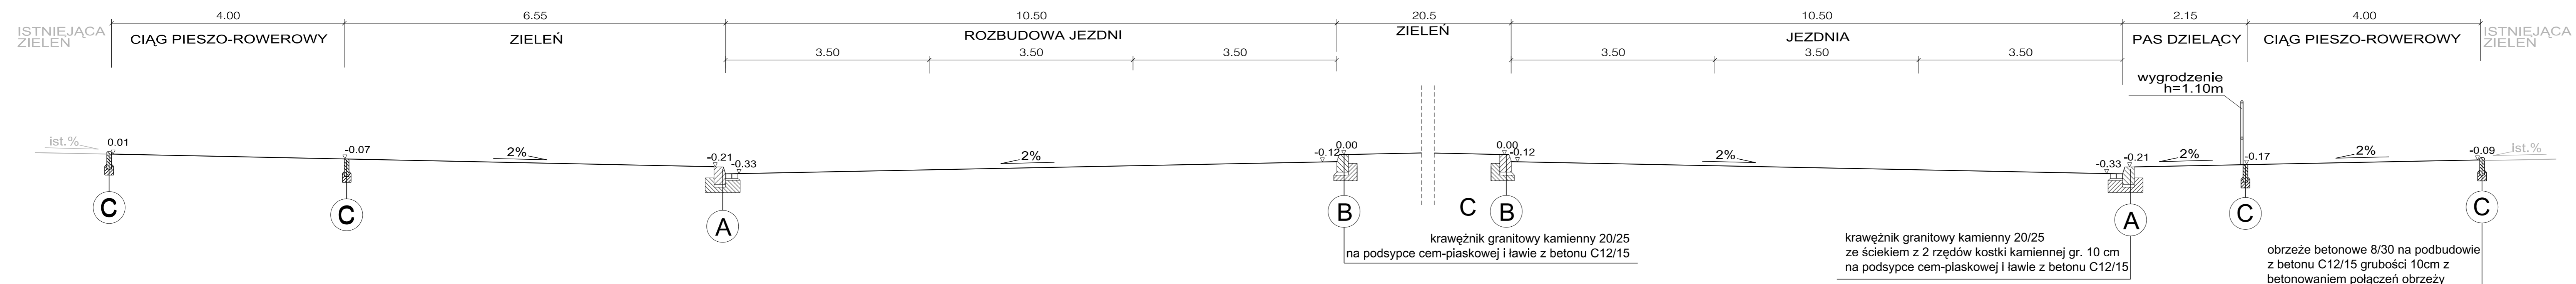


PRZEKRÓJ KONSTRUKCYJNY A-A Al. 29 Listopada, klasa drogi G

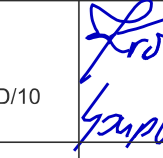

PRZEKRÓJ KONSTRUKCYJNY B-B Al. 29 Listopada, klasa drogi G

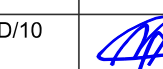

Inwestor: GMINA MIEJSKA KRAKÓW ZARZĄD INFRASTRUKTURY KOMUNALNEJ I TRANSPORTU W KRAKOWIE ul. Centralna 53, 31-586 Kraków				
Wykonawca: KONSORCJUM: STRABAG STRABAG INFRASTRUKTURA POŁUDNIE SP. Z O.O. (Lider) Wysoka, ul. Lipowa 5a, 52-200 Wrocław STRABAG SP. Z O.O. (Partner) ul. Parczewska 10, 05-800 Pruszków				
Jednostka projektowa: ARG PROJEKTOWANIE INWESTYCYJNE SPÓŁKA Z O.O. NIP 945-216-74-47; REGON 22218462; KRS 0000412147 31-410 Kraków, ul. Czerwieńska 4a tel.: 418 05 60, 61, 62 fax: 418 18 22 e-mail: biuro@arg.krakow.pl				
Nazwa i adres inwestycji: „Rozbudowa al. 29 Listopada na odcinku od ul. Opolskiej do granic miasta Krakowa o dł. około 2.6km w formie zaprojektuj-wybuduj zgodnie z warunkami FIDIC”				
PROJEKTANT:	IMIE I NAZWISKO: mgr inż. Jarosław Król mgr inż. Szczepan Garpiel	SPECJALNOŚĆ: KONSTRUKCYJNO-BUDOWLANA DROGOWA	NUMER UPRAWNIEN upr. 411/2000 MAP/0275/POOD/10	PODPIS: 
ZESPÓŁ PROJEKTOWY:	mgr inż. Jarosław Syrek mgr inż. Łukasz Pelc mgr inż. Krzysztof Dąbrowski mgr inż. Barbara Piszcz mgr inż. Joanna Garpiel	DROGOWA	MAP/0012/POOD/14	
SPRAWDZIŁ:	mgr inż. Magdalena Garpiel-Płowara	DROGOWA	MAP/0276/POOD/10	
TEMAT OPRACOWANIA:	AUDYT ROWEROWY			SKALA: 1:50
NAZWA RYSUNKU:	Przekroje charakterystyczne A-A, B-B			DATA: 20.07.2017
NR RYSUNKU:	29L_PB_D_RYS_00004.01_R00_Prze.char1	UWAGI: ARG/147_1x1.P		
Wszystkie prawa zastrzeżone łącznie z prawem reprodukcji lub udostępniania osobom trzecim tego rysunku lub jego części bez wyraźnego upoważnienia ARG				