




PRZEKRÓJ KONSTRUKCYJNY C-C Al. 29 Listopada, klasa drogi G

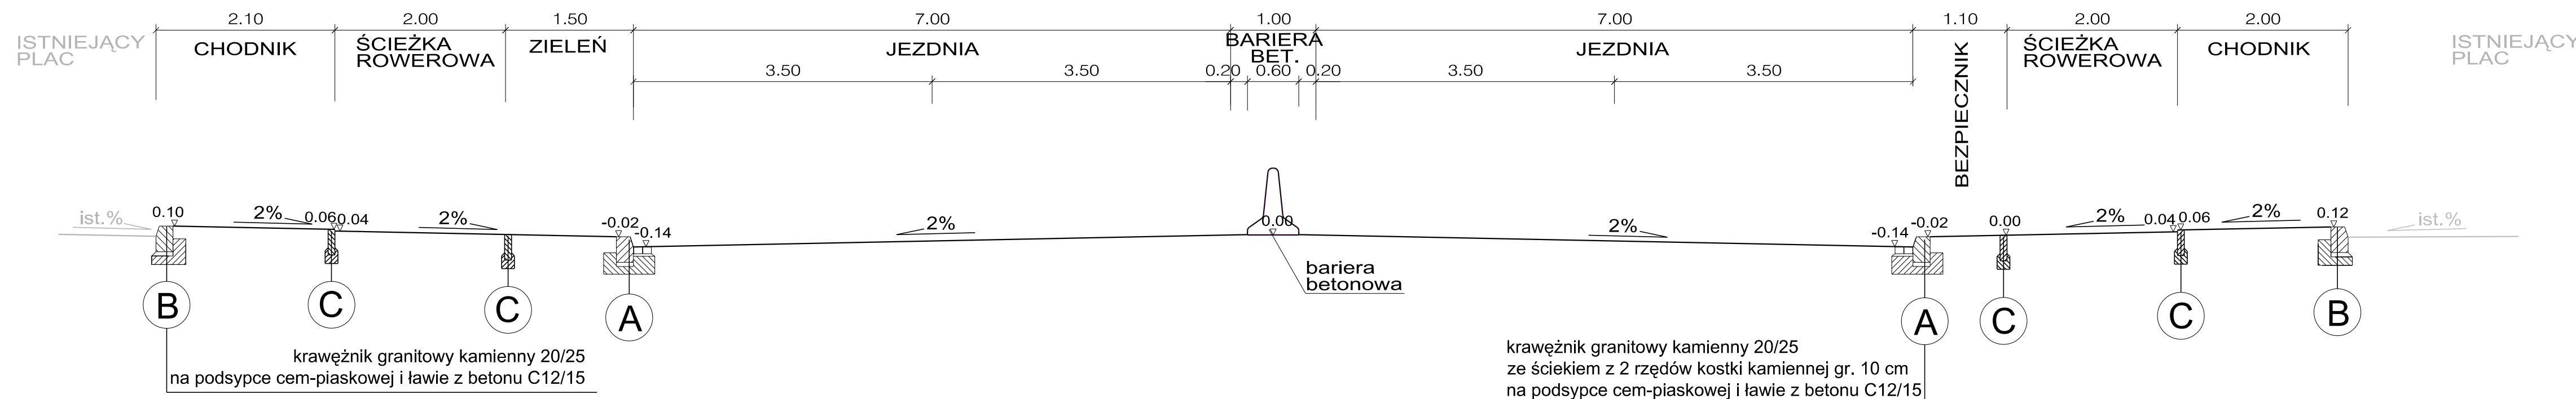

PRZEKRÓJ KONSTRUKCYJNY D-D Al. 29 Listopada, klasa drogi Z

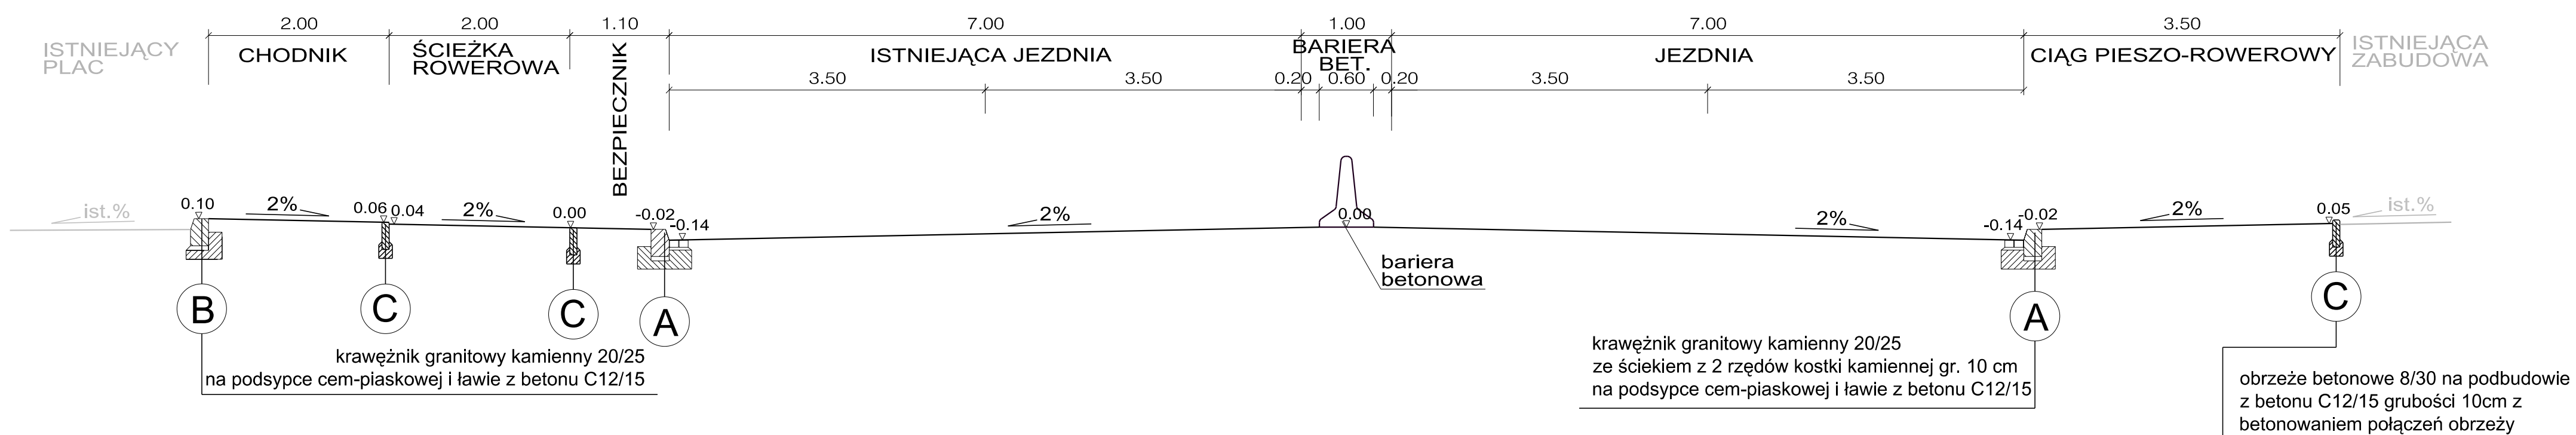

Inwestor:		GMINA MIEJSKA KRAKÓW ZARZĄD INFRASTRUKTURY KOMUNALNEJ I TRANSPORTU W KRAKOWIE ul. Centralna 53, 31-586 Kraków		
Wykonawca:		KONSORCJUM : STRABAG STRABAG INFRASTRUKTURA POŁUDNIE SP. Z O.O. (Lider) Wysoka, ul. Lipowa 5a, 52-200 Wrocław STRABAG SP. Z O.O. (Partner) ul. Parzniewska 10, 05-800 Pruszków		
Jednostka projektowa:		 ARG PROJEKTOWANIE INWESTYCYJNE SPÓŁKA Z O.O. NIP 945-216-74-47; REGON 122516462; KRS 0000412147 31-410 Kraków, ul. Czerwieńska 4a tel.: 418 05 60, 61, 62 fax: 418 18 22 e-mail: bluro@arg.krakow.pl		
Nazwa i adres inwestycji: „Rozbudowa al. 29 Listopada na odcinku od ul. Opolskiej do granic miasta Krakowa o dł. około 2.6km w formie zaprojektuj-wybuduj zgodnie z warunkami FIDIC”				
PROJEKTANT:	IMIĘ I NAZWISKO:	SPECJALNOŚĆ:	NUMER UPRAWNIENI	PODPIS:
	mgr inż. Jarosław Król	KONSTRUKCYJNO - BUDOWLANA	upr. 411/2000	<i>J. Król</i>
	mgr inż. Szczepan Garpiel	DROGOWA	MAP/0275/POOD/10	<i>S. Garpiel</i>
ZESPÓŁ PROJEKTOWY:	mgr inż. Jarosław Syrek mgr inż. Łukasz Pełc mgr inż. Krzysztof Dąbrowski mgr inż. Barbara Piszcz mgr inż. Joanna Garpiel	DROGOWA	MAP/0012/POOD/14	
SPRAWDZIŁ:	mgr inż. Magdalena Garpiel-Płwówar	DROGOWA	MAP/0276/POOD/10	<i>M. Garpiel-Płwówar</i>
TEMAT OPRACOWANIA:	AUDYT ROWEROWY			SKALA: 1:50
NAZWA RYSUNKU:	Przekroje charakterystyczne C-C, D-D			DATA: 20.07.2017
NR RYSUNKU:	29L_PB_D_RYS_00004.02_R00_Prze.char2		UWAGI:	
ARG/147_1a/t.P. Wszystkie prawa zastrzeżone łącznie z prawem reprodukcji lub udostępniania osobom trzecim tego rysunku lub jego części bez wyraźnego upoważnienia ARG				