



PRZEKRÓJ KONSTRUKCYJNY E-E Al. 29 Listopada, klasa drogi Z

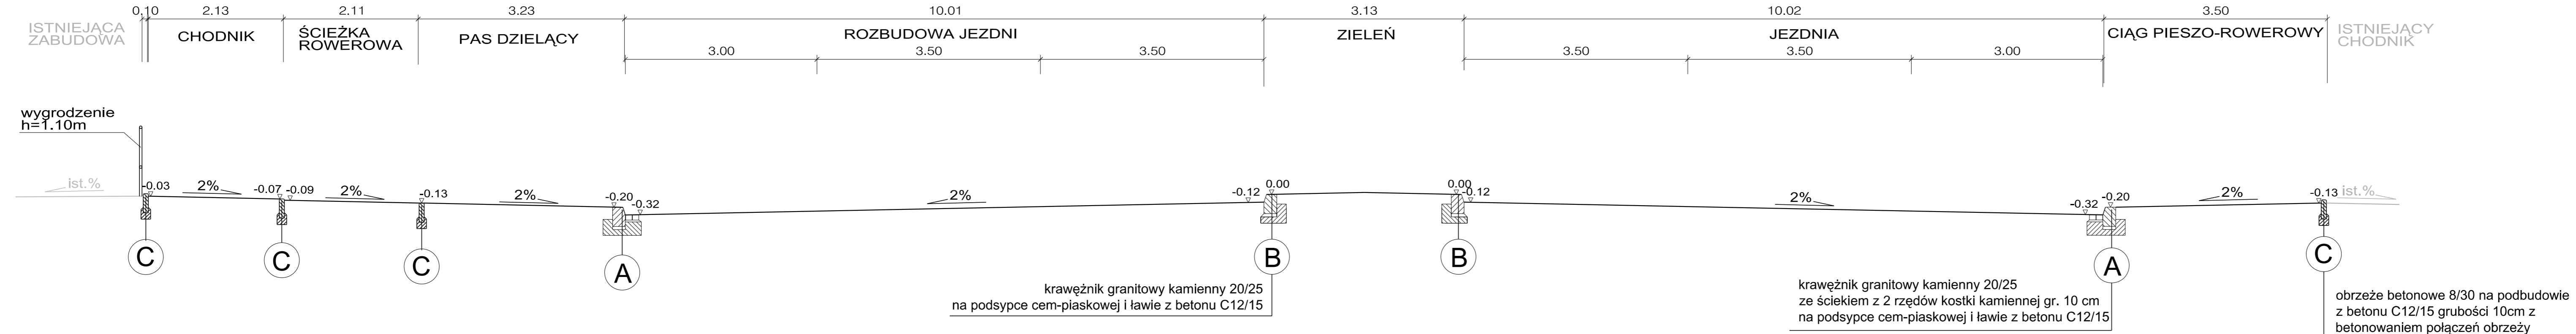

PRZEKRÓJ KONSTRUKCYJNY F-F Al. 29 Listopada, klasa drogi Z

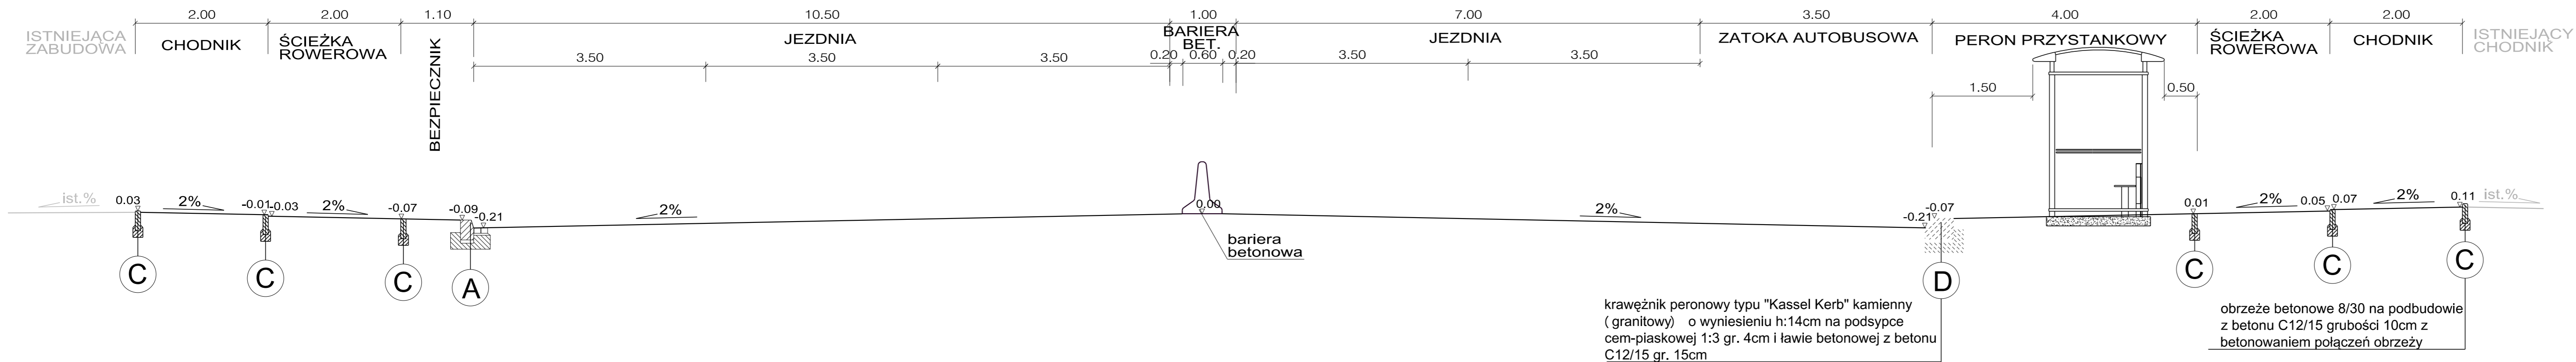

Inwestor: ZIKIT GMINA MIEJSKA KRAKÓW ZARZĄD INFRASTRUKTURY KOMUNALNEJ I TRANSPORTU W KRAKOWIE ul. Centralna 53, 31-586 Kraków				
Wykonawca: STRABAG KONSORCJUM : STRABAG INFRASTRUKTURA POŁUDNIE SP. Z O.O. (Lider) Wysoka, ul. Lipowa 5a, 52-200 Wrocław STRABAG SP. Z O.O. (Partner) ul. Parzniewska 10, 05-800 Pruszków				
Jednostka projektowa: ARG PROJEKTOWANIE INWESTYCYJNE SPÓŁKA Z O.O. NIP 945-216-74-47; REGON 122518482; KRS 0000412147 31-410 Kraków, ul. Czeresnowa 4a tel.: 418 05 60, 61, 62 fax: 418 18 22 e-mail: biuro@arg.krakow.pl				
Nazwa i adres inwestycji: „Rozbudowa al. 29 Listopada na odcinku od ul. Opolskiej do granic miasta Krakowa o dł. około 2.6km w formie zaprojektuj-wybuduj zgodnie z warunkami FIDIC”				
PROJEKTANT:	IMIĘ I NAZWISKO:	SPECJALNOŚĆ:	NUMER UPRAWNIENI	PODPIS:
	mgr inż. Jarosław Król	KONSTRUKCYJNO-BUDOWLANA	upr. 411/2000	<i>J. Król</i>
	mgr inż. Szczepan Garpiel	DROGOWA	MAP/0275/POOD/10	<i>S. Garpiel</i>
ZESPÓŁ PROJEKTOWY:				
	mgr inż. Jarosław Syrek			
	mgr inż. Łukasz Pelc			
	mgr inż. Krzysztof Dąbrowski			
	mgr inż. Barbara Piszcz			
	mgr inż. Joanna Garpiel			
SPRAWDZIŁ:				
	mgr inż. Magdalena Garpiel-Płwówar			<i>M. Garpiel-Płwówar</i>
TEMAT OPACOWANIA:	AUDYT ROWEROWY			SKALA: 1:50
NAZWA RYSUNKU:	Przekroje charakterystyczne A-A, B-B			DATA: 20.07.2017
NR RYSUNKU:	29L_PB_D_RYS_00004.03_R00_Prze.char3	UWAGI:		
ARG/147_1a1.P				

Wszystkie prawa zastrzeżone łącznie z prawem reprodukcji lub udostępniania osobom trzecim tego rysunku lub jego części bez wyraźnego upoważnienia ARG