PRZEKRÓJ 1-1

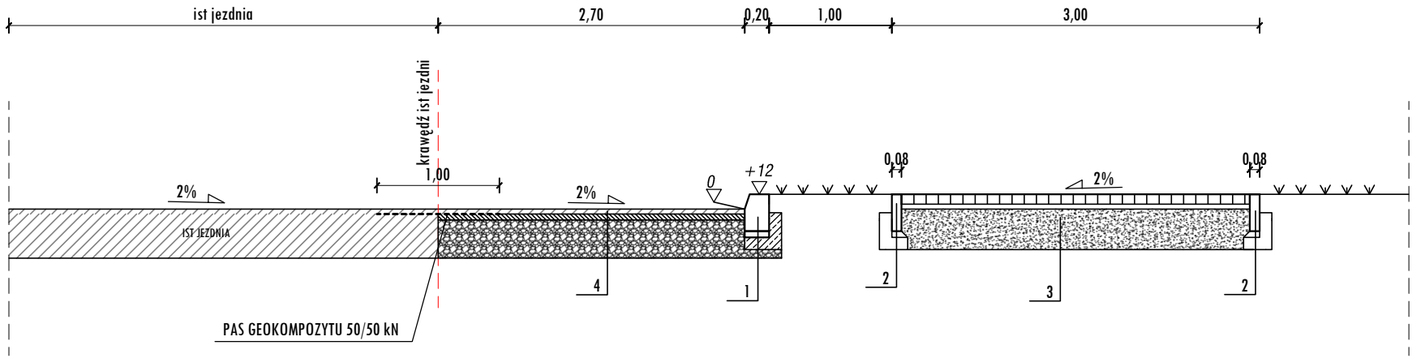

RZĘDNE PROJEKTOWANE	206.58	206.57	206.52	206.64	206.67	206.73
SPADKI I ŁUKI PIONOWE		2% 2,70m			2% 3,00m	
RZĘDNE ISTN. TERENU	206.58	206.57	206.70	206.71	206.70	
ODLEGŁOŚCI	-0,50	0,00	2,70	3,70	6,70	

0

LEGENDA:

1. KRAWĘŻNIK KAMIENNY 20x30 cm,
   NA PODSYPCE CEMENTOWO - PIASKOWEJ I ŁAWIE BETONOWEJ Z OPOREM Z BETONU C12/15.

2. OBRZEŻE BETONOWE WIBROPRASOWANE 8x30 cm NA PODSYPCE CEMENTOWO - PIASKOWEJ ŁAWIE BETONOWEJ Z OPOREM Z BETONU C12/15.

3. KONSTRUKCJA CHODNIKA
   - kostka brukowa betonowa gr 8cm
   - podsypka cem-piaskowa gr 4cm
   - podbudowa z kruszywa kamiennego 0/31,5 gr 30cm

4. KONSTRUKCJA JEZDNI DROGI
   - warstwa ścieralna z bet asf. AC 11s 50/70 - 5cm
   - warstwa wiążąca z bet asf. AC 16W 35/50 - 8cm
   - warstwa podbudowy z bet asf AC 22P 35/50 - 14cm
   - warstwa kruszywa kamiennego stab mech. 0/63mm gr 30cm

5. REMONT NAWIERZCHNI IST. CHODNIKA
   - wymiana nawierzchni na kostkę brukową betonową gr 8cm
   - ułożenie podsypki cem-piaskowej gr 4 cm

Biuro Wieliczka
Lednica Górna 2
32-020 Wieliczka
e-mail: biuro@kadziolka-projekt.pl
www.kadzialka-projekt.pl

Biuro Kraków
os. Złotej Jesieni 6
31-826 Kraków
e-mail: marcin.faron@kadziolka-projekt.pl
tel: 609 855 325

KĄDZIOŁKA projekt

stadium:	PROJEKT BUDOWLANY			
obiekt budowlany:	PRZEBUDOWA ODCINKA UL. WIELICKIEJ W REJONIE STACJI ORLEN			
tytuł rysunku:	PRZEKROJE	skala: 1:50	nr rys: 3.1	
projektant: mgr inż Marcin Faron	specjlność: Drogowa	uprawnienia: MAP/0008/POOD/10	data: 08.2017	podpis:
sprawdzający: mgr inż Maciej Jezierny	specjalność: Drogowa	uprawnienia: MAP/0017/PBD/15	data: 08.2017	podpis: