




**PRZEKRÓJ P35**  
Droga boczna

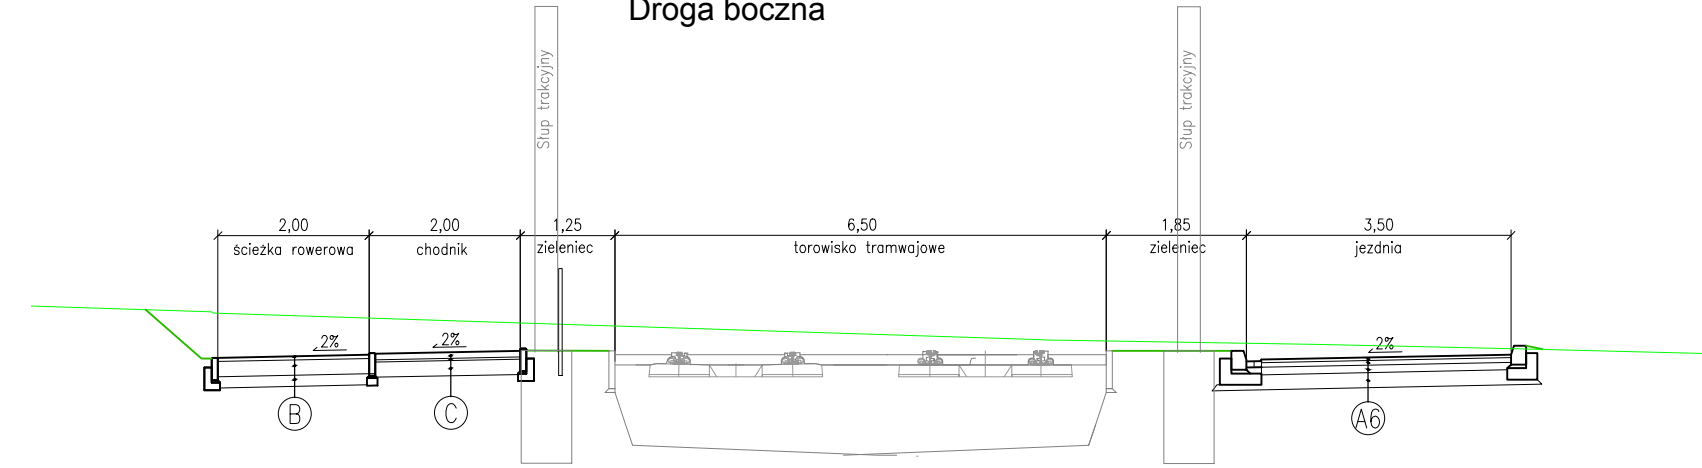


**PRZEKRÓJ P36**  
peron Kuźnicy Kołtątajowskiej

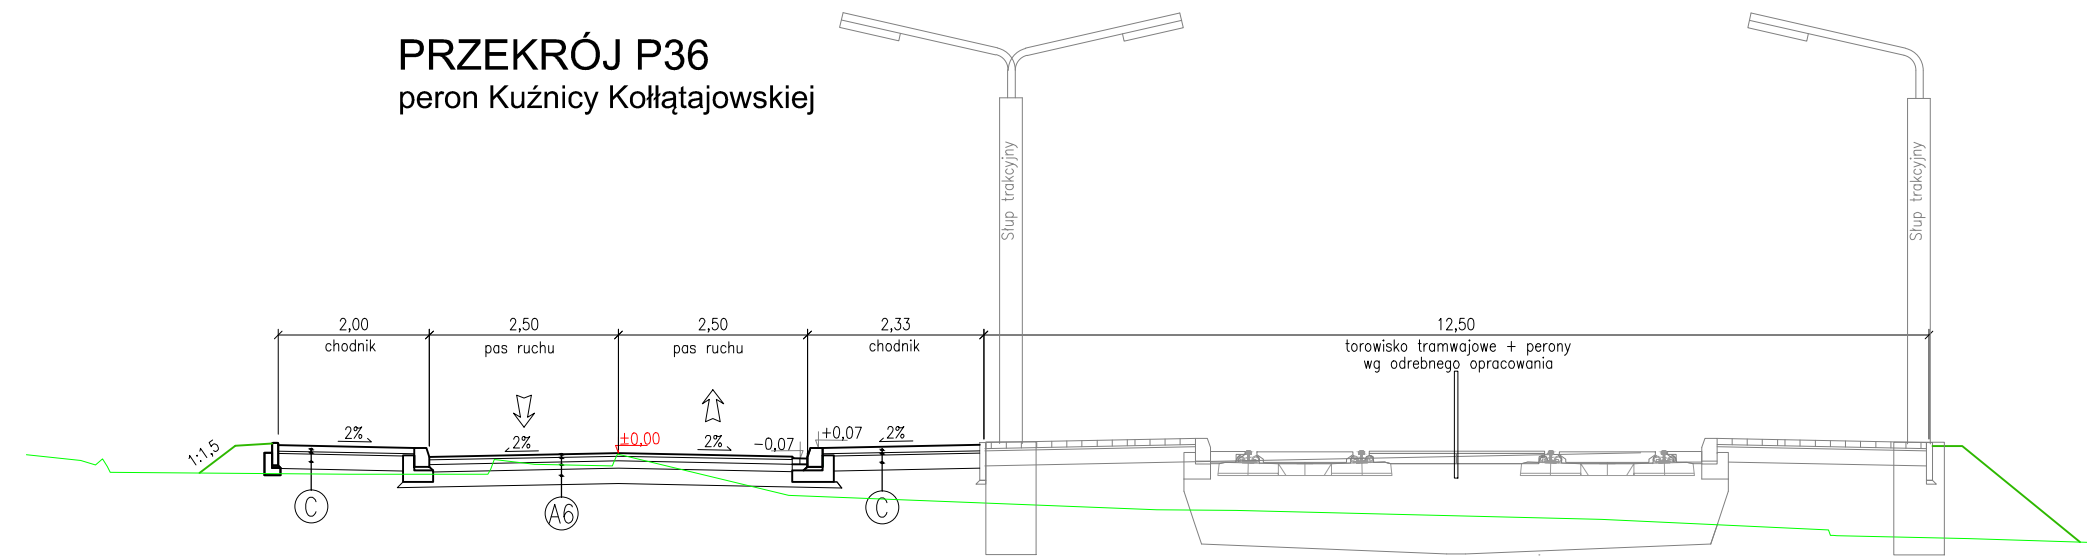

**PRZEKRÓJ P37**

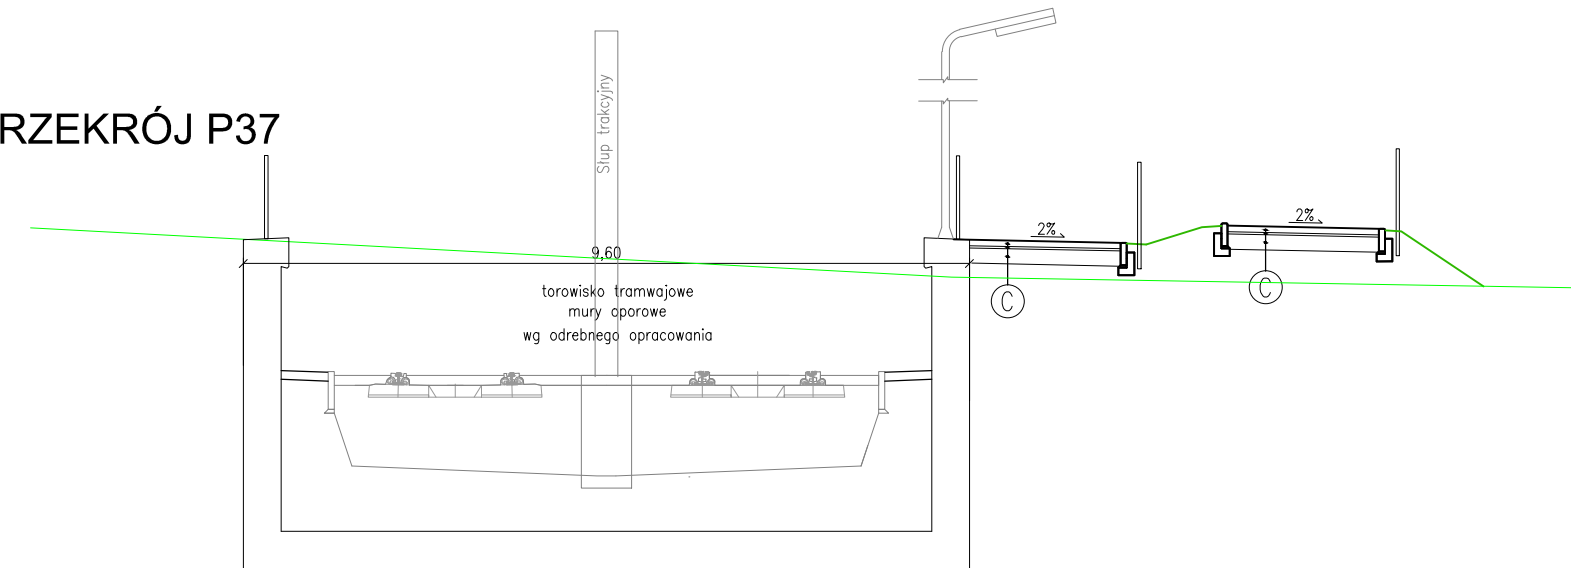

**PRZEKRÓJ P38**

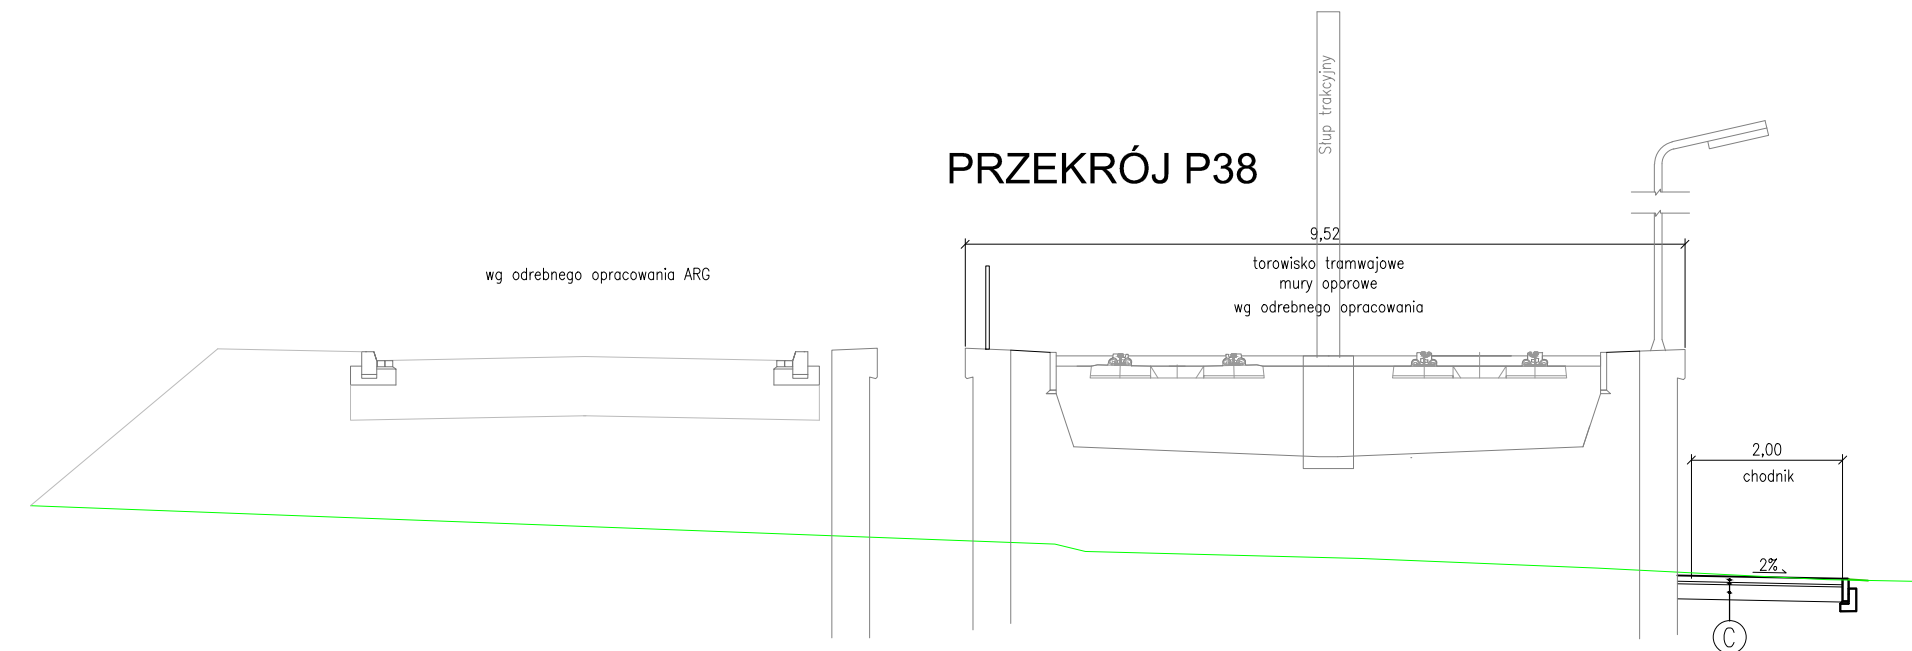

**Inwestor:**  
Gmina Miejska Kraków  
Pl. Wszystkich Świętych 3-4, 31-004 Kraków  
Zarząd Infrastruktury Komunalnej i Transportu w Krakowie  
ul. Centralna 53, 31-586 Kraków

**Wykonawca:**  
**INTERCOR**  
Przedsiębiorstwo Usług Technicznych  
INTERCOR Sp. z o.o.  
ul. Okólna 10, 42-400 Zawiercie  
e-mail: biuro.kst@intercor.eu

**TOR-KRAK**  
Przedsiębiorstwo Inżynieryjnych  
Robót Kolejowych "TOR-KRAK"  
Spółka z o.o.  
ul. Isep 2E, 31-588 Kraków

**Jednostka projektowa:**  
**AUTOSTRADA II**  
Biurowo Projektowe  
Autostrada II Sp. z o.o.  
ul. 73 Pułku Piechoty 1  
40-467 Katowice  
e-mail: biuro@autostradaii.pl

**MP-MOSTY Sp. z o.o.**  
ul. Dekerta 18, 30-703 Kraków  
e-mail: biuro@mpmosty.pl  
tel: +48 12 312 18 78

**ARCADIS**  
ARCADIS Sp. z o.o.  
02-675 Warszawa, ul. Wołoska 22A  
tel: +48 22 203 20 00

**Stadium:** **PROJEKT BUDOWLANY**

**Zamierzenie budowlane:**  
BUDOWY LINII TRAMWAJOWEJ KST ETAP III (OS. KROWDRZA GÓRKA - GÓRKA NARODOWA) WRAZ Z BUDOWĄ DWUPOZIOMOWEGO SKRZYŻOWANIA W CIĄGU UL. OPOLSKIEJ W KRAKOWIE ORAZ TOWARZYSZĄCĄ INFRASTRUKTURĄ DROGOWĄ

**Adres zamierzenia:**  
WOJEWÓDZTWO MAŁOPOLSKIE  
MIASTO KRAKÓW

**Obiekt budowlany:**  
DROGA

**Nazwa opracowania:**  
PROJEKT ARCHITEKTONICZON-BUDOWLANY

**Branża:**  
DROGOWA

**Tytuł rysunku:**  
PRZEKROJE TYPOWE

Stanowisko	Imię i nazwisko	Specjalność/Uprawnienia	Podpis
Główny Projektant	mgr inż. Robert Słota	NB UPR.22/97	<i>RS</i>
Projektant	mgr inż. Łukasz Musioł	SLK/3636/POOD/11	<i>LM</i>
Projektant	.....	.....	.....
Projektant	.....	.....	.....
Sprawdzający	inż. Ewa Augustynowicz	201/80	<i>Ewa Augustynowicz</i>
Nr archiwalny:	Data opracowania:	Rewizja:	Skala:
	2018.02		1:100
			Nr rysunku:
			04.12