PRZEKRÓJ 1-1

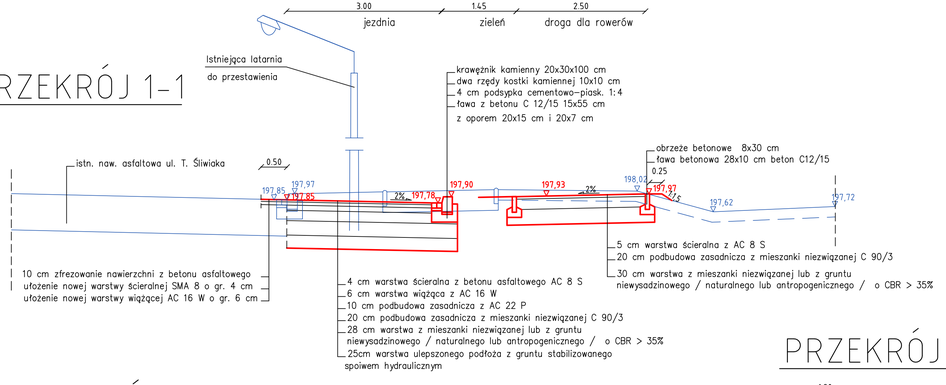

PRZEKRÓJ 2-2

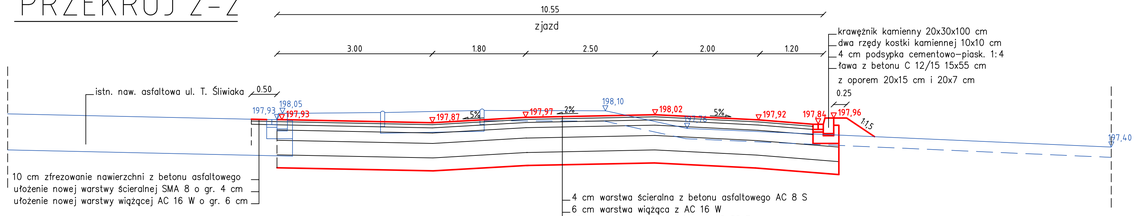

PRZEKRÓJ 3-3

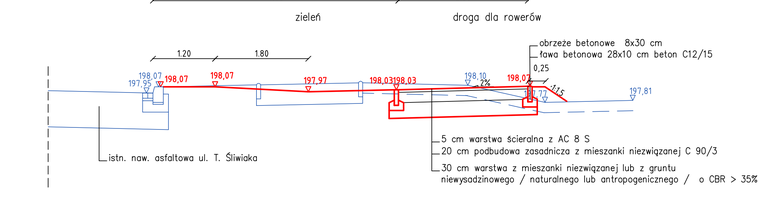

PRZEKRÓJ 4-4

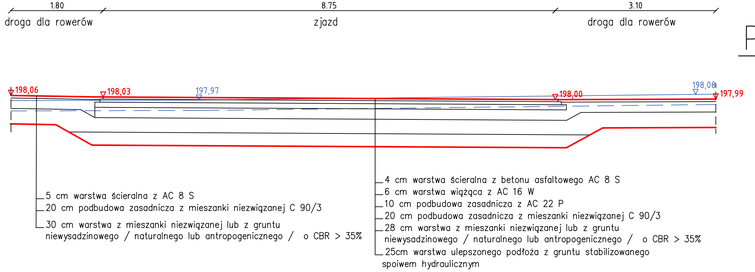

PRZEKRÓJ 5-5

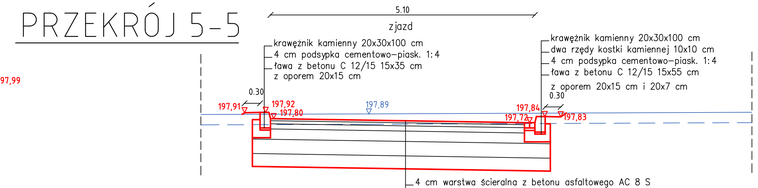

EM2 architekci

PROJEKT:
Budowa stacji paliw, obejmująca budowę
pawilonu stacji paliw, zatorostanowiskowej
wiaty nad odmierzaczami paliw,
podziemnych
zbiorników paliwowych - 2x 60m3, dwóch
samoobsługowych myjni samochodowych
wiaty z modułem myjącym, śmietnika,
stanowiska kompresorów/bunpaca,
podziemnego zbiornika lpg - 10m3, dwóch
znaków cenowych, miejsc postojowych,
totemu informacyjnego, instalacji do
dystrybucji ropy naftowej i produktów
naftowych oraz instalacji do podziemnego
magazynowania ropy naftowej i produktów
naftowych, lpg, elektrycznej, wodociągowej,
kanalizacji sanitarnej, kanalizacji deszczowej,
instalacji gazowej oraz układu drogowego z
wjazdami
ADRES INWESTYCJI:
dz. nr 96/5, 97/1, 97/2, 97/3,375/2, 375/3
obr. 156, 157, ul. Tadeusza Sławiaka i
Feliksa Wrobela, Kraków

INWESTOR:
JP PROJEKT Sp. z o.o.
ADRES INWESTORA:
ul. Krowoderska 66/1, 31-158 Kraków

BRANŻA:
DROGI

PROJEKTANT: PODPIS:
ZDZISŁAW PAULI
NR UPR.:
UAN. 7185
SPRAWDZAJĄCY: PODPIS:
NR UPR.:

WSPÓŁPRACA AUTORSKA: PODPIS:
LIDIA KLESYK

STADIUM:
PROJEKT BUDOWLANY

RYSUNEK:
PRZEKROJE NAWIERZCHNI 1-5
SKALA 1:50

DATA: 03.2018 | ZMIANA: | NR RYSUNKU: D-02

GŁÓWNA JEDNOSTKA PROJEKTOWA:
EM2 ARCHITEKCI S.C.,
30-701 KRAKÓW, UL. ZABŁOCIE 25/6
JEDNOSTKA PROJEKTOWA DANEGO OPRACOWANIA:
PRACOWNIA PROJEKTOWA DRÓG I ULIC
31-559 KRAKÓW, UL. PÓŁKOLE 12

Zastrzega się wszelkie prawa autorskie. Projekt niniejszy nie może być w całości lub w części