PRZEKRÓJ 6-6

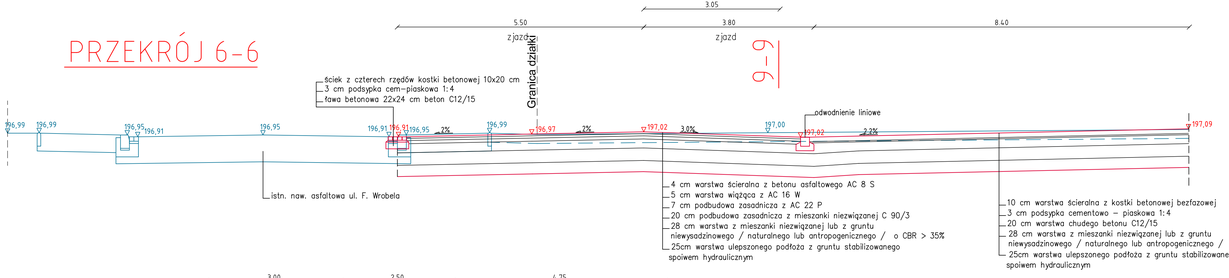

9-9

PRZEKRÓJ 7-7

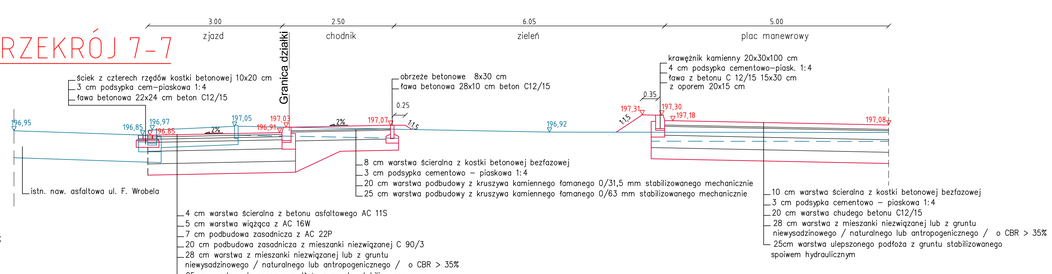

PRZEKRÓJ 8-8

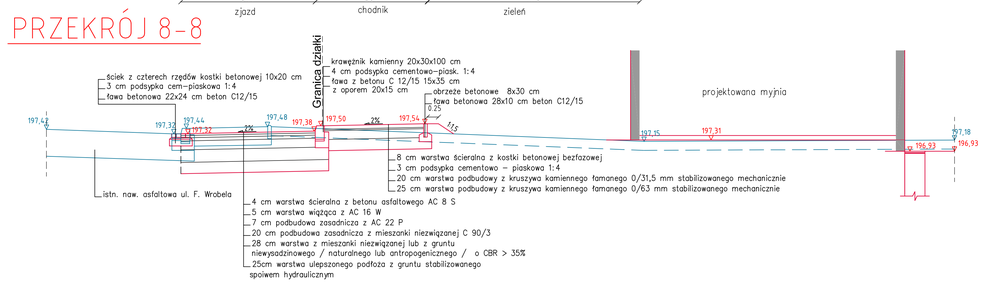

PRZEKRÓJ 9-9

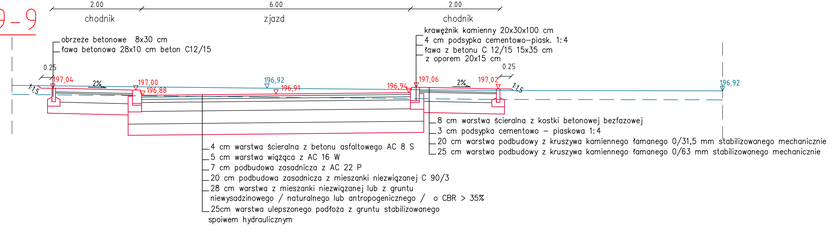

EM2 ARCHITEKCI

PROJEKT:
Budowa stacji paliw, obejmującej budowę jednostki stacji paliw, zatorostanowiskowej wiaty nad odmierzaniami paliw, podziemnych zbiornikiów paliwowych - 2x 60m3, dwóch samoobsługowych myjni samochodowych -wiaty z myjkiem myjącym, trójnikiem, stanowiska kompresorowi/turbiny, podziemnego zbiornika bzy - 10m3, dwóch znaków ceramych, miejsc postojowych, istotnej informacyjnego, instalacji do dystrybucji/ropy naftowej i produktów naftowych oraz instalacji do podziemnego magazynowania ropy naftowej i produktów naftowych, bzg, elektrycznej, wodociągowej, kanalizacji sanitarnej, kanalizacji deszczowej, instalacji gazowej oraz układu drogowego z wjazdami

ADRES INWESTYCJI:
dz. nr 965, 971, 972, 973,3752, 3753
obr. 196, 107, ul. Tadeusza Śliwaka i Feliksa Wrobela, Kraków

INWESTOR:
JP PROJEKT Sp. z o.o.

ADRES INWESTORA:
ul. Krowoderska 66/1, 31-158 Kraków

BRANŻA:
DROGI

PROJEKTANT: PODPIS:
ZDZISŁAW PAULI
MP. UPR.:
UAK. 7185
SPRAWDZAJĄCY: PODPIS:
MP. UPR.:

WSPÓŁPRACA AUTORSKA: PODPIS:
LIDIA KLESYK

ETAPAM:
PROJEKT BUDOWLANY

RYSUNEK:
PRZEKROJE NAWIERZCHNI 6-9
SKALA 1:50

DATA: 03.2018 | ZMIANA: | NR RYSUNKU: D-03

GŁÓWNA JEDNOSTKA PROJEKTOWA:
EM2 ARCHITEKCI S.C.,
30-701 KRAKÓW, UL. ZABŁOCIE 25/6
JEDNOSTKA PROJEKTOWA BEZPOŚREDNIO OPRACOWAWAJĄCA:
PRACOWNIA PROJEKTOWA DRÓG I ULIC
31-059 KRAKÓW, UL. POLOKLE 13

Zastrzega się wszelkie prawa autorskie. Projekt niniejszy nie może być w całości lub w części powielowany, zapożyczony, kopiowany lub odsłaniany bez pisemnej zgody autora projektu.