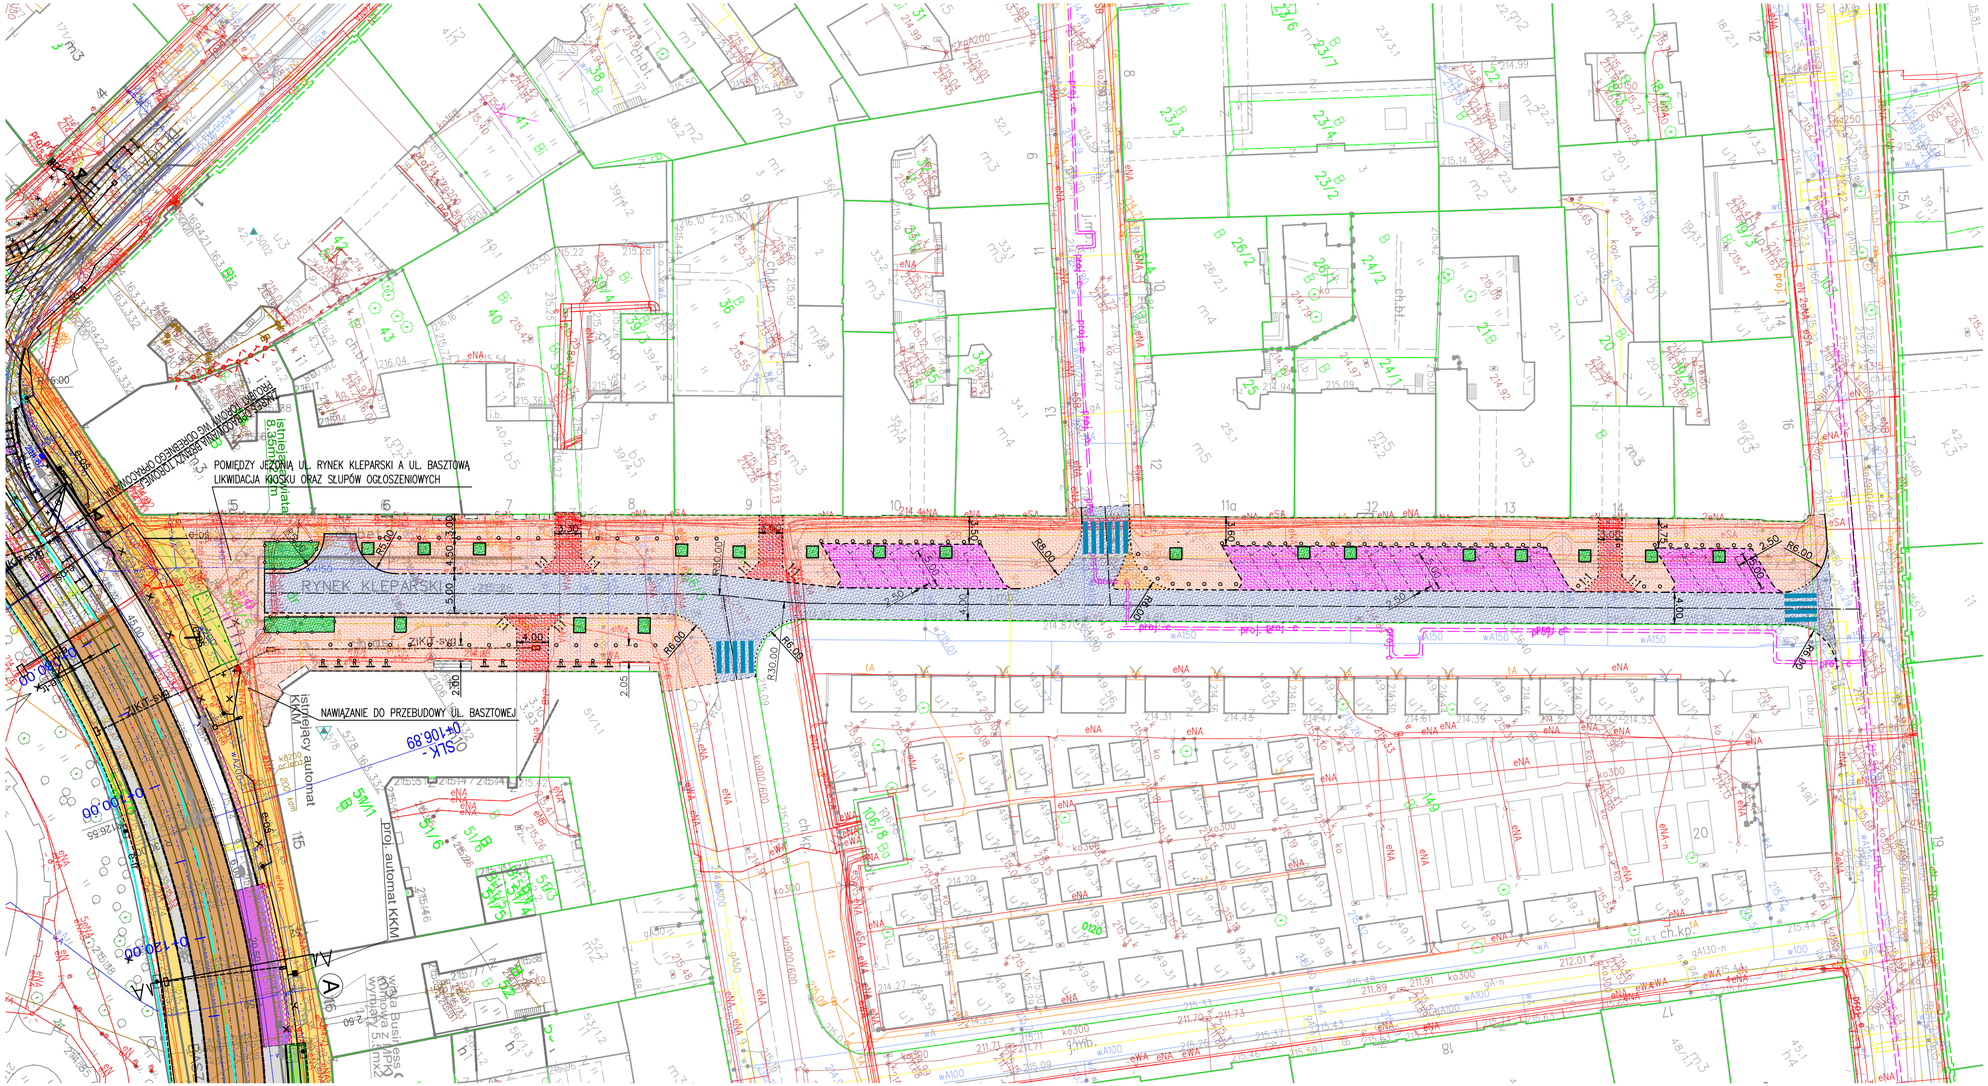

LEGENDA

- PROJ. JEZDNIA – KOSTKA KAMIENNA GRANITOWA 14/21
- PROJ. ZJAZDY – KOSTKA KAMIENNA PORFIROWA
- PROJ. DODATKOWE POWIERZCHNIE BRUKOWANE – KOSTKA KAMIENNA PORFIROWA
- PROJ. CHODNIK – KOSTKA KAMIENNA GRANITOWA 14/21
- PROJ. MIEJSCA POSTOJOWE – KOSTKA KAMIENNA PORFIROWA
- ZIELEŃCE
- KRAWĘŻNIK KAMIENNY – ODKRYCIE 12CM
- KRAWĘŻNIK KAMIENNY – ODKR. 4CM
- KRAWĘŻNIK KAMIENNY – ODKRYCIE 2CM
- OBRZEŻE BET. 8/30
- LINIE NAWIĄZAŃ (BRAK KRAWĘŻNIKÓW I OBRZEŻY)
- PROJ. STOJAKI ROWEROWE
- PROJ. WYGRODZENIA ZIELEŃCÓW

os. Oświecenia 24/3, 31-636 Kraków
tel. 0 607 07 80 80, 0 603 60 34 31
e-mail: biuro@techmainz.pl
www.techmainz.pl

Firma Inżynieryjna
TECHMA
NIP 628-167-63-98 REGON 120002807

Zad. inwest./Obiekt budow.:	PRZEBUDOWA UL. RYNEK KLEPARSKI W KRAKOWIE WRAZ Z ODWODNIENIEM, OŚWIETLENIEM I PRZEBUDOWĄ KOLIDUJĄCEGO UZBROJENIA
Inwestor:	ZARZĄD INFRASTRUKTURY KOMUNALNEJ I TRANSPORTU UL. CENTRALNA 53, KRAKÓW
Miejscowość/Adres	KRAKÓW, UL. RYNEK KLEPARSKI

Nazwisko	Spec./nr upraw.	Data	Podpis	Budowla: DROGI
Opracował: MARTA MARDYŁA		09.17r.		Przedmiot rysunku: PLAN SYTUACYJNY
Projektował: MACIEJ MADRO	drogi	09.17r.		
Stadium proj.: PB/W	II. sys. 2	Nr rys. 2		Skala: 1:500