


Odcinek "Paderewskiego – Basztowa"

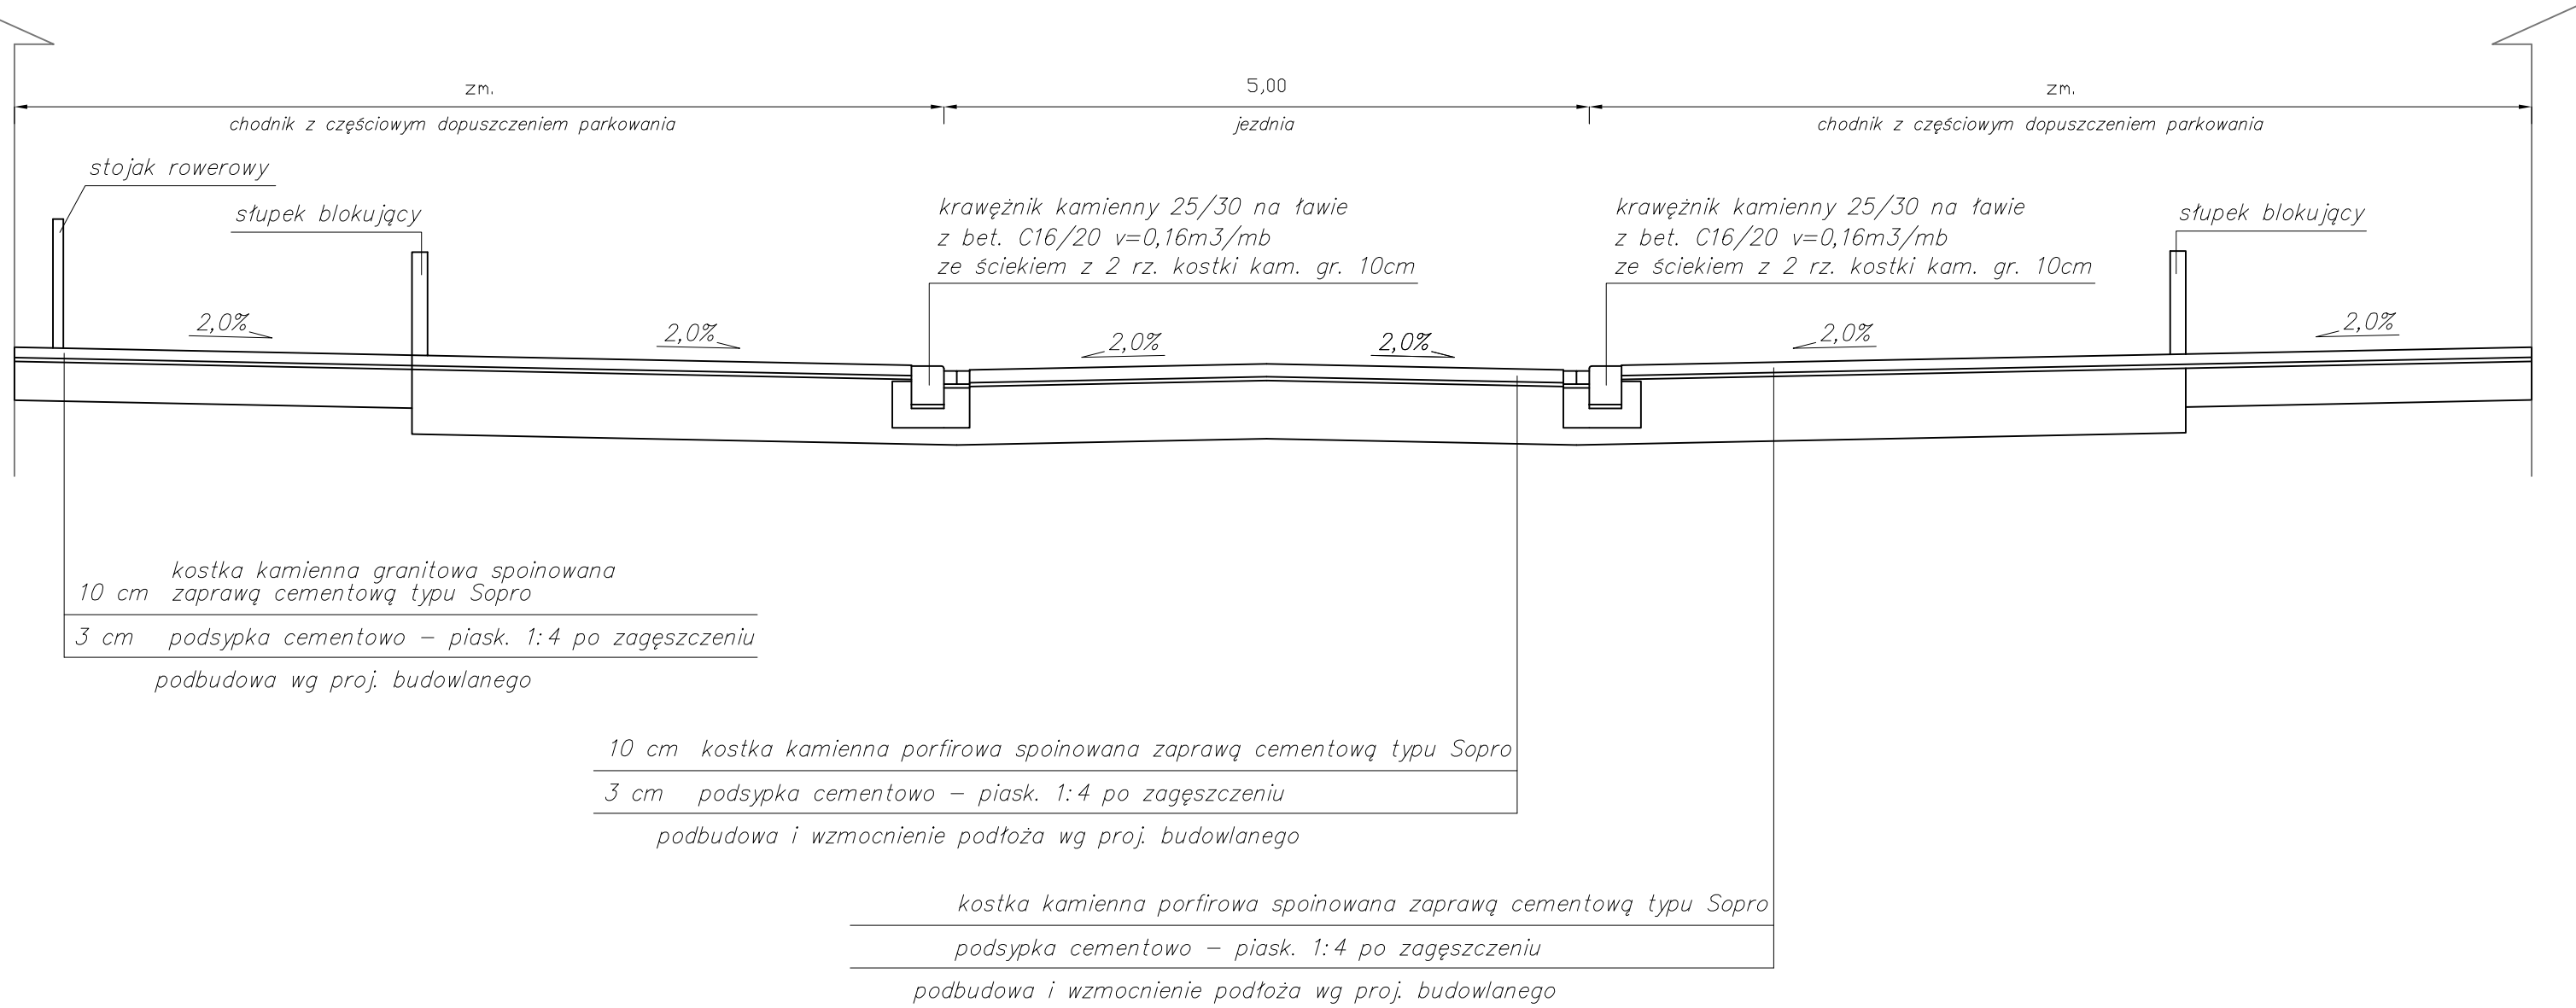

os. Oświetlenia 24/3, 31-636 Kraków tel: 0 607 57 80 80, 0 603 68 34 31 e-mail: biuro@techmalnz.pl www.techmalnz.pl				Firma inżynierska <b>TECHMA</b> NIP 628-167-63-98 REGON 120002807	
Zad. inwest. / Obiekt budowy: PRZEBUDOWA UL. RYNEK KLEPARSKI W KRAKOWIE WRAZ Z ODWODNIENIEM, OŚWIETLENIEM I PRZEBUDOWĄ KOLIDUJĄCEGO UZBROJENIA					
Inwestor: ZARZĄD INFRASTRUKTURY KOMUNALNEJ I TRANSPORTU UL. CENTRALNA 53, KRAKÓW					
Miejscowość / Adres: KRAKÓW, UL. RYNEK KLEPARSKI					
Nazwisko	Spec./nr upraw.	Data	Podpis	Budowla: DROGI	
Opracował:		09.17r.		Przedmiot rysunku:	
MARTA MARDYLA				PRZEKRÓJ KONSTRUKCYJNY	
Projektował:	drogi	09.17r.		odc. "Paderewskiego - Basztowa"	
MACIEJ MADRO	MAP.0070.PWOD.05				
Stadium proj.:	Il. rys.	Nr rys.	Skala:		
PBiW	3	3.2	1:50		