


Przekrój B-B ul. Chałubińskiego

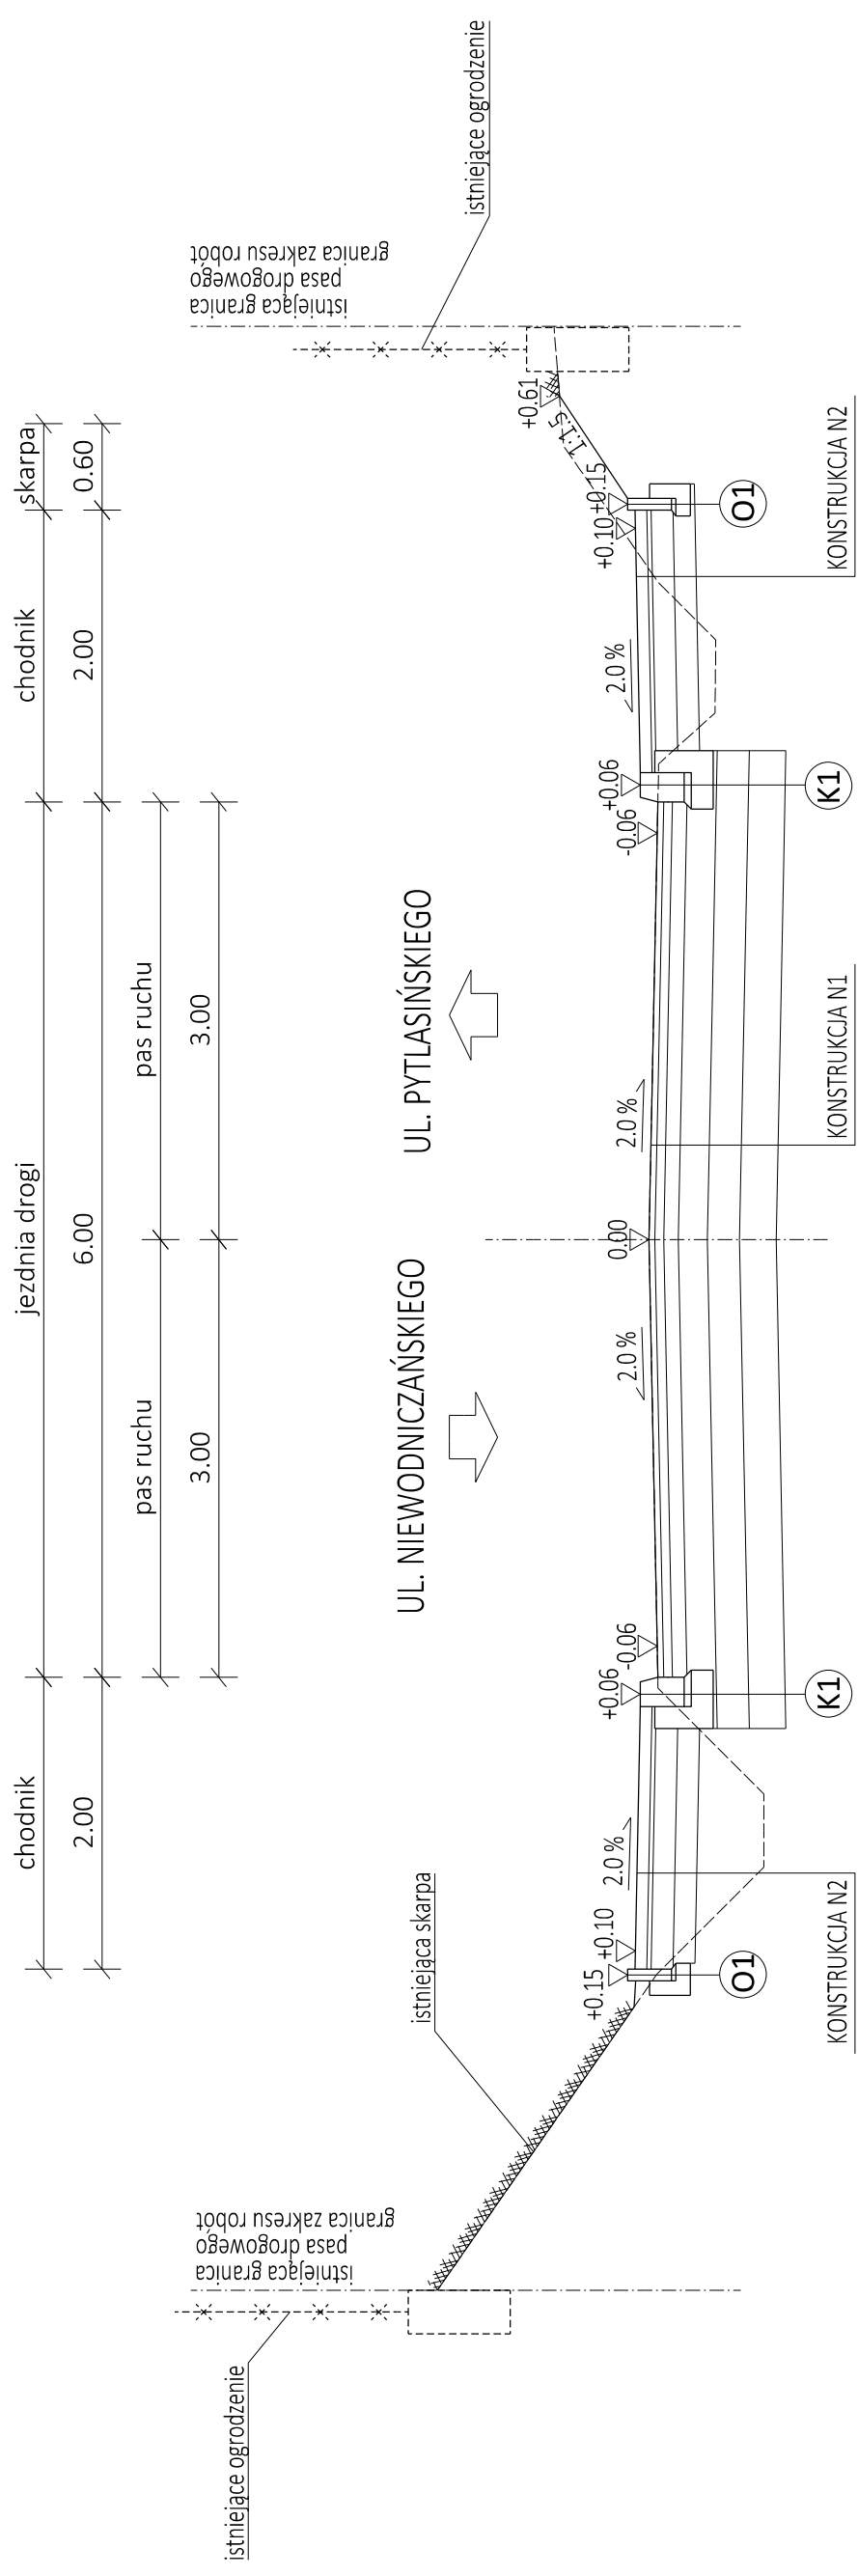

DROPROJEKT Sp. z o.o.
ul. Zabłocie 26/41
30-701 Kraków
tel/fax: 12 333 45-80
www.droprojekt.pl
biuro@droprojekt.pl

Inwestor	ZARZĄD INFRASTRUKTURY KOMUNALNEJ I TRANSPORTU	Nr umowy	1077/ZKIT/2017
	Rozbudowa ul. Niewodniczańskiego i ul. Chałubińskiego		
Rodzaj projektu	KONCEPCJA PROJEKTOWA		
Tytuł rysunku	PRZEKROJE NORMALNE - WARIANT NR 1		
Branża	DROGOWA	Skala	1:50
Funkcja	Imię i nazwisko	Nr uprawnień	Podpis
Projektant	mgr inż. Łukasz Jordanek	MAP/0106/ POOD/08	
Sprawdzający	mgr inż. Przemysław Dybał	MAP/0006/ POOD/11	
Opracował:	mgr inż. Paweł Wnęk	-	
Opracował:	inż. Piotr Tabak	-	
Uwaga	PRAWA AUTORSKIE ZASTRZEŻONE (DZ.U. NR 24, POZ. 83 Z DNIA 23.02.1994). DOKONYWANIE ZMIAN, POPRAWEK SKRZEŚIEN ORAZ KOPLOWANIE I ROZPOWISZCZNIANIE BEZ ZGODY JEDYNOSTKI AUTORSKIEJ JEST NIEDOZWOLONE.		