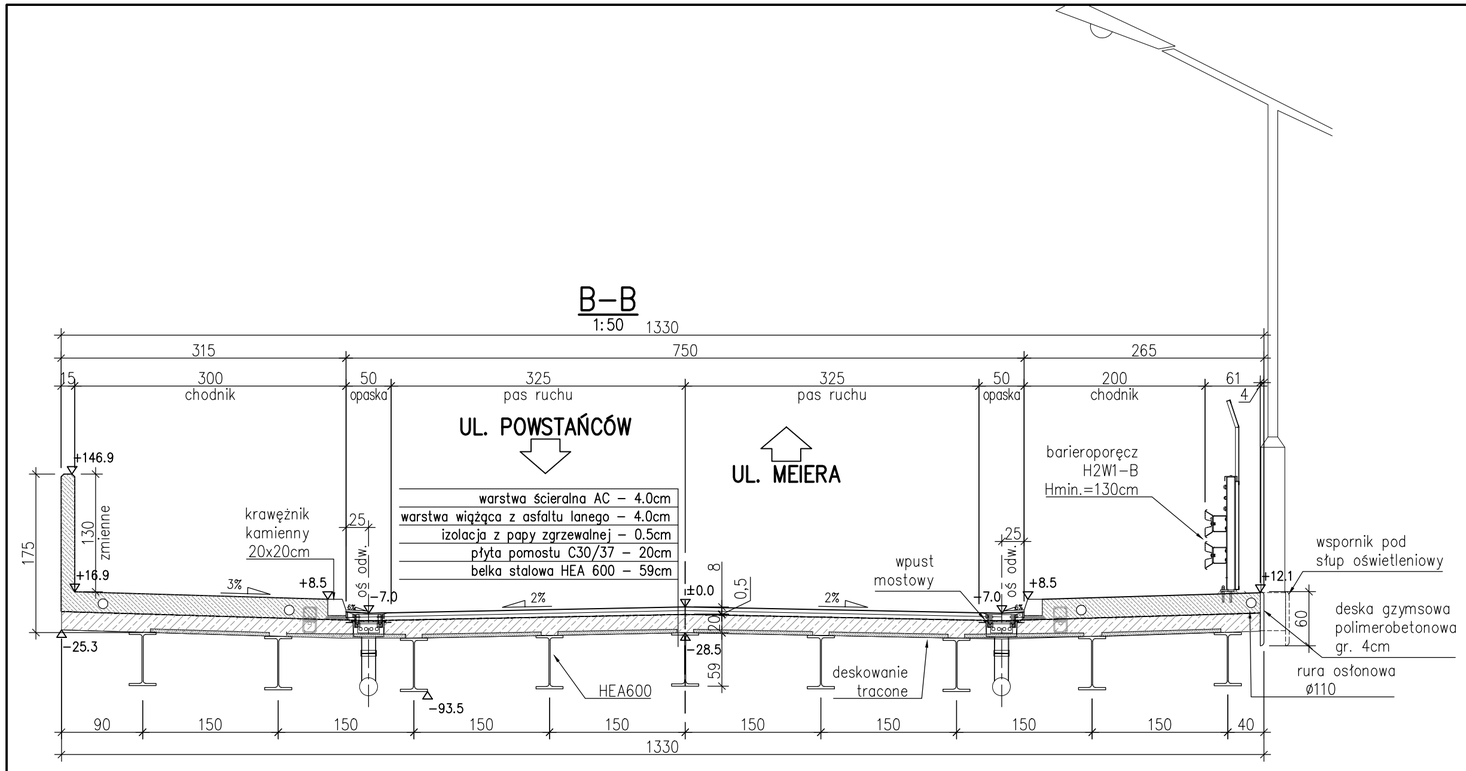

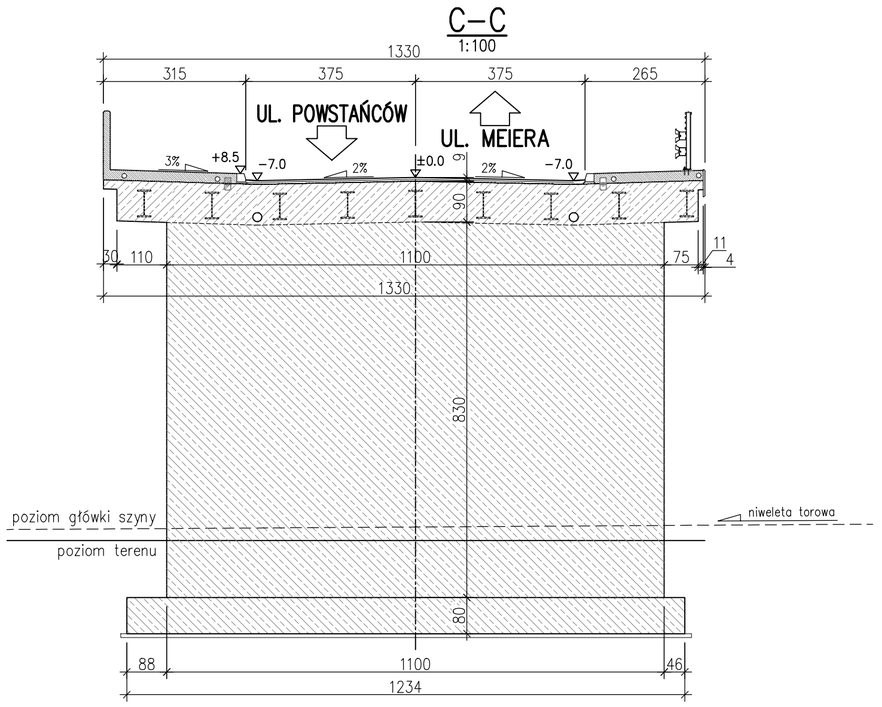

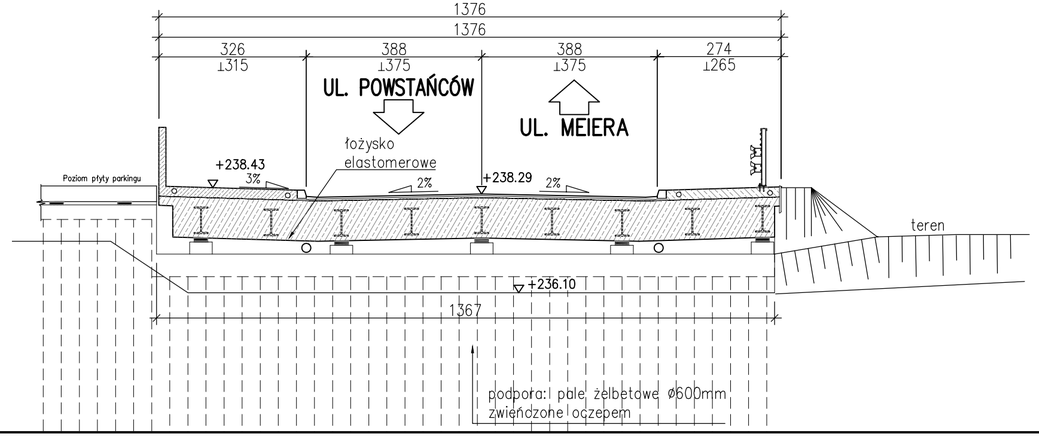

CE PROJECT GROUP Sp. z o.o.
Spółka Komandytowa
Al. Płk. Beliny - Prażmowskiego 12
31-514 Kraków
Tel. + 48 12 410 22 44, 410 02 59
Fax + 48 12 413 07 99
e-mail: biuro@ceprojectgroup.pl

ZADANIE: **Budowa przystanku kolejowego SKA »Kraków Prądnik Czerwony« wraz z budową parkingu typu Park & Ride (ZIT)**	STADIUM: **PROJEKT BUDOWLANY**
ADRES OBIEKTU: **Województwo małopolskie, powiat Miasto Kraków, Gmina Kraków**	Tom: II Część: 4.2 M - Obiekty inżynieryjne. Wiadukt nad linią nr 8
OBIEKT: **Przystanek kolejowy SKA »Kraków Prądnik Czerwony« wraz z parkingiem typu Park & Ride** **Wiadukt nad linią nr 8**	DATA: 12.2018 SKALA: 1:50; 1:100
TYTUŁ: Przekroj poprzeczne	NR RYSUNKU: 05

IMIĘ I NAZWISKO:	NR UPRAWNIEŃ I SPECJALNOŚĆ:	PODPIS:
PROJEKTANT: mgr inż. Marcin Zatoń	156/2002 spec. konstr. - bud.	
PROJEKTANT: mgr inż. Mateusz Grzesiak	MAP/0291/PBM/18 spec. inżynieryjna - mostowa	
PROJEKTANT: mgr inż. Marta Majerska	MAP/0184/POOM/12 spec. mostowa	
SPRAWDZAJĄCY: mgr inż. Adam Szoblik	MAP/0206/POOM/13 specjalność mostowa	