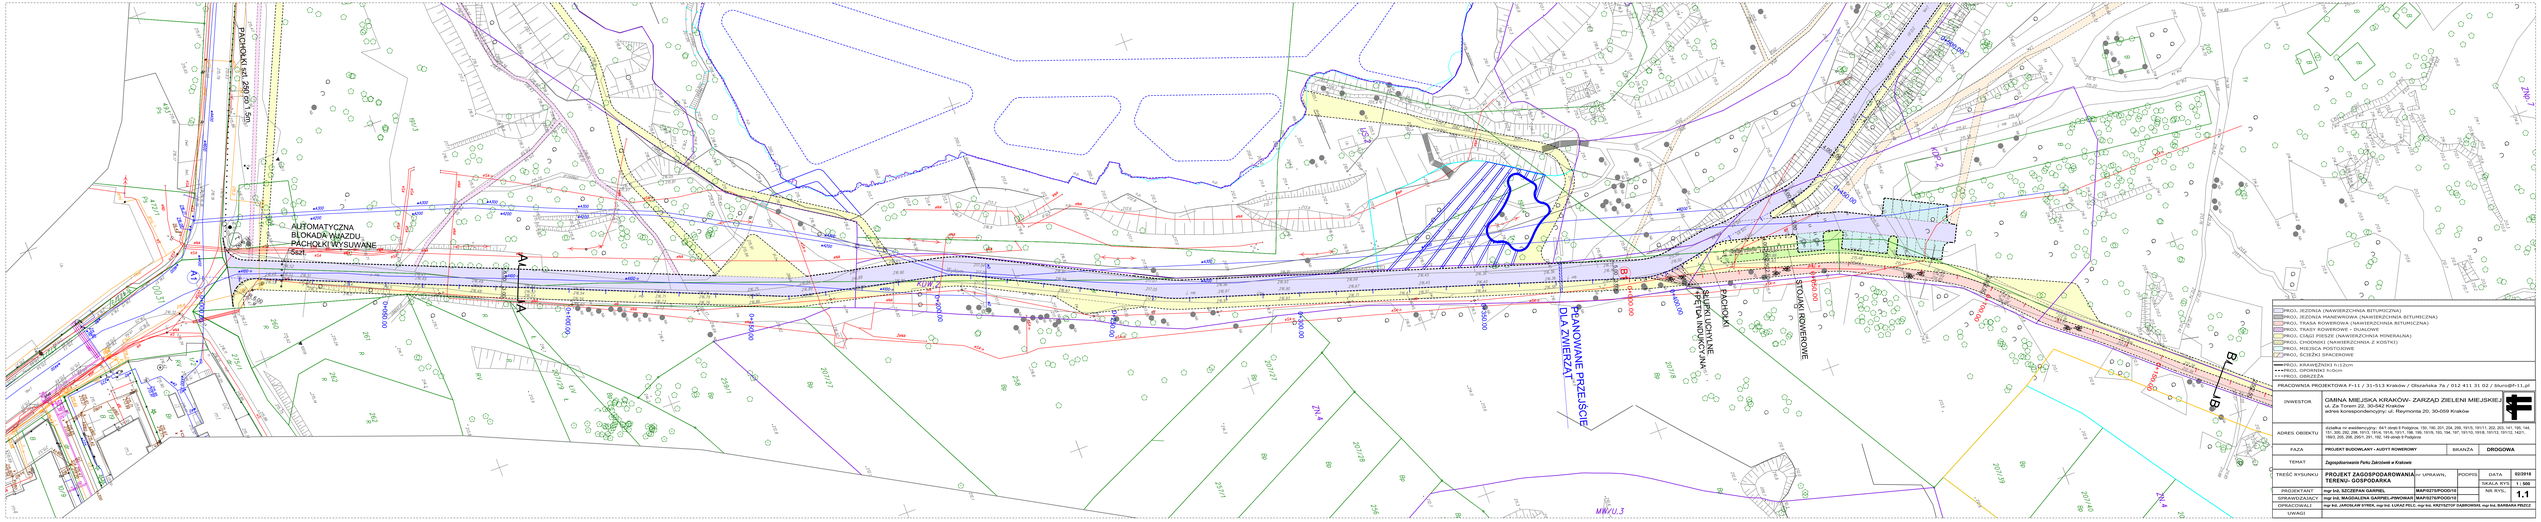
PACHOŁKI (ul. ZRĘBY) 180
AUTOMATYCZNA BLOKADA WJAZDU PACHOŁKI WYSUWANE
A1
A2
A3
A4
B1
B2
B3
B4
PLANOWANE PRZEJŚCIE DLA ZWIERZĄT
SŁUPKI LICHTYSE PETLA INDUKCYJNA
PACHOŁKI
STOJAKI NA ROWERY
KP-2
ZP-4
MW/U.3
PROJ. JEZDNIA (NAWIERZCHNIA BITUMICZNA)
PROJ. JEZDNIA MANEWROWA (NAWIERZCHNIA BITUMICZNA)
PROJ. TRASA ROWEROWA (NAWIERZCHNIA BITUMICZNA)
PROJ. TRASY ROWEROWE - DUALOWE
PROJ. CIĄG PIESZO (NAWIERZCHNIA MINERALNA)
PROJ. CHODNIKI (NAWIERZCHNIA Z KOSTKI)
PROJ. MIEJSCA POSTOJOWE
PROJ. ŚCIEŻKA SPACEROWE
PROJ. KRAWĘŻNIKI h=12cm
PROJ. OPORNIKI h=0cm
PROJ. OBRZEŻA
PRACOWNIA PROJEKTOWA F-11 / 31-513 Kraków / Olszańska 7a / 012 411 31 02 / biuro@f-11.pl
INWESTOR
GMINA MIEJSKA KRAKÓW- ZARZĄD ZIELENI MIEJSKIEJ
ul. Za Torem 22, 30-542 Kraków
adres korespondencyjny: ul. Reymonta 20, 30-059 Kraków
ADRES OBIEKTU
działka nr ewidencyjny: 841 obręb 0 Podgórze, 150, 199, 201, 204, 289, 1915, 1911/1, 202, 203, 141, 195, 144, 151, 262, 292, 288, 1913, 1914, 1916, 1915/1, 183, 194, 197, 1915/2, 1918, 1913/2, 1913/1, 1421, 1943, 289, 288, 2971, 291, 192, 149 obręb 6 Podgórze
FAZA
PROJEKT BUDOWLANY + AZOTY ROWEROWY
BRANŻA
DROGOWA
TEMAT
Zagospodarowanie Parku Zakrzówek w Krakowie
TREŚĆ RYSUNKU
PROJEKT ZAGOSPODAROWANIA TERENU- GOSPODARKA
SKALA 1:
PODPIS
DATA
02/2018
SKALA RYS.
1 : 500
NR RYS.
1.1
PROJEKTANT
mgr inż. SZCZEPAN GABRIEL
MAPISTSPODGY/0
SPRAWDZAJĄCY
mgr inż. MAGDALENA GABRIEL-PIWOWAR
MAPISTSPODGY/0
OPRACOWALI
mgr inż. JAROSŁAW SYREK, mgr inż. ŁUKAS FELC, mgr inż. KRZYSZTOF DĄBROWSKI, mgr inż. BARBARA FELCZ
UWAGI