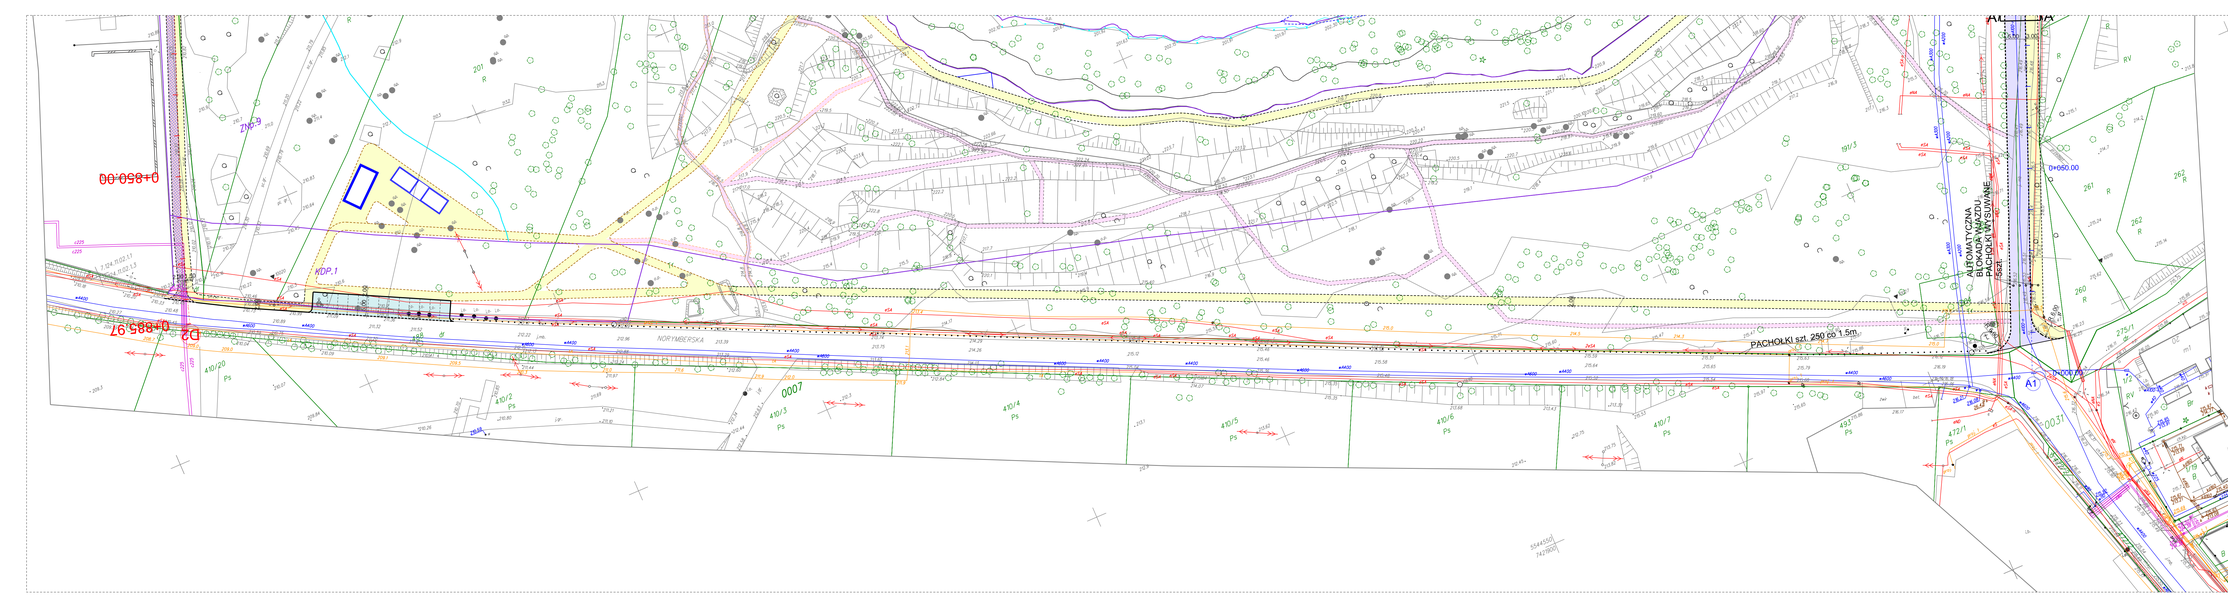

PROJ. JEZDNIA (NAWIERZCHNIA BITUMICZNA)
PROJ. JEZDNIA MANEWROWA (NAWIERZCHNIA BITUMICZNA)
PROJ. TRASA ROWEROWA (NAWIERZCHNIA BITUMICZNA)
PROJ. TRASY ROWEROWE + DUALOWE
PROJ. CIĄG PIESZE (NAWIERZCHNIA MINERALNA)
PROJ. CHODNIKI (NAWIERZCHNIA Z KOSTKI)
PROJ. MIEJSCA POSTOJOWE
PROJ. ŚCIEŻKI SPACEROWE
PROJ. KRAWĘŻNIKI h=12cm
PROJ. OBRZEŻA

PRACOWNIA PROJEKTOWA F-11 / 31-513 Kraków / Olszańska 7a / 012 411 31 02 / biuro@f-11.pl

INWESTOR	GMINA MIEJSKA KRAKÓW- ZARZĄD ZIELENI MIEJSKIEJ ul. Za Torem 22, 30-542 Kraków adres korespondencyjny: ul. Reymonta 20, 30-059 Kraków
ADRES OBIEKTU	działka nr ewidencyjny: 841 obręb 8 Podgórze, 150, 190, 201, 204, 299, 1915, 19111, 202, 203, 141, 195, 144, 1911, 1912, 1913, 1914, 1915, 193, 194, 197, 19115, 1916, 19113, 19112, 1421, 1893, 205, 206, 2901, 291, 192, 149 obręb 9 Podgórze
FAZA	PROJEKT BUDOWLANY - AUDYT ROWEROWY
BRANŻA	DROGOWA
TEMAT	Zagospodarowanie Parku Zakrzówek w Krakowie
TREŚĆ RYSUNKU	PROJEKT ZAGOSPODAROWANIA TERENU- GOSPODARKA
nr UPRAWN.	
PODPIS	
DATA	03/2018
SKALA RYS.	1 : 500
NR RYS.	1.3
PROJEKTANT	mgr inż. SZCZEPAN GARPIEL — MAP/0275/POOD/10
SPRAWDZAJĄCY	mgr inż. MAGDALENA GARPIEL-PRWOWAR — MAP/0274/POOD/10
OPRACOWALI	mgr inż. JAROSŁAW SYREK, mgr inż. ŁUKAZ PELC, mgr inż. KRZYSZTOF DĄBROWSKI, mgr inż. BARBARA PRUSZ
UWAGI	