PRZEKRÓJ CHARAKTERYSTYCZNY A-A
(skala 1:50)

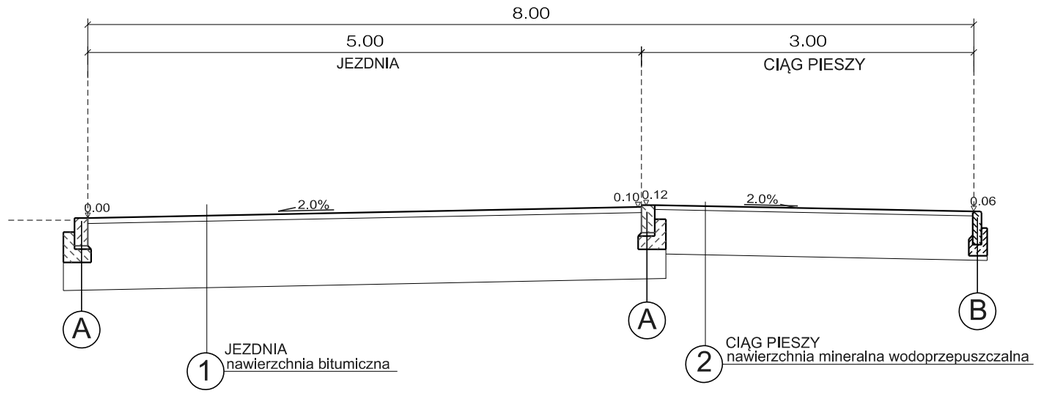

PRZEKRÓJ CHARAKTERYSTYCZNY B-B
(skala 1:50)

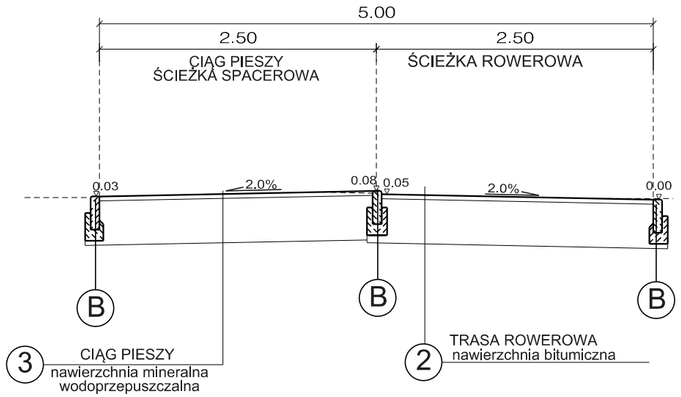

A — Opornik kamienny12/25 na podsypce cem-piaskowej 1:3 gr. 4cm i ławie betonowej z betonu C12/15 gr. 10cm z oporem

B — Obrzeże 8/30cm na podsypce cem-piaskowej 1:3 gr. 4cm i ławie betonowej z betonu C12/15 gr. 10cm z oporem

C — Krawężnik 20/25 kamienny o odkryciu 12cm na podsypce cem-piaskowej 1:4 grub. 4cm i wspólnej ławie betonowej z betonu C12/15 z dwoma rzędami kostki kamiennej

PRZEKRÓJ CHARAKTERYSTYCZNY C-C
(skala 1:50)

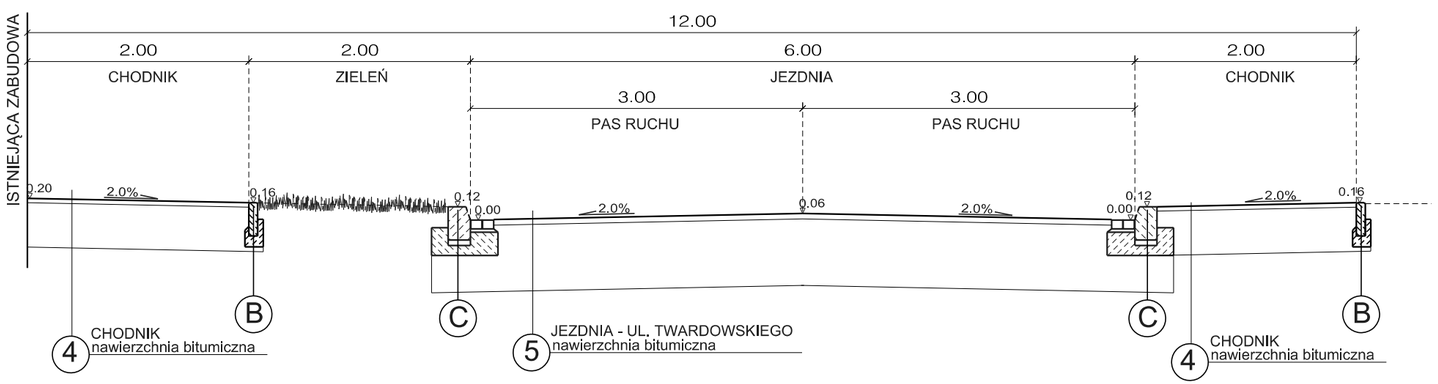

PRACOWNIA PROJEKTOWA F-11 / 31-513 Kraków / Olszańska 7a / 012 411 31 02 / biuro@f-11.pl					
INWESTOR	GMINA MIEJSKA KRAKÓW- ZARZĄD ZIELENI MIEJSKIEJ ul. Za Torem 22, 30-542 Kraków adres korespondencyjny: ul. Reymonta 20, 30-059 Kraków				
ADRES OBIEKTU	działka nr ewidencyjny: 64/1 obręb 8 Podgórze, 150, 190, 201, 204, 299, 191/5, 191/11, 202, 203, 141, 195, 144, 151, 300, 292, 298, 191/3, 191/4, 191/6, 191/1, 198, 199, 191/9, 193, 194, 197, 191/10, 191/8, 191/13, 191/12, 142/1, 189/3, 205, 206, 295/1, 291, 192, 149 obręb 9 Podgórze				
FAZA	**AUDYT ROWEROWY**		BRANŻA	**DROGOWA**	
TEMAT	***Zagospdoarowanie Parku Zakrzówek w Krakowie***				
TREŚĆ RYSUNKU	**PRZEKROJE CHARAKTERYSTYCZNE**	nr UPRAWN.	PODPIS	DATA	**02/2018**
				SKALA RYS	**1 : 50**
PROJEKTANT	**mgr inż. SZCZEPAN GARPIEL**	**MAP/0275/POOD/10**		NR RYS.	**3**
SPRAWDZAJĄCY	**mgr inż. MAGDALENA GARPIEL-PIWOWAR**	**MAP/0276/POOD/10**			
OPRACOWALI	**mgr Inż. JAROSŁAW SYREK, mgr Inż. ŁUKASZ PELC, mgr Inż. KRZYSZTOF DĄBROWSKI, mgr Inż. BARBARA PISZCZ**				
UWAGI					