



PRZEKRÓJ TYPOWY A1-A1
ul. Reduta/ul.Węgrzecka – KR4

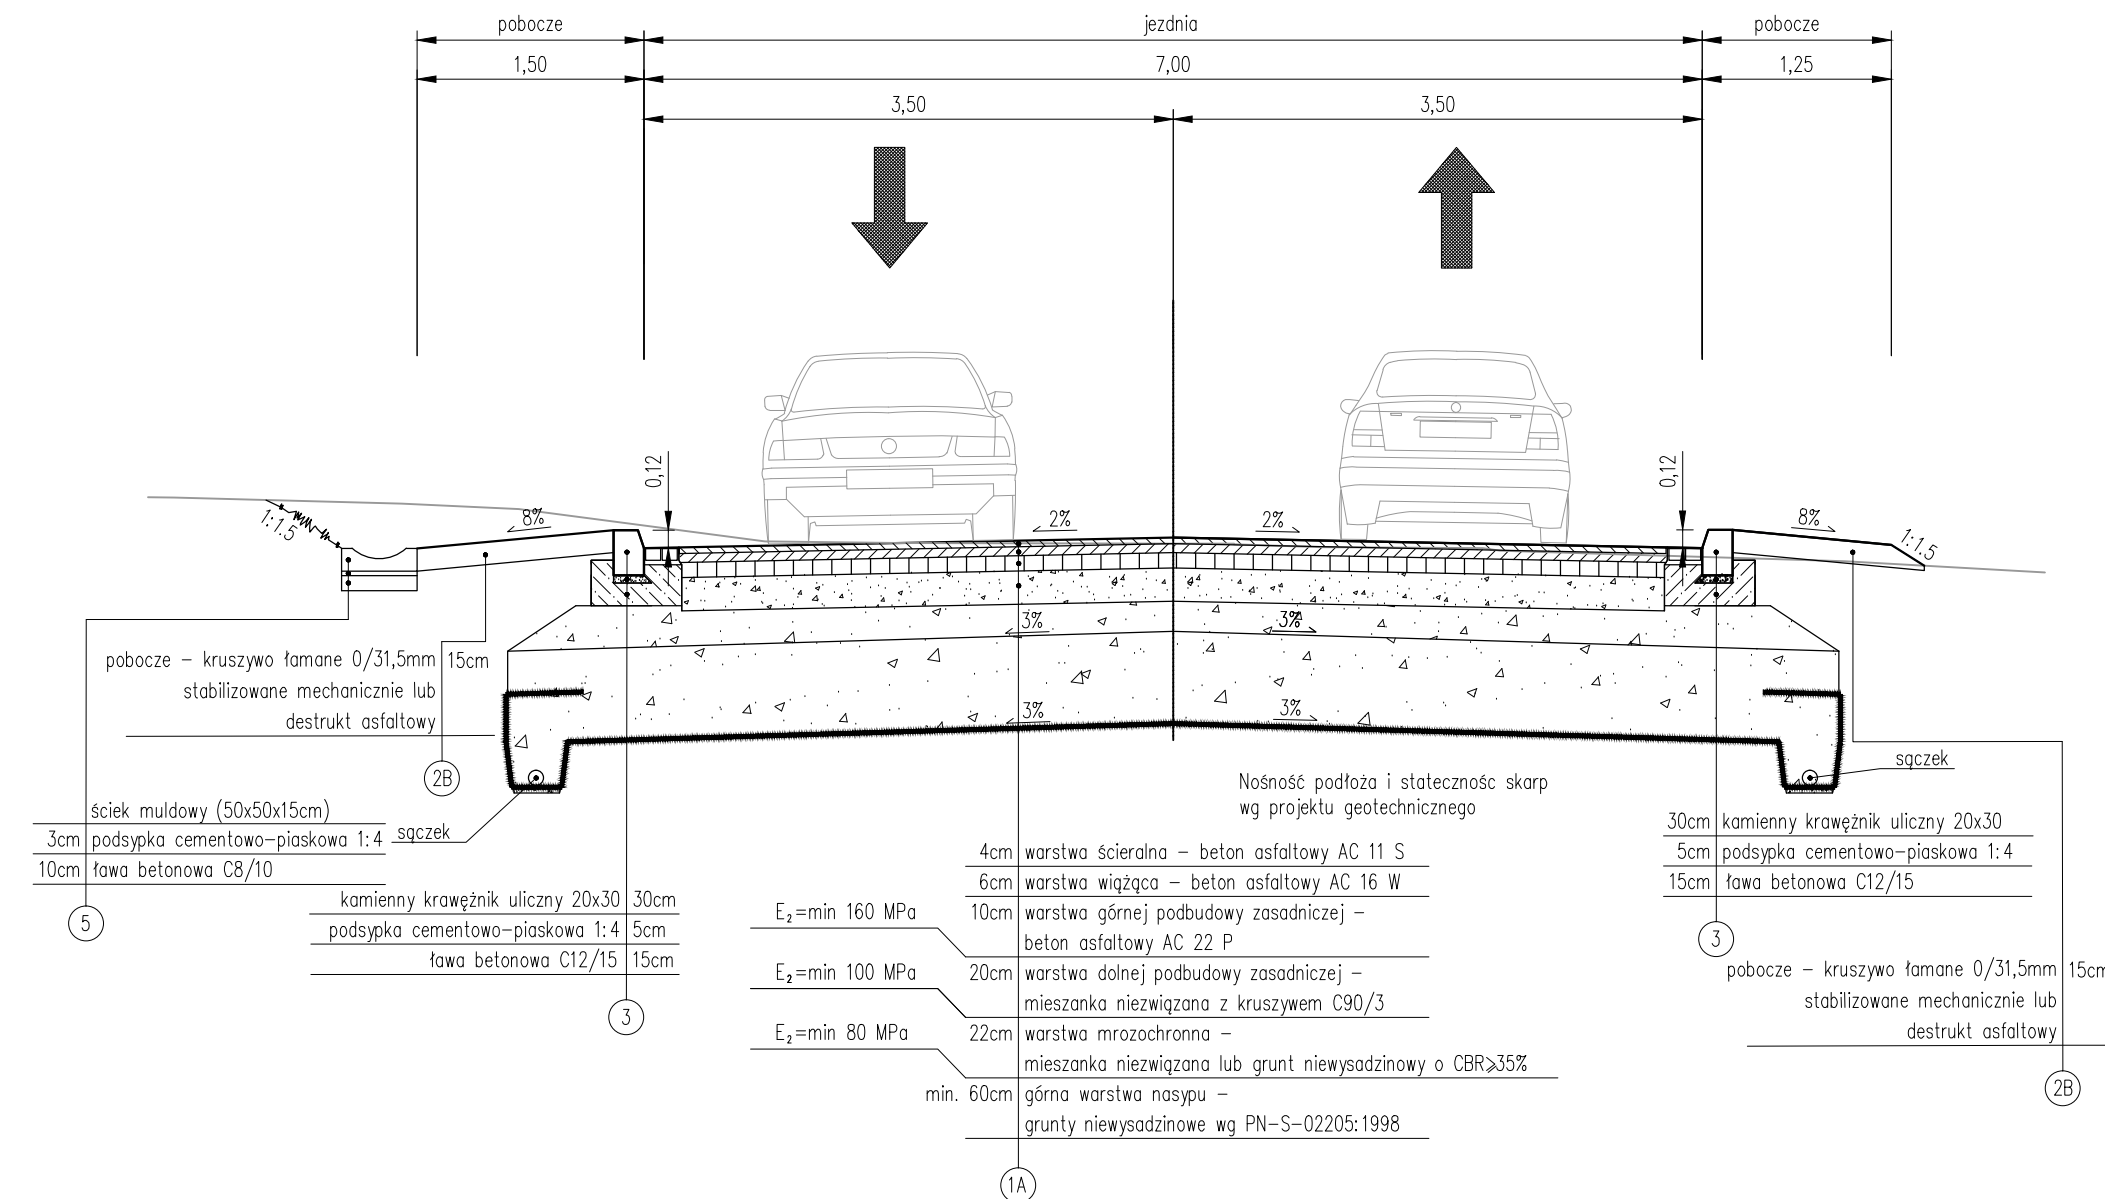

PRZEKRÓJ TYPOWY A2-A2
ul. Reduta – KR4

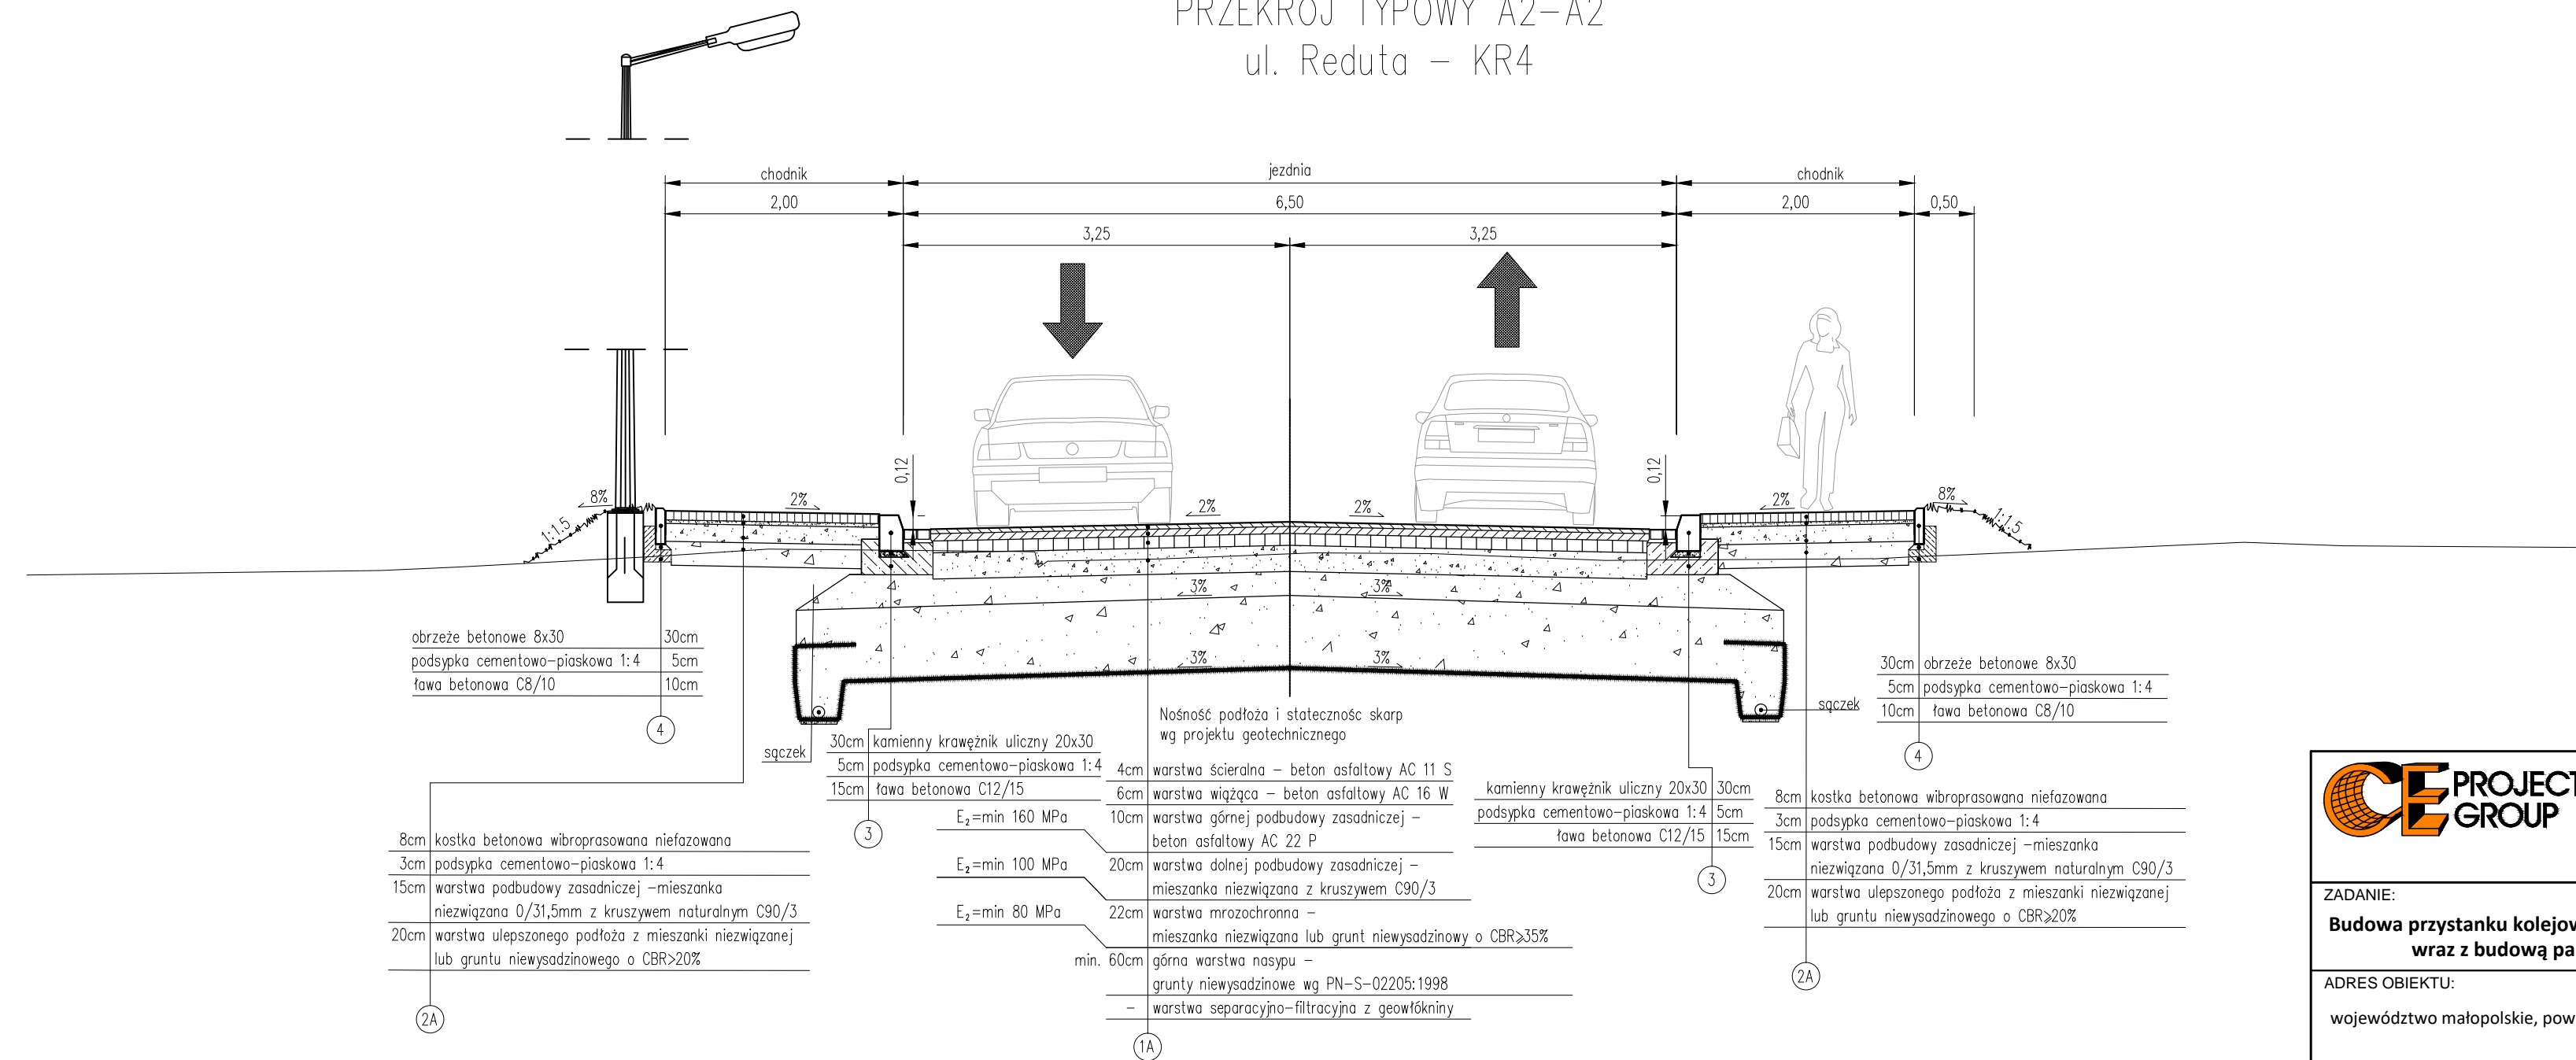

		CE PROJECT GROUP Sp. z o.o. Spółka Komandytowa Al. Piłk. Beliny - Prażmowskiego 12 31-514 Kraków	Tel. + 48 12 410 22 44, 410 02 59 Fax + 48 12 413 07 99 e-mail: biuro@ceprojectgroup.pl
ZADANIE: Budowa przystanku kolejowego SKA »Kraków Prądnik Czerwony« wraz z budową parkingu typu Park & Ride (ZIT)		STADIUM: PROJEKT BUDOWLANY	
ADRES OBIEKTU: województwo małopolskie, powiat Miasto Kraków, gmina Kraków		Tom: II Część: 03 D - Układ drogowy	
OBIEKT: Przystanek kolejowy SKA »Kraków Prądnik Czerwony« wraz z parkingiem typu Park & Ride		DATA: 12.2018	SKALA: 1:50
TYTUŁ: Przekroje typowe - ul. Reduta/ul.Węgrzecka		NR RYSUNKU: D.4.1	
IMIĘ I NAZWISKO: PROJEKTANT: mgr inż. Urszula Sznajder	NR UPRAWNIENI I SPECJALNOŚĆ: MAP/0038/PBD/15 specjalność inżynierska drogowa	PODPIS: 	
PROJEKTANT: mgr inż. Anna Woźniak	MAP/0107/POOD/07 specjalność drogowa		
SPRAWDZAJĄCY: mgr inż. Beata Lewandowska	MAP/0098/POOD/07 specjalność drogowa		
			str.