


PRZEKRÓJ TYPOWY B-B  
ul. Batowicka – KR4

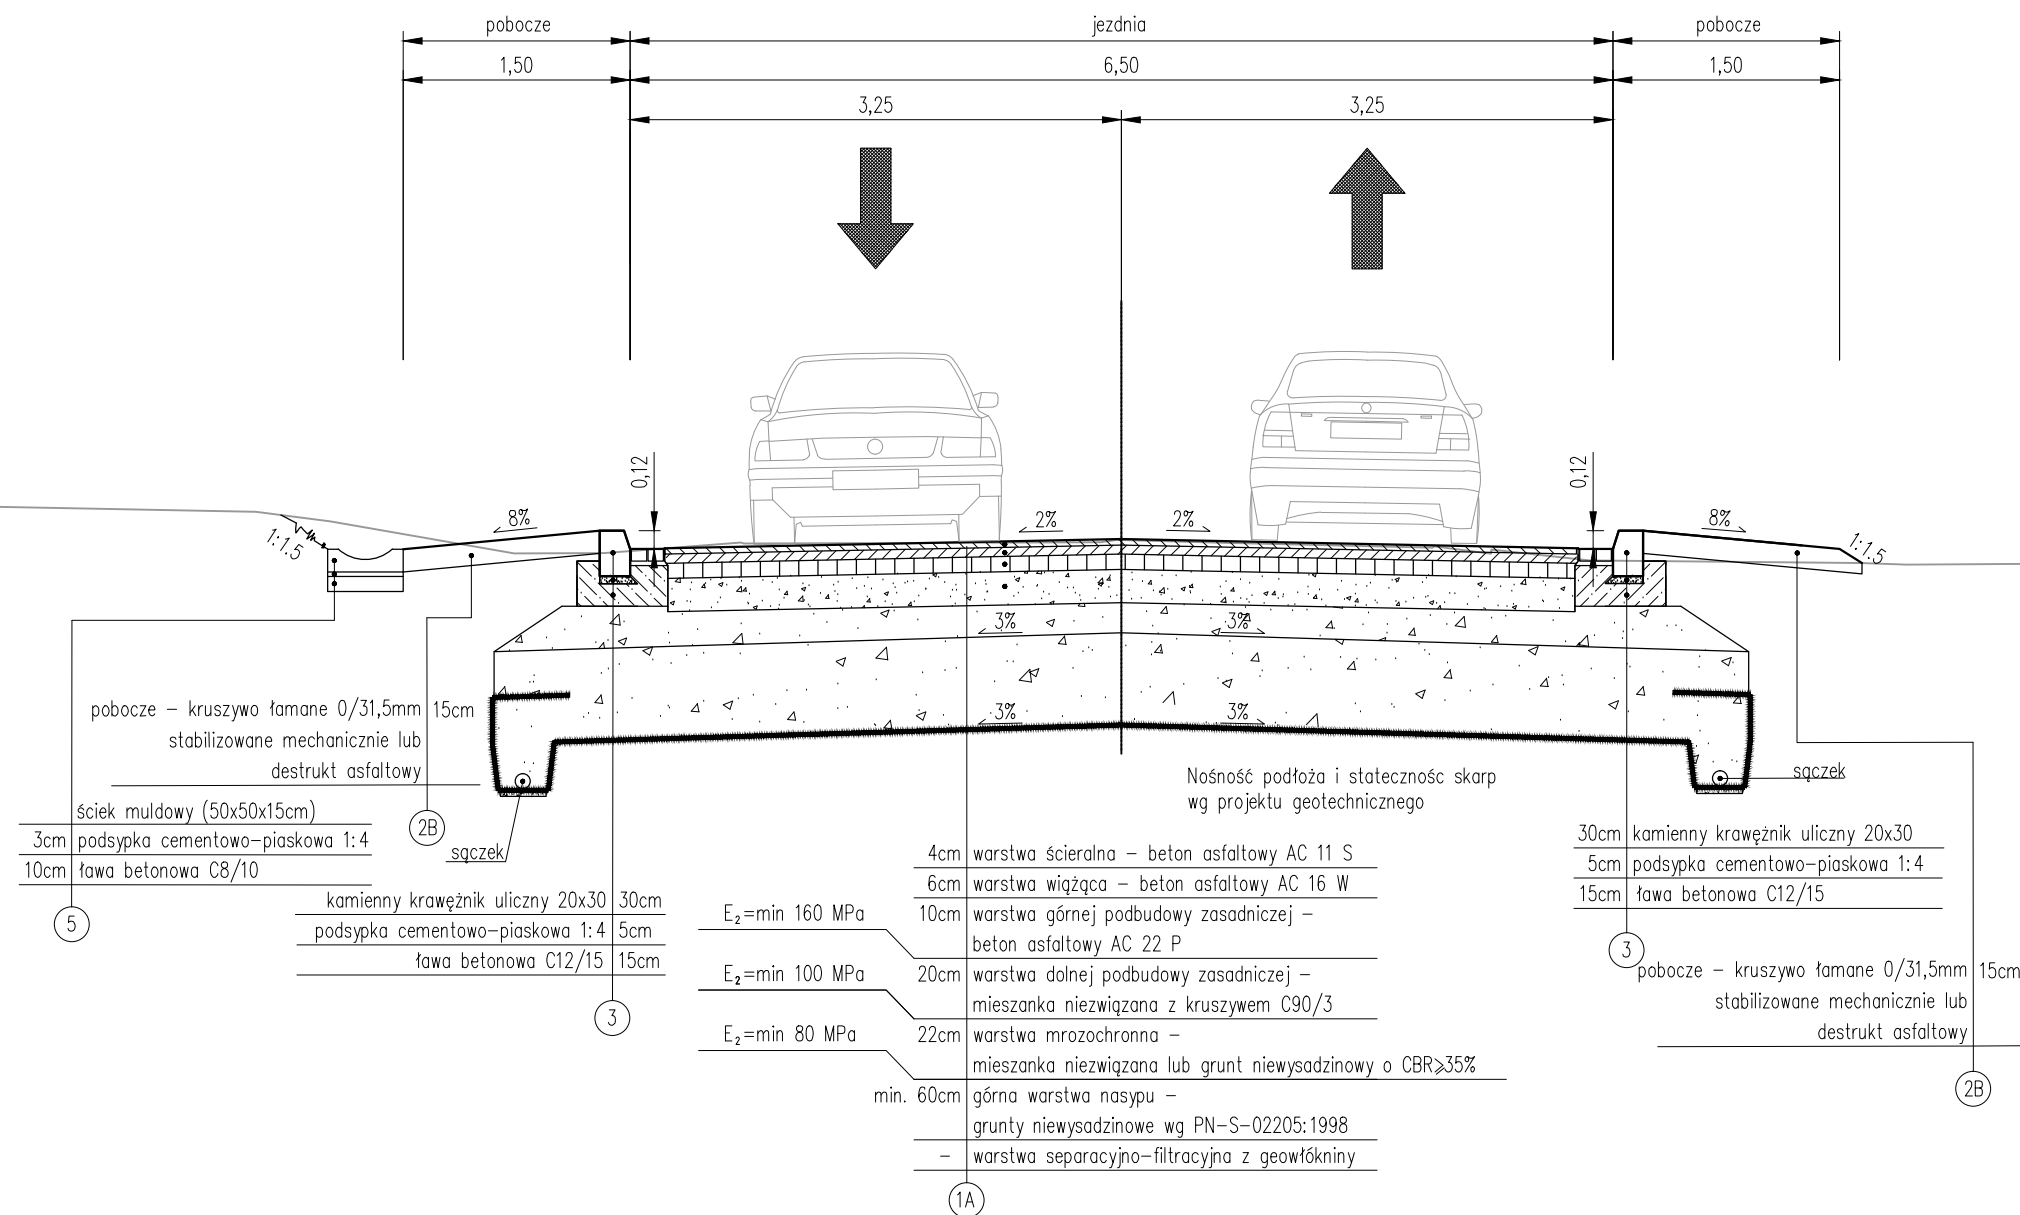

		CE PROJECT GROUP Sp. z o.o. Spółka Komandytowa Al. Pił. Beliny - Prażmowskiego 12 31-514 Kraków	Tel. + 48 12 410 22 44, 410 02 59 Fax + 48 12 413 07 99 e-mail: biuro@ceprojectgroup.pl
<b>ZADANIE:</b> Budowa przystanku kolejowego SKA »Kraków Prądnik Czerwony« wraz z budową parkingu typu Park & Ride (ZIT)		<b>STADIUM:</b> PROJEKT BUDOWLANY	
<b>ADRES OBIEKTU:</b> województwo małopolskie, powiat Miasto Kraków, gmina Kraków		Tom: II Część: 03 D - Układ drogowy	
<b>OBIEKT:</b> Przystanek kolejowy SKA »Kraków Prądnik Czerwony« wraz z parkingiem typu Park & Ride		DATA: 12.2018 SKALA: 1:50	
<b>TYTUŁ:</b> Przekroje typowe - ul. Batowicka		NR RYSUNKU: D.4.2	
<b>IMIĘ I NAZWISKO:</b>	<b>NR UPRAWNIENI I SPECJALNOŚĆ:</b>	<b>PODPIS:</b>	
PROJEKTANT: mgr inż. Urszula Sznajder	MAP/0038/PBD/15 specjalność inżynierska drogową		
PROJEKTANT: mgr inż. Anna Woźniak	MAP/0107/POOD/07 specjalność drogową		
SPRAWDZAJĄCY: mgr inż. Beata Lewandowska	MAP/0098/POOD/07 specjalność drogową		
			str.