


PRZEKRÓJ TYPOWY F1-F1 Parking środkowy

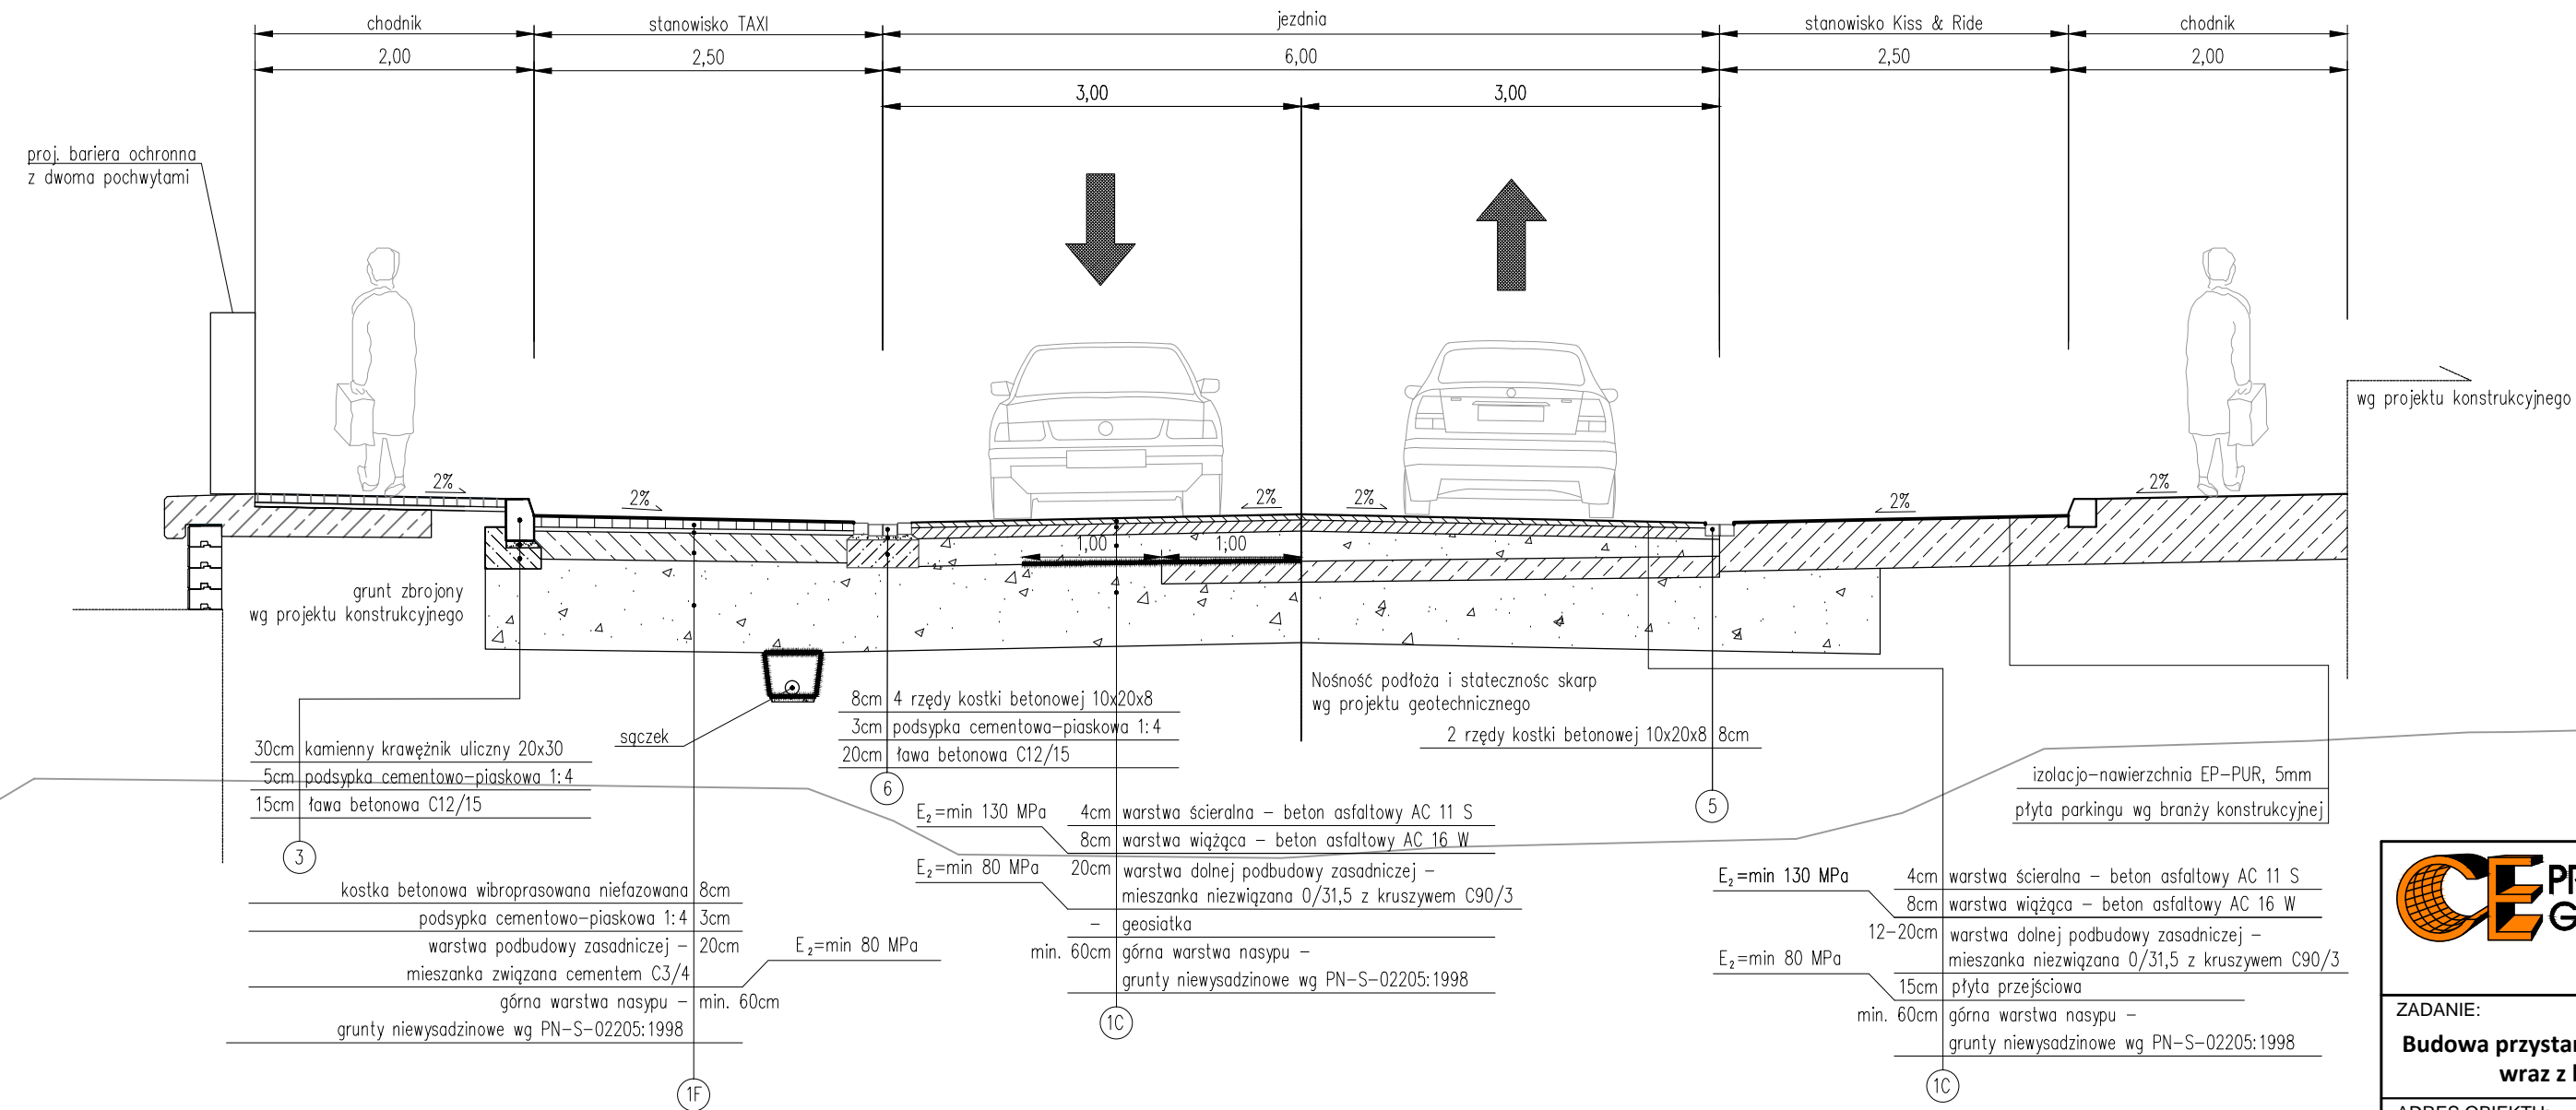

CE PROJECT GROUP Sp. z o.o.
Spółka Komandytowa

Al. Piłk. Beliny - Prażmowskiego 12
31-514 Kraków

Tel. + 48 12 410 22 44, 410 02 59
Fax + 48 12 413 07 99
e-mail: biuro@ceprojectgroup.pl

ZADANIE: Budowa przystanku kolejowego SKA »Kraków Prądnik Czerwony« wraz z budową parkingu typu Park & Ride (ZIT)		STADIUM: PROJEKT BUDOWLANY
ADRES OBIEKTU: województwo małopolskie, powiat Miasto Kraków, gmina Kraków		Tom: II Część: 03 D - Układ drogowy
OBIEKT: Przystanek kolejowy SKA »Kraków Prądnik Czerwony« wraz z parkingiem typu Park & Ride		DATA: 12.2018 SKALA: 1:50
TYTUŁ: Przekroje typowe - parking środkowy cz.1		NR RYSUNKU: D.4.6
IMIĘ I NAZWISKO:	NR UPRAWNIENI I SPECJALNOŚĆ:	PODPIS:
PROJEKTANT: mgr inż. Urszula Sznajder	MAP/0038/PBD/15 specjalność inżynierska drogową	<i>Urszula Sznajder</i>
PROJEKTANT: mgr inż. Anna Woźniak	MAP/0107/POOD/07 specjalność drogową	<i>Anna Woźniak</i>
SPRAWDZAJĄCY: mgr inż. Beata Lewandowska	MAP/0098/POOD/07 specjalność drogową	<i>Beata Lewandowska</i>