


PRZEKRÓJ TYPOWY F3-F3 Zawrotka na parkingu środkowym

PRZEKRÓJ TYPOWY F2-F2 Zawrotka na parkingu środkowym KR2

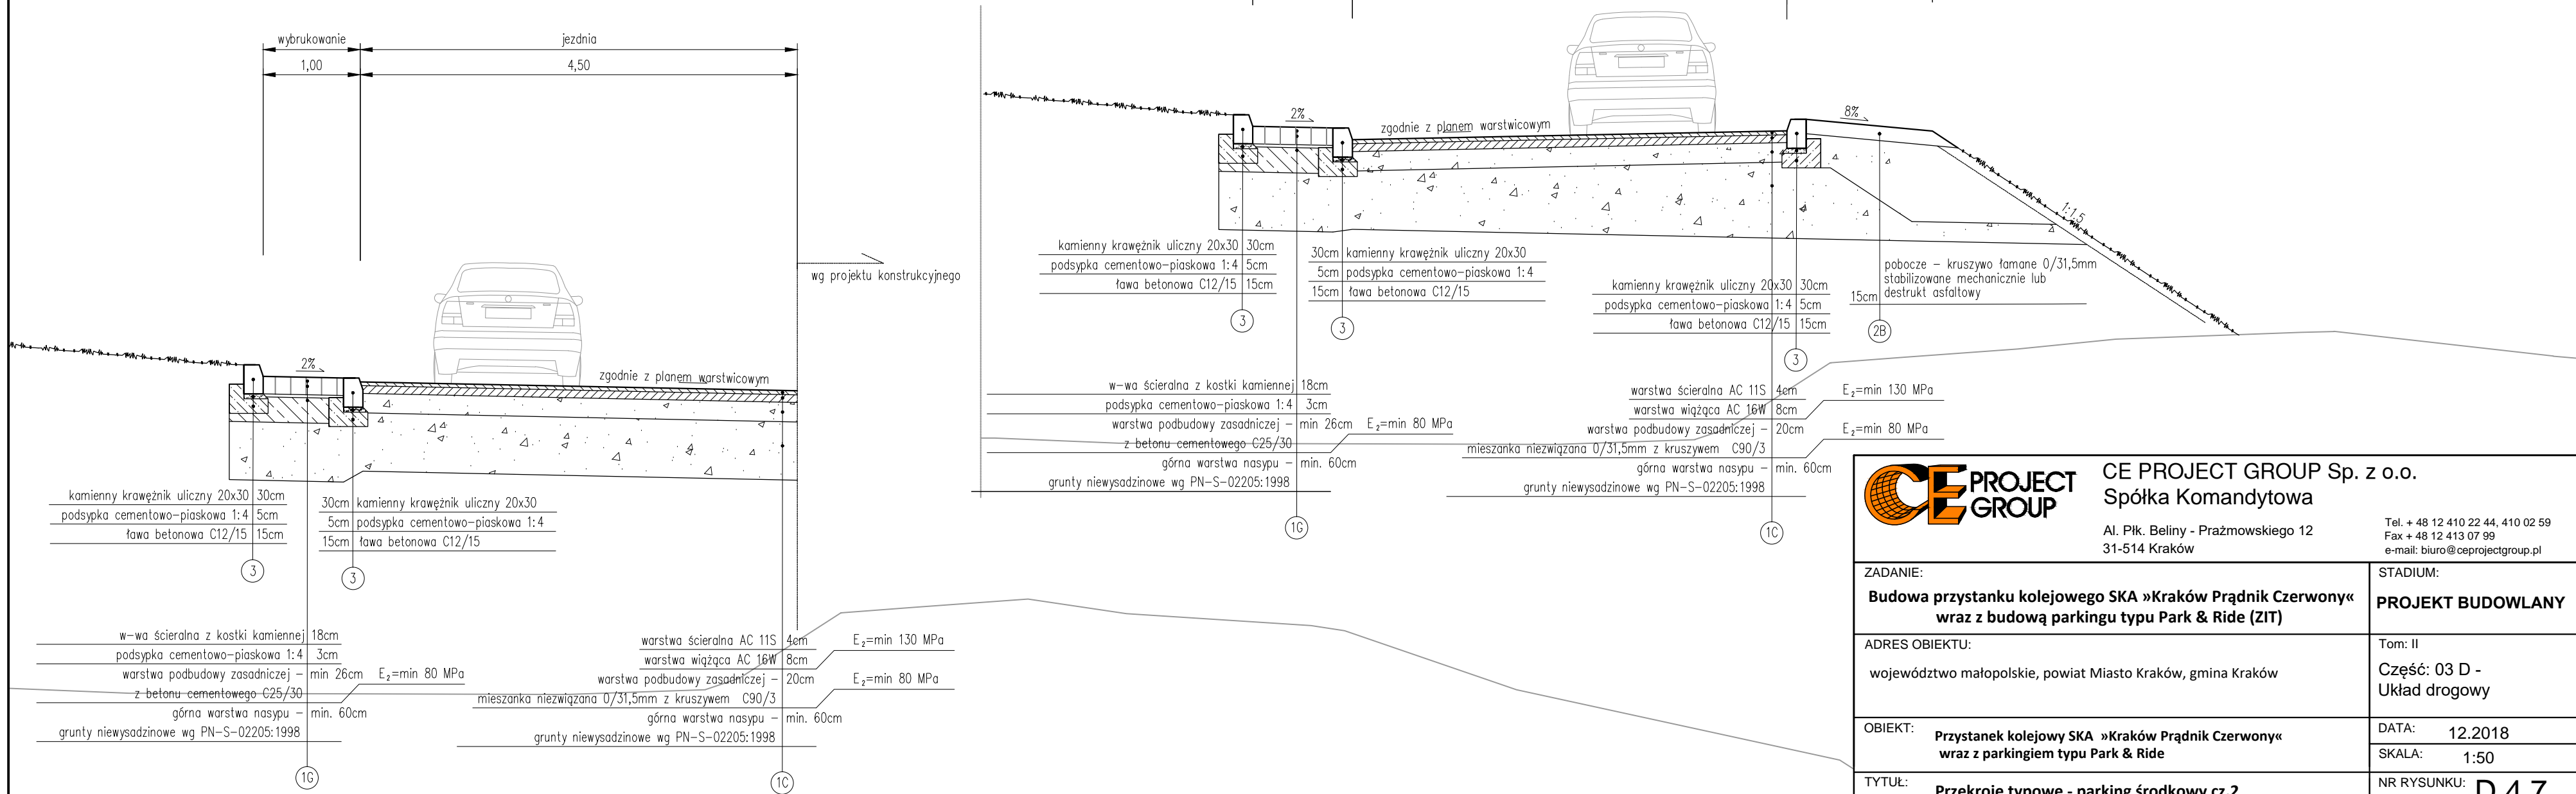

CE PROJECT GROUP Sp. z o.o. Spółka Komandytowa		Al. Pił. Beliny - Prażmowskiego 12 31-514 Kraków Tel. + 48 12 410 22 44, 410 02 59 Fax + 48 12 413 07 99 e-mail: biuro@ceprojectgroup.pl
ZADANIE:	STADIUM:	
Budowa przystanku kolejowego SKA »Kraków Prądnik Czerwony« wraz z budową parkingu typu Park & Ride (ZIT)	PROJEKT BUDOWLANY	
ADRES OBIEKTU:	Tom: II	
województwo małopolskie, powiat Miasto Kraków, gmina Kraków	Część: 03 D - Układ drogowy	
OBIEKT:	Przystanek kolejowy SKA »Kraków Prądnik Czerwony« wraz z parkingiem typu Park & Ride	DATA: 12.2018
		SKALA: 1:50
TYTUŁ:	Przekroje typowe - parking środkowy cz.2	NR RYSUNKU: D.4.7
IMIĘ I NAZWISKO:	NR UPRAWNIENI I SPECJALNOŚĆ:	PODPIS:
PROJEKTANT: mgr inż. Urszula Sznajder	MAP/0038/PBD/15 specjalność inżynierska drogową	
PROJEKTANT: mgr inż. Anna Woźniak	MAP/0107/POOD/07 specjalność drogową	
SPRAWDZAJĄCY: mgr inż. Beata Lewandowska	MAP/0098/POOD/07 specjalność drogową	
		str.