MAPA DO CELÓW PROJEKTOWYCH

Skala 1:500 sekcja: 7.125.11.10.1.4
Miasto: Kraków
j. ewid.: Krowodrza obr. 0004, 0016
obiekt: ul. Mogilska - Ostatnia
dz. 665/9, 609/37(wg zakresu)

Układ współrzędnych poziomych 2000
Układ odniesienia wysokości Kronsztadt 86
Mapa zgodna z terenem na miesiąc styczeń 2018r

Wykona?: 22.01.2018

1. Mapa powsta?a na podstawie pomiaru bezpo?redniego sytuacyjno-wysoko?ciowego uzupe?nionego o dane numeryczne
2. Granice przedmiotowych działek wkreślono w oparciu o dane numeryczne otrzymane z ODGIK w Krakowie, które nie zostały wyznaczone w terenie i nie ustalano granic prawnych działek
3. Nie ustalano s?u?ebno?ci gruntowych ujawnionych w ksi?gach wieczystych mających wp?yw na inwestycje budowlane
4. Nie wyklucza si? istnienia w terenie innych, nie wskazanych na niniejszej mapie, urz?dze? podziemnych, które nie by?y zg?oszone do inwentaryzacji lub o których brak jest informacji w instytucjach bran?owych.
5. Warunkiem rozpocz?cia prac budowlanych jest wytyczenie w terenie projektowanej budowli, a po jej zako?czeniu wykonanie inwentaryzacji powykonawczej przez jednostk? wykonawstwa geodezyjnego na zlecenie inwestora.

Legenda oznaczeń w MPZP "Mogilska - Chałupnika", "Lema - Staw Dąbski"

Linie rozgraniczające teren o różnym przeznaczeniu

Nieprzekraczalna linia zabudowy

Strefa techniczna od sieci i urz?dze? infrastruktury technicznej

2,3UMW	Tereny zabudowy us?ugowej wraz z zabudow? mieszkaniow? wielorodzinn?
5,6MW	Tereny zabudowy mieszkaniowej wielorodzinnej
8KDD	Tereny dróg publicznych ? dróg dojazdowe
IKDZ+T	Tereny dróg publicznych ? dróg zbiorcze
KDZT	Tereny dróg publicznych klasy zbiorczej z torowiskiem tramwajowym
MW/U.7	Tereny zabudowy mieszkaniowo - us?ugowej
MW.I	Tereny zabudowy mieszkaniowej wielorodzinnej

F.U.H **VERTICAL**
os. Kościuszkowskie 6/413
31-858 Kraków
Regon: 120014041, NIP: 794-118-11-67
Tel. 506 55 64 64

Nr ewid. złoszenia: GD-13.6640.405.2018

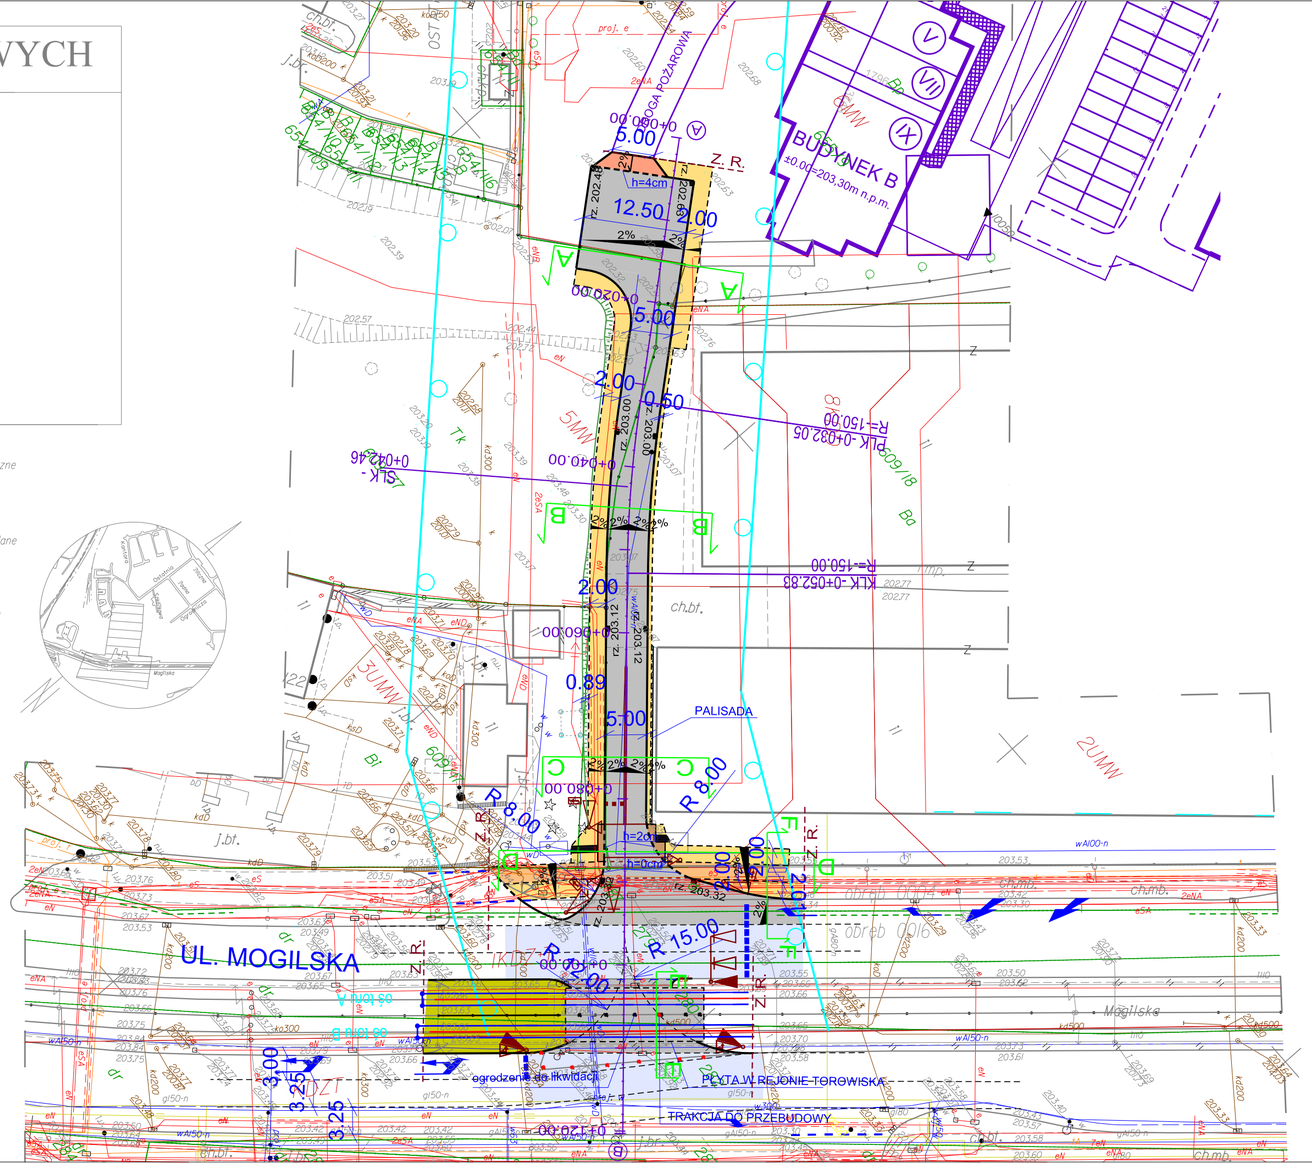

LEGENDA:

- SYGANLIZATORY DO PRZESTAWIENIA / NOWE
- SYGNALIZATORY ISTNIEJĄCE
- KRAWĘŻNIKI
- OBRZEŻA
- ISTNIEJĄCE TOROWISKO
- PROJ. JEZDNIA
- PROJ. CHODNIK
- PROJ. ŚCIEŻKA ROWEROWA
- PROJEKTOWANY ZJAZD
- IST. JEZDNIA DO SFREZOWANIA
- PROJEKTOWANE STUDZIENKI WODŚCIEKOWE
- PROJEKTOWANA PALISADA BETONOWA
- KONCEPCJA ZAGOSPODAROWNIA
- PROJ. PASY INTEGRACYJNE Z PASAMI DO NAPROWADZANAI
- PROJ. ODBUDOWA ZIELONEGO TORWISKA

ARG
PROJEKTOWANIE INWESTYCYJNE
SPÓŁKA Z O.O.
NIP 945-216-74-47; REGON 122516462; KRS 0000412147
31-410 Kraków, ul. Czereśniowa 4a
tel.: 418 05 60, 61, 62 fax: 418 18 22
e-mail: biuro@arg.krakow.pl

Nazwa i adres inwestycji :

BUDOWA DROGI DOJAZDOWEJ OD UL. MOGILSKIEJ W STRONE DZIAŁKI 655/9 OBR 4 KROWODRZA W KRAKOWIE

	IMIĘ I NAZWISKO:	SPECJALNOŚĆ:	NUMER UPRAWNIEŃ	PODPIS:
PROJEKTANT:	mgr inż. Szczepan Garpiel	DROGOWA	MAP/0275/POOD/10	
ZESPÓŁ PROJEKTOWY:	mgr inż. Joanna Garpiel	DROGOWA	MAP/0012/POOD/14	
SPRAWDZIŁ:	mgr inż. Jarosław Król	KONSTRUKCYJNO - BUDOWLANA	upr. 411/2000	
TEMAT OPRACOWANIA:	PROJEKT BUDOWLANY			SKALA: 1:500
NAZWA RYSUNKU:	SYTUACJA			NR RYSUNKU: 1
UWAGI:			ARG/507.1/15032018	DATA: marzec 2018

Wszystkie prawa zastrzeżone łącznie z prawem reprodukcji lub udostępniania osobom trzecim tego rysunku lub jego części bez wyraźnego upoważnienia ARG