


# PROFIL PODŁUŻNY - A'B'C

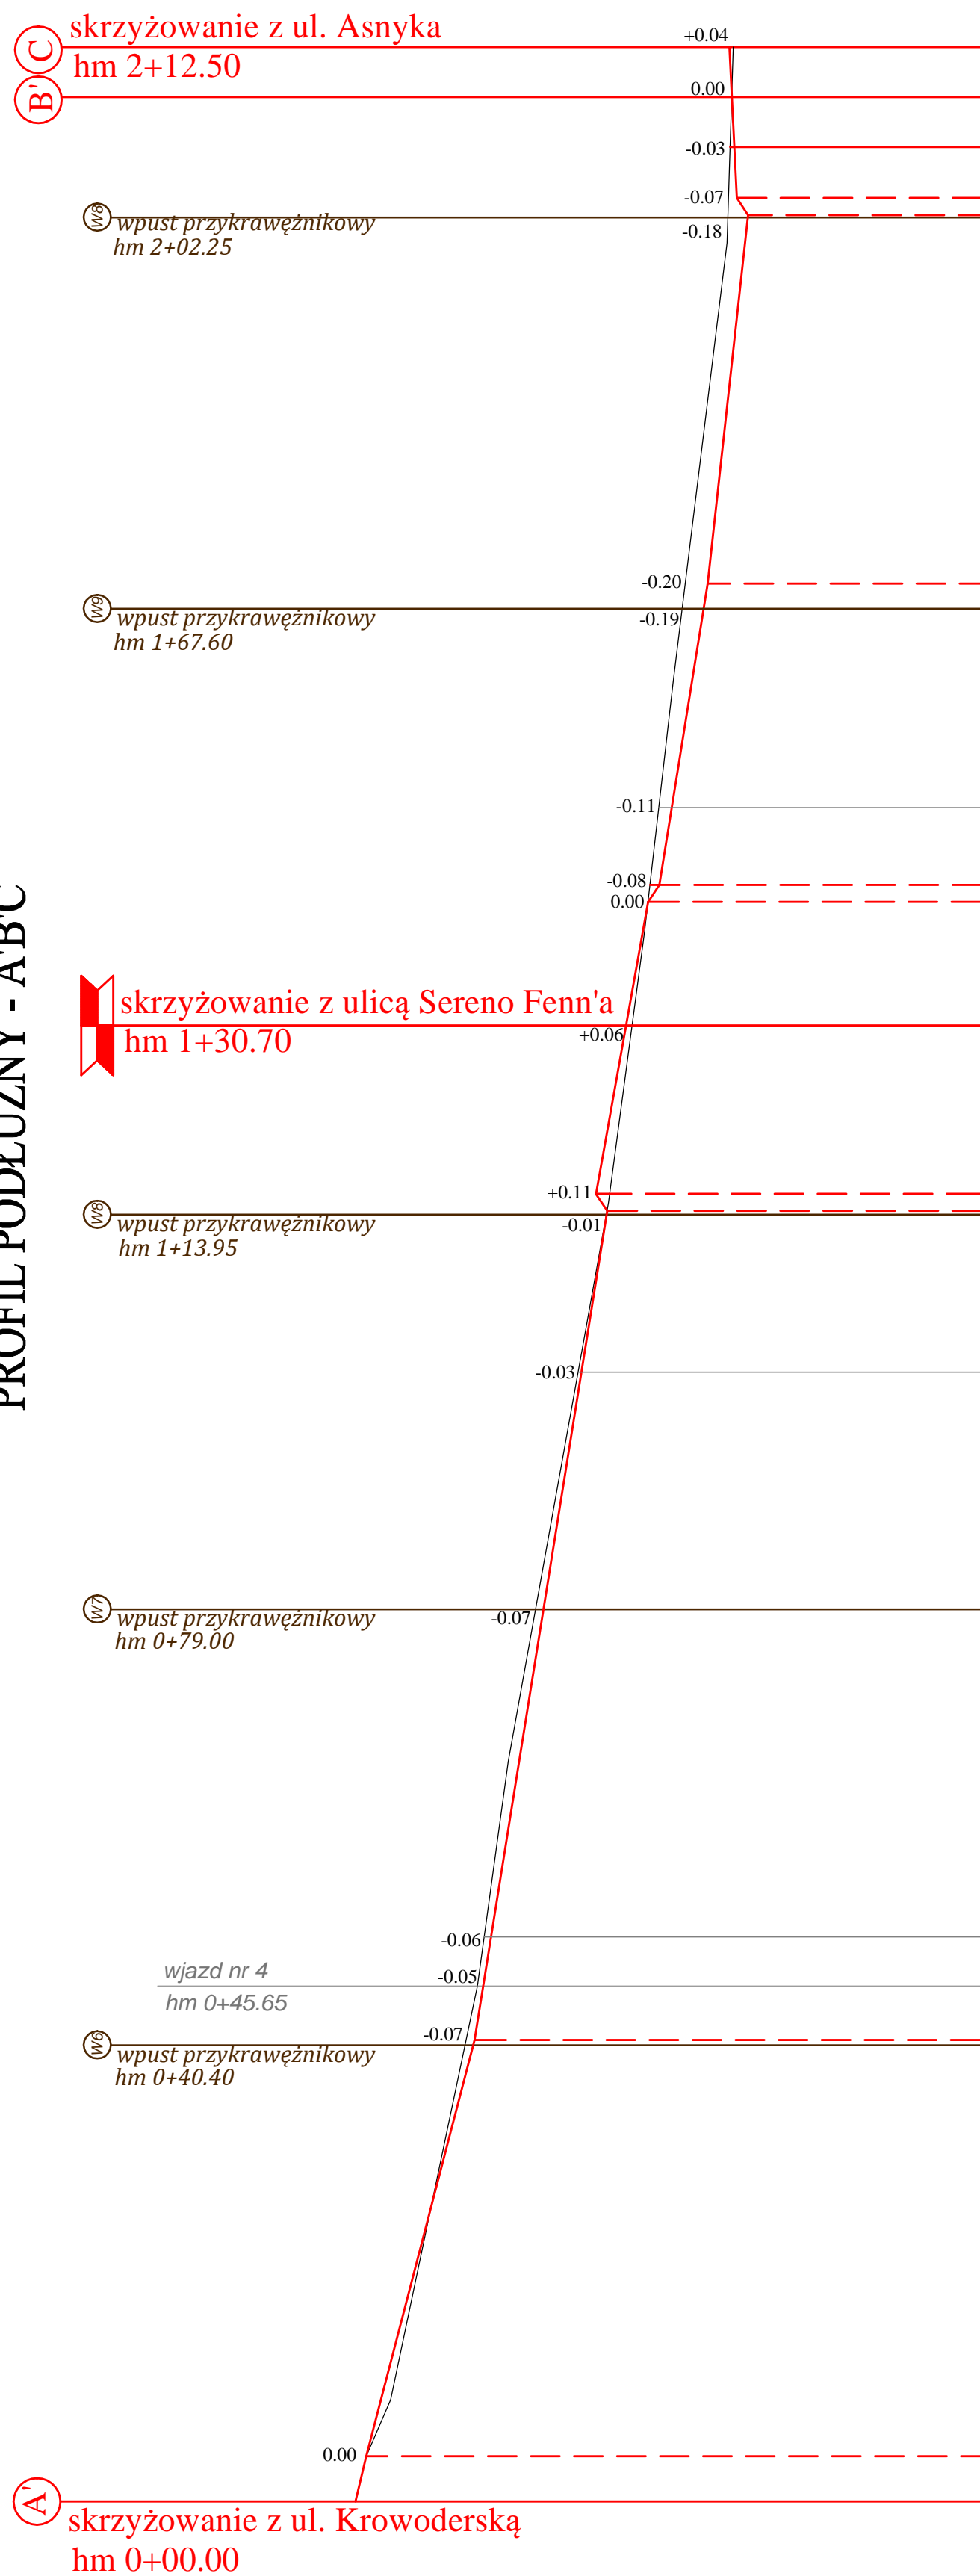

Rzędne terenu	Rzędne niwelety	Rzędne wpustów	Elementy niwelety	Elementy trasy	Odstęgi	Hektometry
213.55	213.45	213.45	i=ist. L=4.00m	04.00	00.00	0+00
212.58	212.50	212.47	i=2.6% L=36.68m	40.86	40.40	
212.41	212.35		i=1.6% L=73.44m	46.65	46.65	
211.95	211.88	211.84	i=5% L=1.50m	79.00	79.00	
211.58	211.55		i=1.8% L=25.85m	14.30	13.95	1+00
211.31	211.42	211.29	i=8% L=1.50m	43.15	41.65	
210.94	210.86		i=6% L=36.67m	50.00	50.00	
210.63	210.43	210.39	i=1.1% L=32.42m	67.60	69.82	
210.25	210.17	210.03	i=6% L=1.50m	12.92	02.45	2+00
210.23	210.20		i=0.5% L=13.51m	08.50	04.20	
210.22	210.22		R=90.00° K=6.00m L=6.00m L=2.47m	02.25	02.25	
210.20	210.24			17.60	17.60	

32-600 OŚWIĘCIM UL. KOŁBIEGO 15 B NIP: 5491006829 REGON: 12006375		TEL. (31) 844 00 25, (31) 843 43 98 TEL. KOM. 502 584 198, 512 450 559 E-MAIL: archi-medes@onet.eu HTTP://www.archi-medes.pl	
<b>A</b> Pracownia projektowa architektury konstrukcji i ochrony zabytków <b>archi-medes</b>	REWITALIZACJA PLACU BISKUPIEGO W KRAKOWIE		
NAZWA ZAMIERZENIA:	Gmina Miejska Kraków – Zarząd Infrastruktury Komunalnej i Transportu w Krakowie. 31-586 Kraków, ul. Centralna 53		
INWESTOR:	176/1, 177/1, 177/4, 177/5, 179/3, 178/1 obr. 119 Śródmieście w Krakowie mgr inż. Joanna Galant sp. z ograniczoną odpowiedzialnością NR UPRAWNIEN BUD.: SŁK/641/PB/01/5		
ADRES INWESTYCJI GŁÓWNY PROJEKTANT	PODPISZCZĄC:		
WSPÓŁPROJEKTANCI:	FAZA:		
TYP RYSUNKU:	BRANŻA:		
PROFIL PODŁUŻNY - A'BC	PROJEKT		
NR RYSUNKU:	SKALA:		
D-2.2	1:50/500		
DATA:	03.2018 r.		

PRAWA AUTORSKIE ZASTRZEŻONE. KOPLOWANIE, ROZPOWISZCZENIE I WYKORZYSTYWANIE BEZ ZGODY AUTORÓW ZABRONIONE. WYKORZYSTYWANE DO INNYCH CEŁÓW ZABRONIONE