


PRZEKRÓJ KONSTRUKCYJNY I - I
(W POPRZEK DROGI SERWISOWEJ)

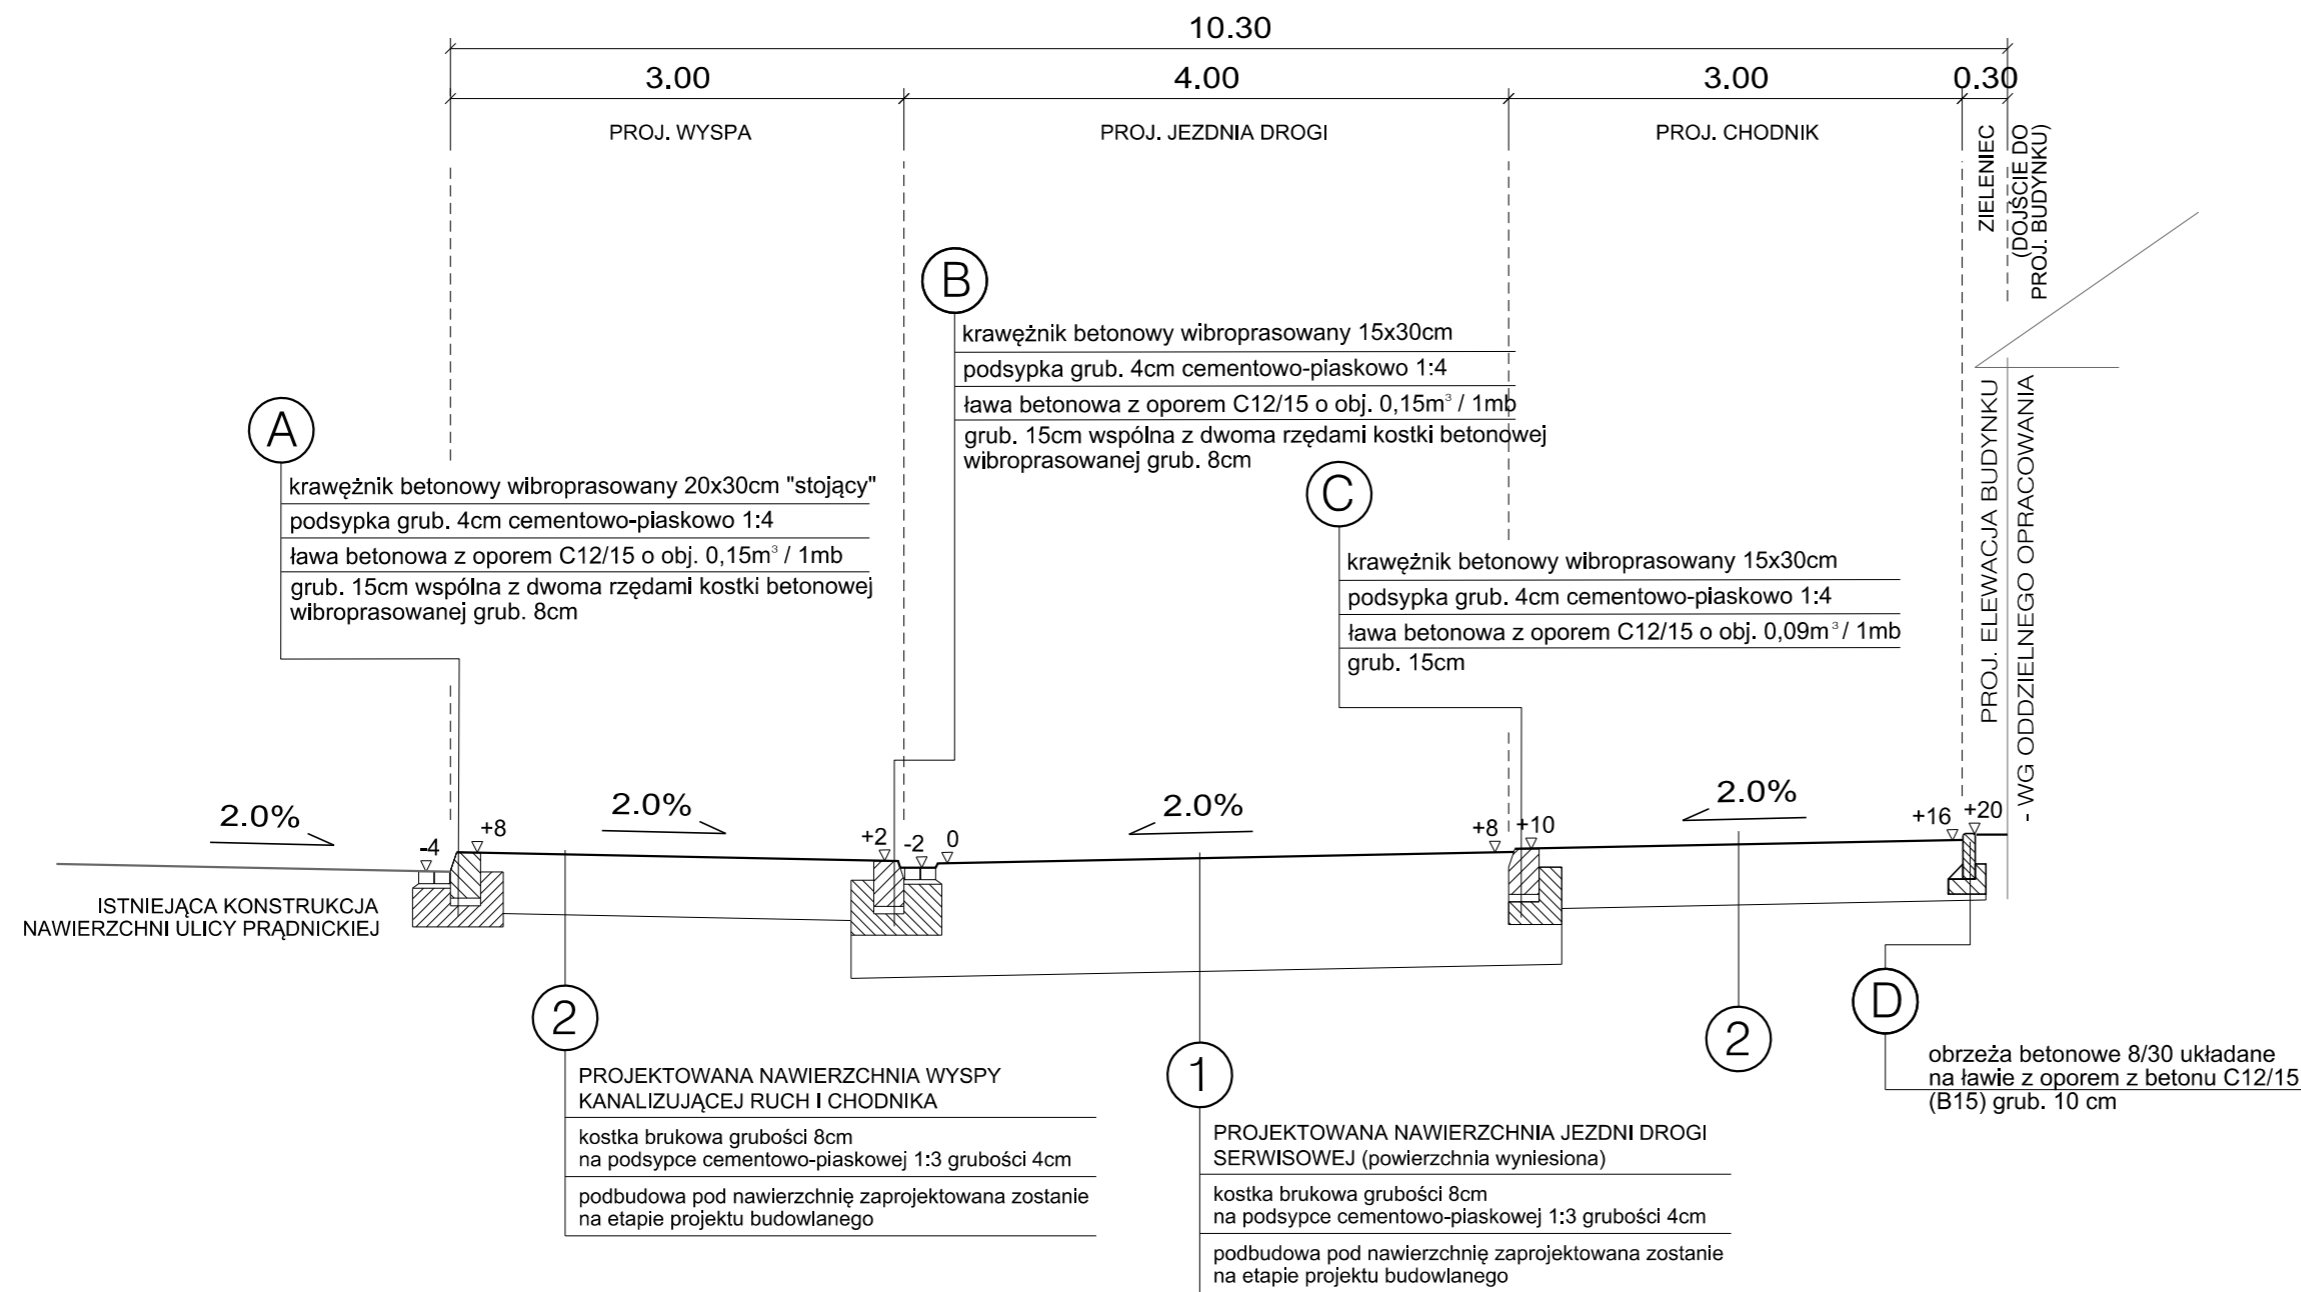



Piotr Kaczmarczyk Arteria Projektowanie
 30-364 Kraków, ul. Kamieniarska 38
 tel. 694-498-866
 e-mail: arteria.projektowanie@gmail.com
 www.arteriaprojektowanie.pl

Nazwa i adres inwestycji:
 BUDOWA JEZDNI SERWISOWEJ I ZJAZDU DO DZIAŁEK NR 395/1, 395/2, 396/50
 OBR. 44 KROWODRZA, Z ULICY PRĄDNICKIEJ W KRAKOWIE

Inwestor:
 CENTRUM BIUROWE B14 SP. Z O.O., 30-347 Kraków, ul. Wadowicka 5

	Imię i nazwisko	Specjalność	Nr uprawnień	Podpis
Projektant	mgr inż. Piotr Kaczmarczyk	INŻ. DROGOWA	MAP/0378/PBD/15	
Sprawdzający				

<i>Temat opracowania:</i>	PROJEKT DROGOWY	<i>Stadium:</i>	PK
<i>Treść rysunku:</i>	PRZEKROJE KONSTRUKCYJNE	<i>Skala:</i>	1:50

Kraków, marzec 2018r. **Rys. 2**