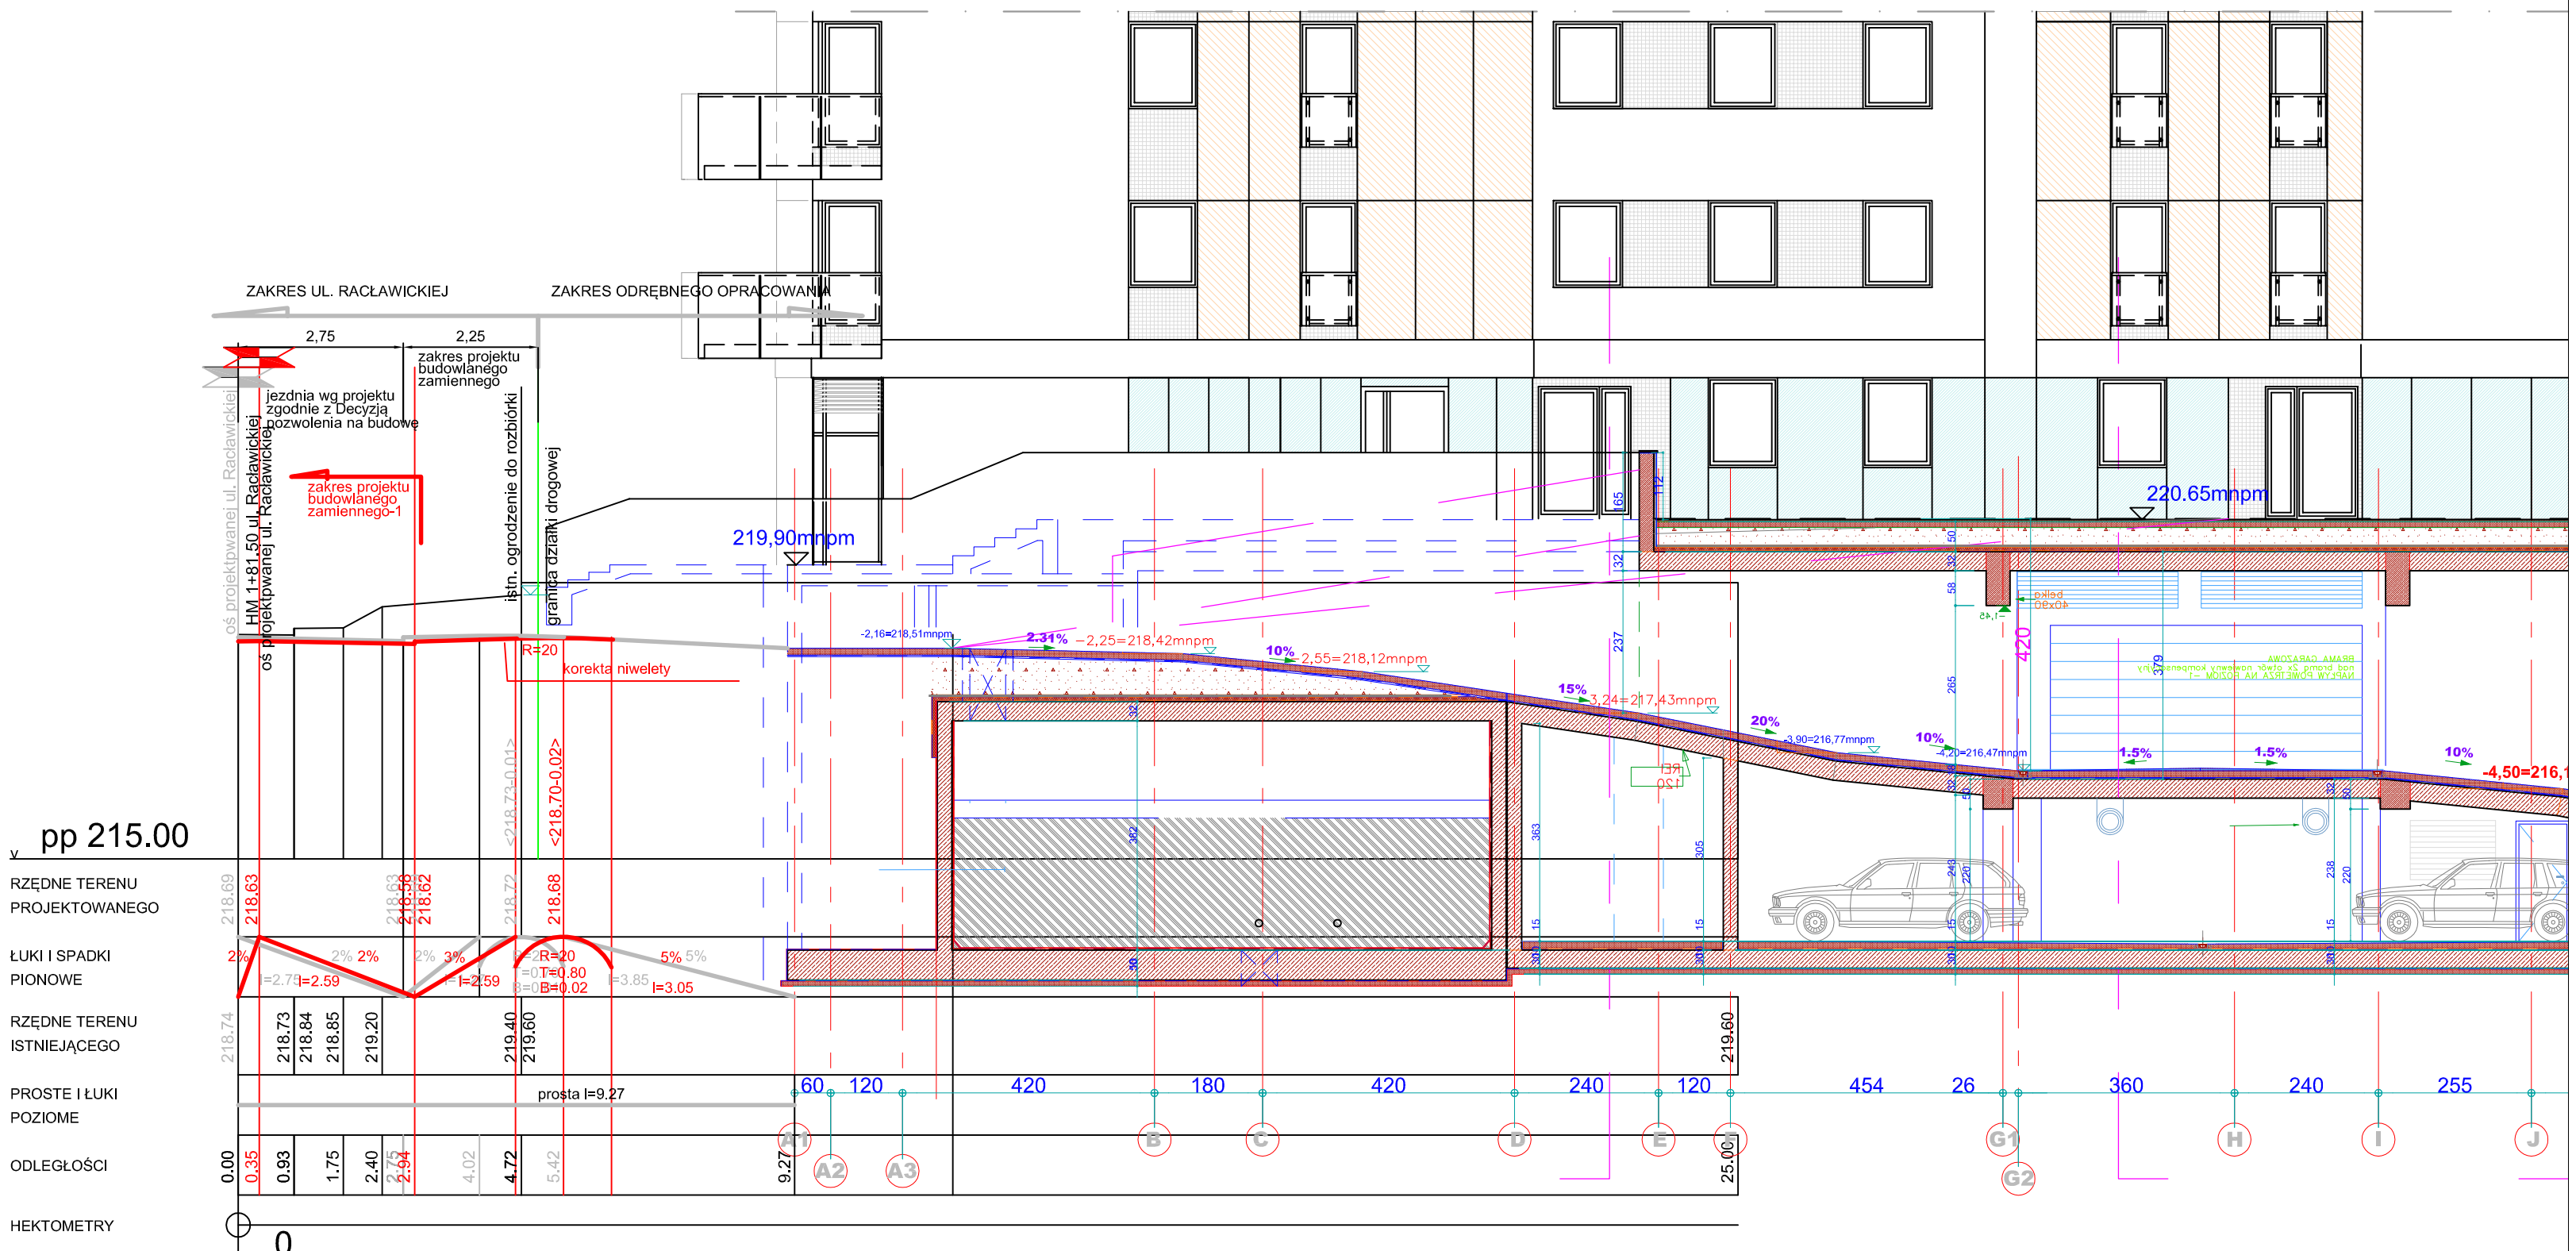

Inwestor:	Centrum Nowoczesnych Technologii Spółka Akcyjna Spółka Komandytowa, 41-200 Sosnowiec, ul. Partyzantów 11
Jednostka projektowa:	ION ARCHITEKCI Sp. z o.o. Spółka Komandytowa al. Słowackiego 31/6, 31-159 Kraków
Stadium: PROJEKT BUDOWLANY ZAMIENNY	*Temat opracowania:* **„PRZEBUDOWA DRÓG PUBLICZNYCH – ULICY RACŁAWICKIEJ WRAZ ZE SKRZYŻOWANIEM Z ULICĄ WROCŁAWSKĄ ORAZ BUDOWĄ I PRZEBUDOWĄ INFRASTRUKTURY TECHNICZNEJ: SIECI KANALIZACJI OGÓLNOSPŁAWNEJ WRAZ Z INSTALACJA ODWODNIENIA DROGI ORAZ SIECI OŚWIETLENIA ULICZNEGO NA DZIALCE NR 245 OBR. 45 KROWODRZA ORAZ CZĘŚCIACH DZIAŁEK NR 301 OBR. 45. KROWODRZA I NR 343 OBR. 46 KROWODRZA W KRAKOWIE."**
Nr tomu:	
Nr arch:	
Branża DROGOWA	
	Tytuł rysunku: PRZEKRÓJ PODŁUŻNY ZJAZDU W HM 1+81.50

Stanowisko	Imię i nazwisko	Uprawnienia / specjalność	Podpis
Autor	mgr inż. Ewa Dudek	Rp. upr. 96/93 MAP/BD/581/01 specjalność: konstrukcyjno-inżynieryjna w zakresie dróg i nawierzchni lotniskowych	
Opracowanie			
Sprawdzający	mgr inż. Stanisław Albricht	Nr ewid. 145/2001 MAP/BD/5164/01 specjalność: konstrukcyjno-budowlana	
Data opracowania: 05.2018	Skala: 1:100	Nr rys.: PBZ/D/PRO/02.2	Nr egz.:

BRANŻA DROGOWA:

PRACOWNIA PLANOWANIA I PROJEKTOWANIA SYSTEMÓW TRANSPORTU ALTRANS

TEL/FAX +48 12 637 27 79 / 623 93 45 UL. JULIUSZA LEA 114 30-133 KRAKÓW ALTRANS@ALTRANS.KRAKOW.PL WWW.ALTRANS.KRAKOW.PL