PRZEKRÓJ TYPOWY

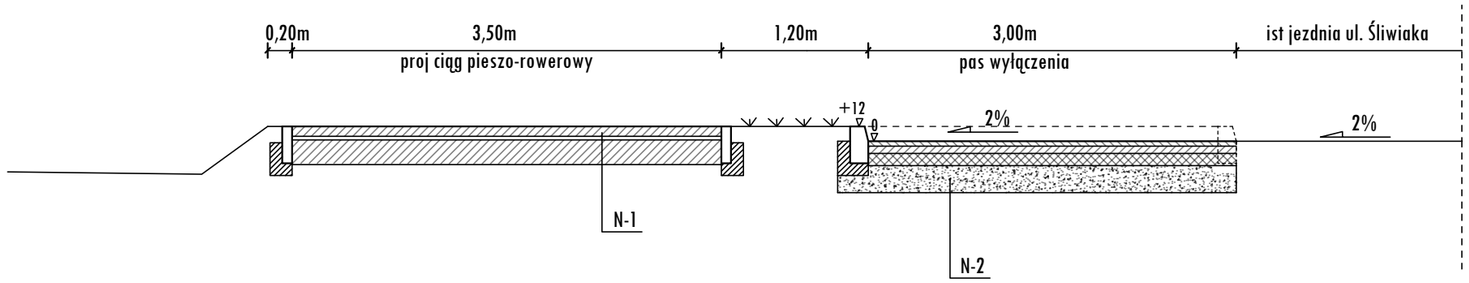

p.p. 195.00m n.p.m.

RZEDNA PROJ.	198.02	197.95	197.94 197.82	197.76
RZEDNA IST.	198.02			197.76
POCHYLENIA		2% 3,50		2% 3,00
ODLEGŁOŚĆ	-7,70	-4,20	-3,00	0,00
ŁUK POZIOMY				

Biuro Wieliczka
Lednica Górna 2
32-020 Wieliczka
e-mail: biuro@kadziolka-projekt.pl
www.kadzialka-projekt.pl

Biuro Kraków
os. Złotej Jesieni 6
31-826 Kraków
e-mail: marcin.faron@kadziolka-projekt.pl
tel: 609 855 325

KĄDZIOŁKA projekt

stadium:	PROJEKT BUDOWLANY				
obiekt budowlany:	Budowa pasa wyłączeniaz ul. Śliwiaka w ramach inwestycji obiektów mieszkalno usługowych				
tytuł rysunku:	PRZEKROJE POPRZECZNE			skala: 1:50	nr rys: 3
projektant:	specjlność:	uprawnienia:	data:	podpis:	
mgr inż Marcin Faron	Drogowa	MAP/0008/POOD/10	07.2018		
sprawdzający:	specjalność:	uprawnienia:	data:	podpis:	
	Drogowa				