



# PRZEKRÓJ PODŁUŻNY A1-A2

Skala 1:50

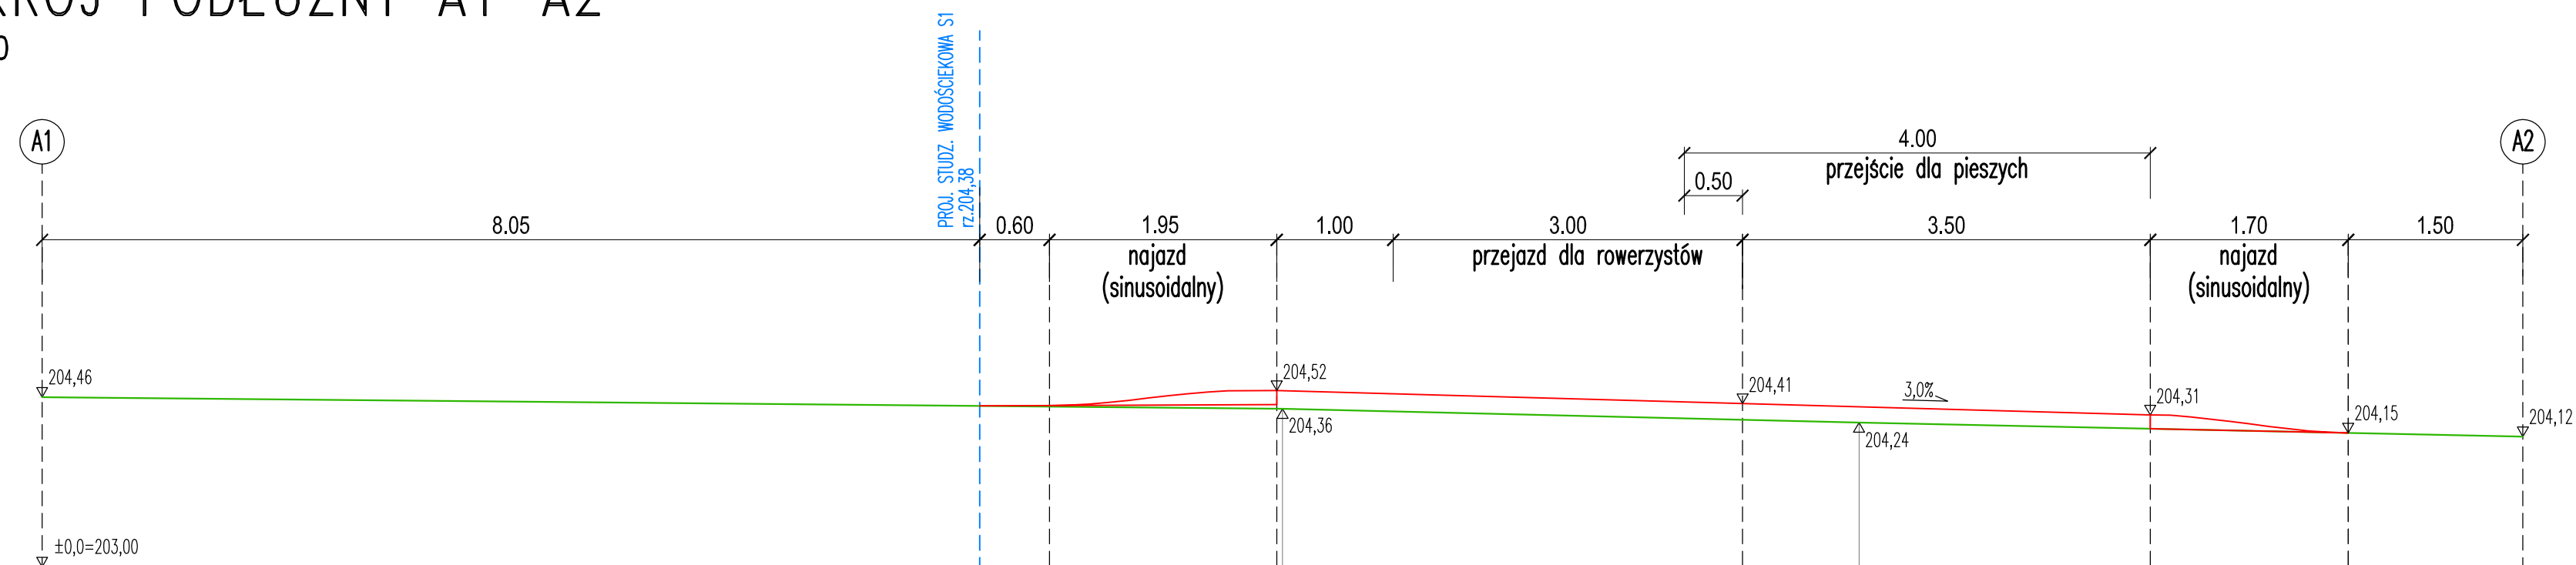

# PRZEKRÓJ PODŁUŻNY B1-B2

Skala 1:50

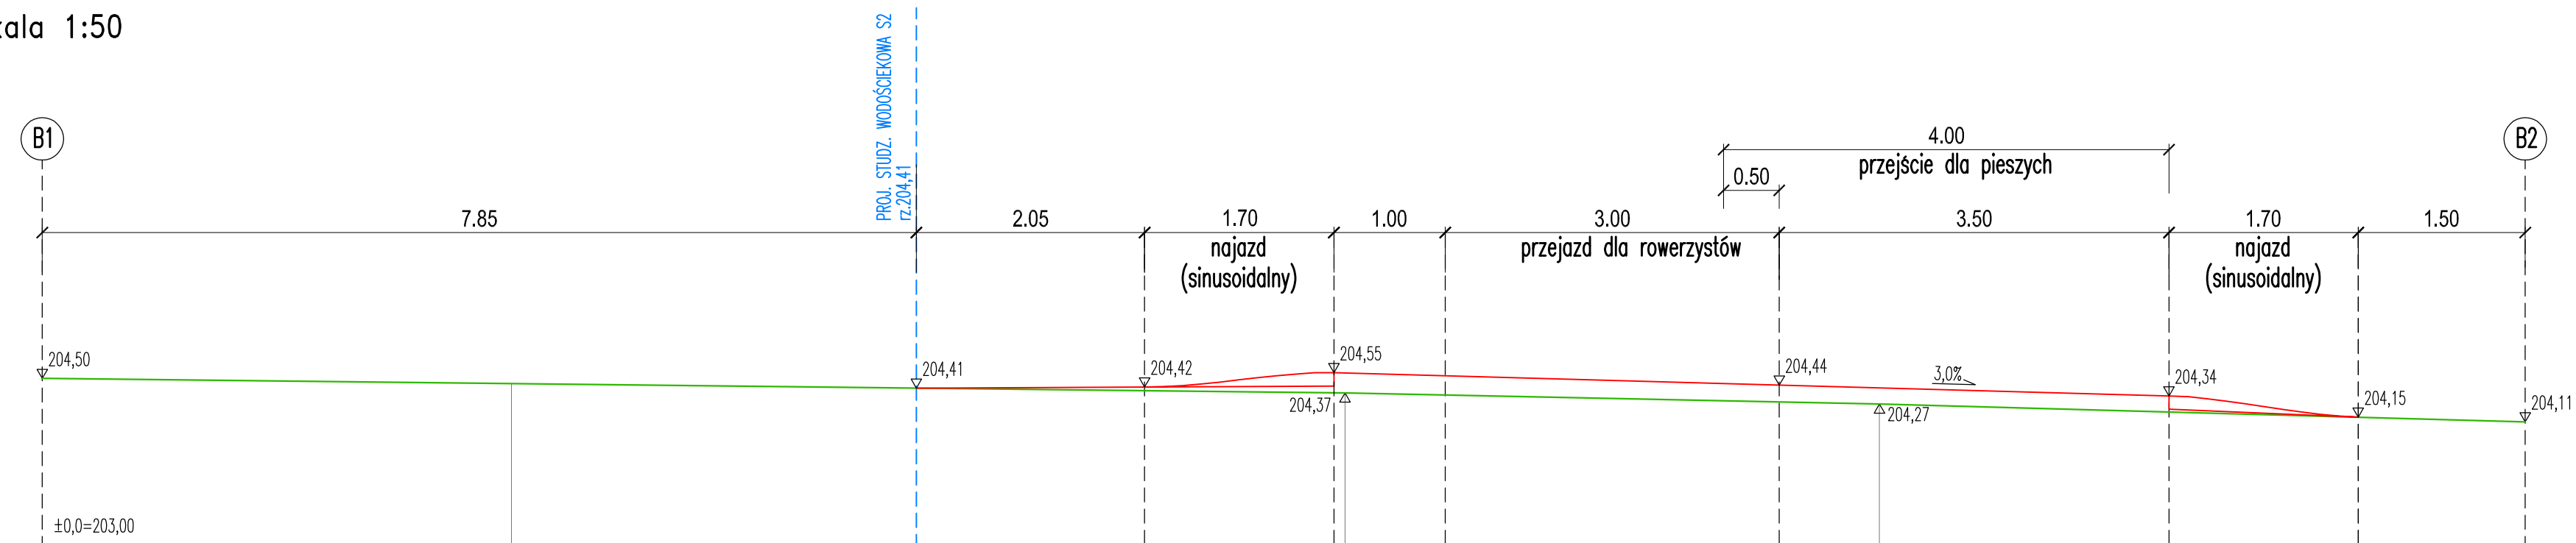

Projekt: **superścieżka**  
 „SUPERŚCIEŻKA” - ETAP 9A+9B - PRZED 5, 9A PRZED 6, 9A PRZED 7A, 5, 7A przy al. Powstania Warszawskiego.

Inwestor: **Gmina Miejska Kraków**  
 Zarząd Zieleni Miejskiej w Krakowie  
 ul. Za Torem 22, 30-542 Kraków  
 email: sekretariat@zzm.krakow.pl, tel. 12 34 18 516  
 REGON: 361777097 NIP 6793112799

Generatory projektant:  
 Konsorcjum firm:  
**ARTUR JASIŃSKI I WSPÓLNICY**  
 BIURO ARCHITEKTONICZNE  
 30-213 Kraków; Ul. Słonecznikowa nr 8A/2  
**PRACOWNIA PROJEKTOWA LAND-ARCH**  
 ul. Adama Vetulaniego 1a/329, 31-227 Kraków  
 mob. +48 512 355 684 mail: tujko.m@gmail.com

Biuro branżowe:  
**d.a.-projekt**  
 mgr inż. Dominik Adamczyk ul. Rydyłowska 44/7 16-112 204-00-00 NIP: 676-106-71-46 REGON: 351583857  
 Biuro Projektów Dróg, Ulic i Mostów ul. 12 204 00 00 NIP: 676-106-71-46 REGON: 351583857

Faza: **PROJEKT BUDOWLANO - WYKONAWCZY**

	Imię i nazwisko:	Specjalność:	Nr uprawnień / Izba:	Podpis:
Projektant:	mgr inż. Dominik Adamczyk	drogi	266/2000	
Projektant:	mgr inż. Jacek Szlachta	drogi	MAP/0299/POOD/07	

Tytuł rysunku: PROFILE A1-A2 / B1-B2	
Branża: DROGI WRAZ Z ODWODNIENIEM	Skala: 1:50
Data: LIPIEC 2018	Numer rysunku: PBW/DR/PP/02