
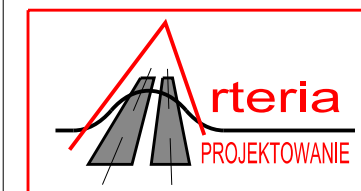


PRZEKRÓJ KONSTRUKCYJNY I - I  
(W POPRZEK ULICY WALEREGO ŚLAWKA)

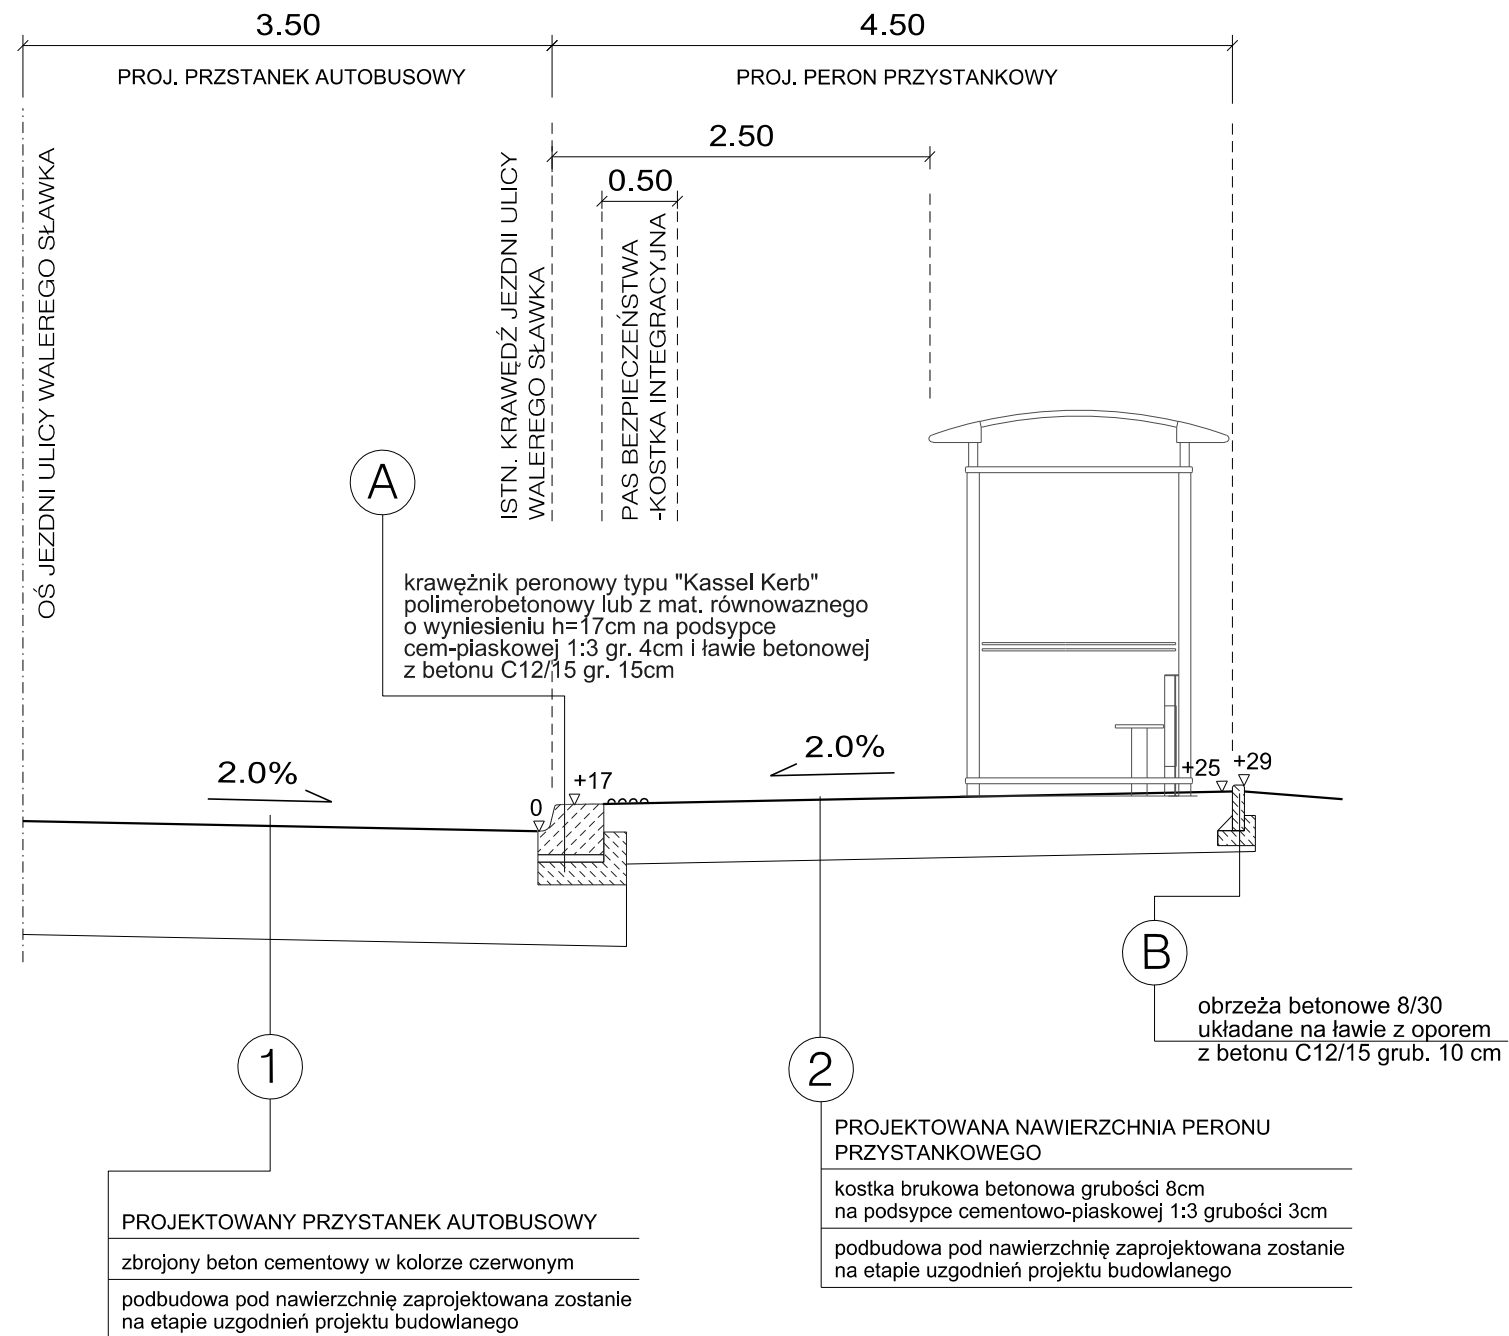

Piotr Kaczmarczyk Arteria Projektowanie

30-364 Kraków, ul. Kamieniarska 38  
tel. 694-498-866

e-mail: [arteria.projektowanie@gmail.com](mailto:arteria.projektowanie@gmail.com)

[www.arteriaprojektowanie.pl](http://www.arteriaprojektowanie.pl)

Nazwa i adres inwestycji:

PRZEBUDOWA ULICY WALEREGO ŚLAWKA W KRAKOWIE, W ZAKRESIE BUDOWY PERONÓW PRZYSTANKOWYCH I ODCINKA CHODNIKA ORAZ PRZEBUDOWY ZJAZDU NA DZIAŁCE NR 1/37 OBR. 49 PODGÓRZE

Inwestor:

GMK - Zarząd Dróg Miasta Krakowa  
31-586 Kraków, ul. Centralna 53

	Imię i nazwisko	Specjalność	Nr uprawnień	Podpis
Projektant	mgr inż. Piotr Kaczmarczyk	INŻ. DROGOWA	MAP/0378/PBD/15	
Sprawdzający				

Temat opracowania:

PROJEKT DROGOWY

Stadium:

PB

Treść rysunku:

PRZEKROJE KONSTRUKCYJNE

Skala:

1:500

Kraków, wrzesień 2019r.

Rys. 2