
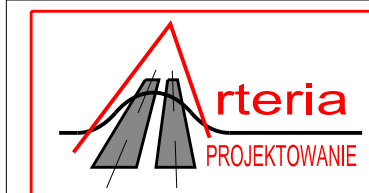


PRZEKRÓJ KONSTRUKCYJNY I - I
(W POPRZEK ULICY WALEREGO SŁAWKA)

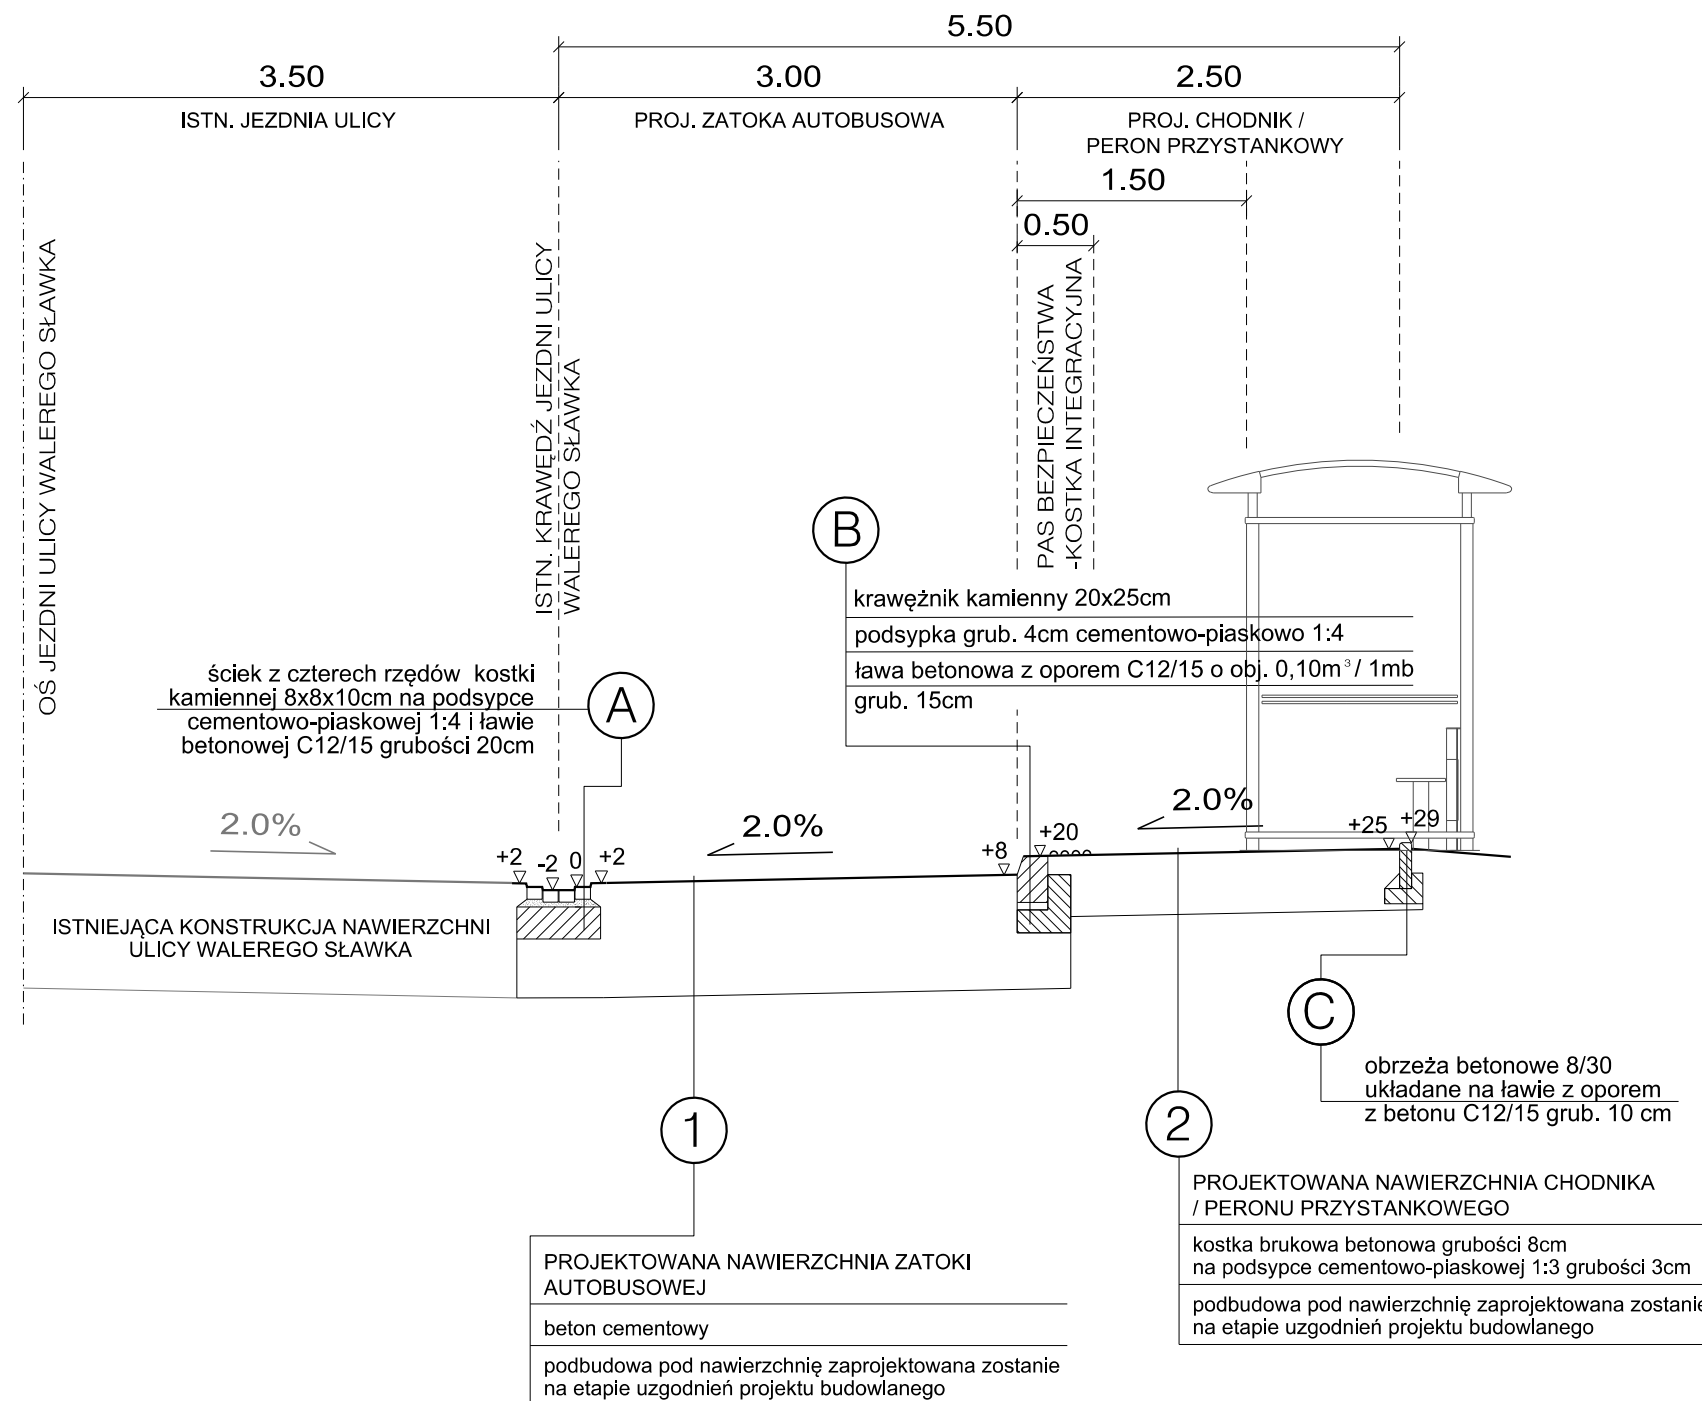

Piotr Kaczmarczyk Arteria Projektowanie

30-364 Kraków, ul. Kamieniarska 38
tel. 694-498-866

e-mail: arteria.projektowanie@gmail.com

www.arteriaprojektowanie.pl

Nazwa i adres inwestycji:

PRZEBUDOWA ULICY WALEREGO SŁAWKA W KRAKOWIE, W ZAKRESIE BUDOWY ZATOK PRZYSTANKOWYCH
OBUSTRONNYCH WRAZ Z PERONAMI PRZYSTANOWYMI I ODCINKAMI CHODNIKA ORAZ PRZEBUDOWĄ
ZJAZDU NA DZIAŁKĘ 1/37 OBR. 49 PODGÓRZE

Inwestor:

GMK - Zarząd Dróg Miasta Krakowa
31-586 Kraków, ul. Centralna 53

	Imię i nazwisko	Specjalność	Nr uprawnień	Podpis
Projektant	mgr inż. Piotr Kaczmarczyk	INŻ. DROGOWA	MAP/0378/PBD/15	
Sprawdzający				

Temat opracowania:

PROJEKT DROGOWY

Stadium:

PB

Treść rysunku:

PRZEKROJE KONSTRUKCYJNE

Skala:

1:500

Kraków, styczeń 2019r.

Rys. 2