PRZEKRÓJ PODŁUŻNY A-B

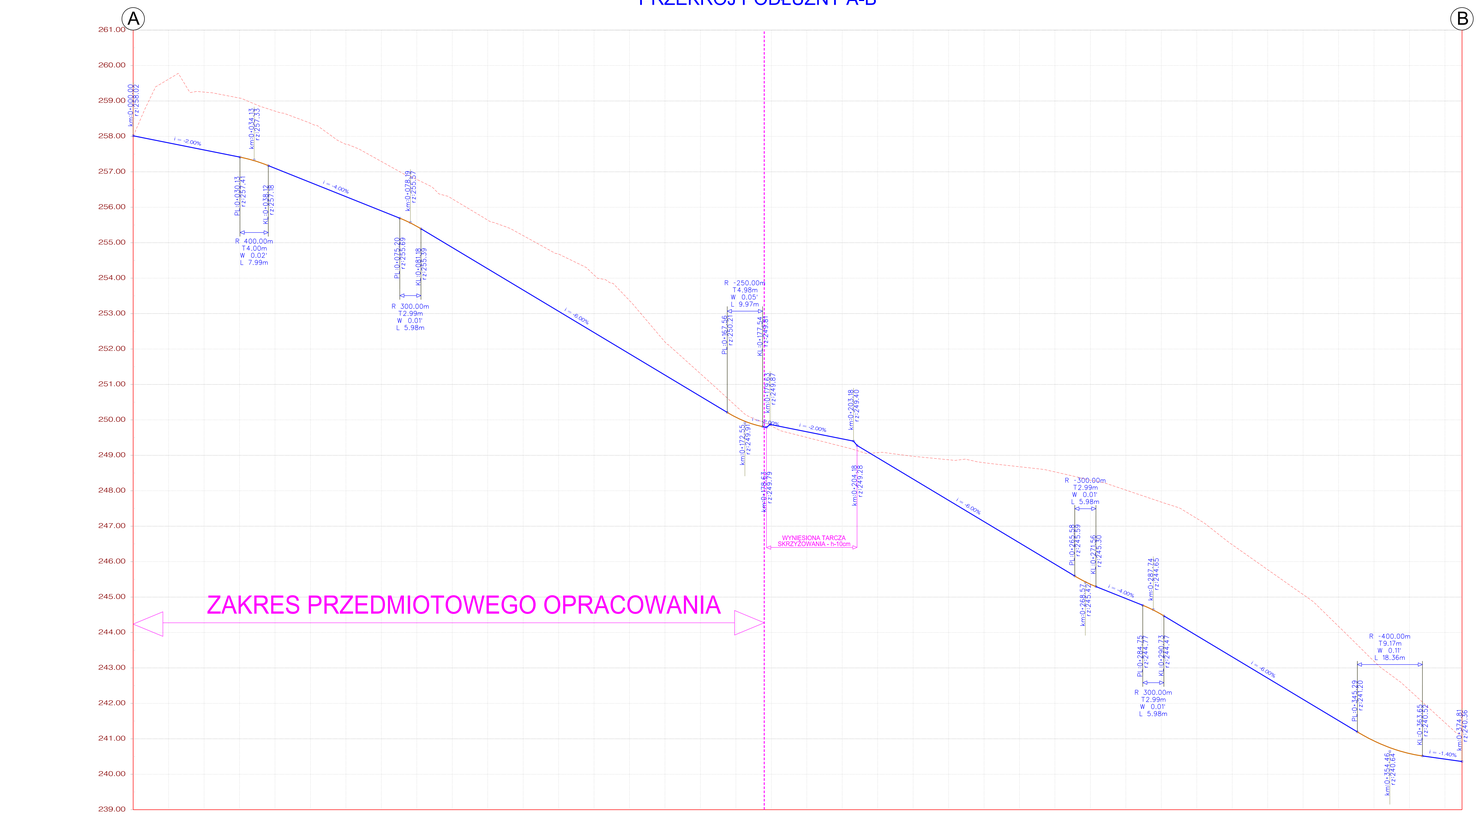

RZĘDNE NIWELETY:

RZĘDNE TERENU:

PROSTE I ŁUKI PIONOWE:

PROSTE I ŁUKI POZIOME:

L 20.71 | R. -600.00 Lc 158.92 | L 140.52 | R. -1500.00 Lc 22.67 | L 31.99

KILOMETRAŻ:

PRZEKRÓJ PODŁUŻNY C-D

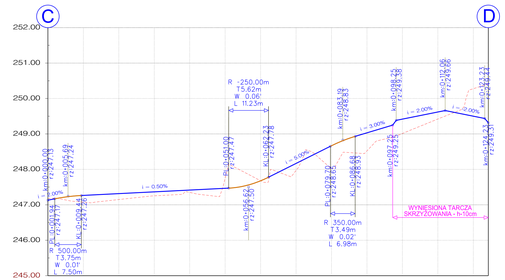

RZĘDNE NIWELETY:

RZĘDNE TERENU:

PROSTE I ŁUKI PIONOWE:

PROSTE I ŁUKI POZIOME:

L 102.51 | R -200.00 Lc 19.20 | L 2.42

KILOMETRAŻ:

OBIEKT:

BUDOWA DRÓG GMINNYCH W KORYTARZACH 4KDL, 5KDD I 6KDD NA TERENIE MPZP GÓRKA NARODOWA ZACHÓD W KRAKOWIE

INWESTOR: MEGAPOLIS
Sp. z o. o. Spółka Komandytowa
ul. Rzemieślnicza 28 , 30-433 Kraków

GENERALNY PROJEKTANT: K.Ingarden, J.Ewy Architekci Sp.z.o.o.

INGARDEN&EWY
ul. Dobrowolskiego 3/3, 31-126 Kraków-Poland
Tel/ +48 12 6328210
Fax. +48 12 6328880
www.iee.com.pl

BRANŻA DROGOWA:

A R G PROJEKTOWANIE INWESTYCYJNE
ul. Rzemieślnicza 28, 30-433 Kraków
tel. 12 266 00 00, fax 12 266 00 01
e-mail: biuro@arg.krakow.pl

TYTUŁ:

BUDOWA DRÓG GMINNYCH W KORYTARZACH 4KDL, 5KDD I 6KDD NA TERENIE MPZP GÓRKA NARODOWA ZACHÓD W KRAKOWIE

NR ARKUSZA: 2

PRZEKROJE PODŁUŻNE A-B, C-D

FAZA: PROJEKT BUDOWLANY

BRANŻA: DROGOWA

SKALA: 1:500/50

REWIZJA:

DATA: 28.02.2019

AUTOR: mgr inż. Szczepan Gerjatel MAP/0375/POOD/15 DROGOWA — PODPIS:

OPRACOWAŁA: mgr inż. Michał Cieślik MAP/0379/POOD/15 mgr inż. Patryk Widomski — PODPIS:

SPRAWDZIŁ: mgr inż. Jarosław Krótl WE EWID. 411/2000 KONSTRUKCYJNO-BUDOWLANA — PODPIS: